

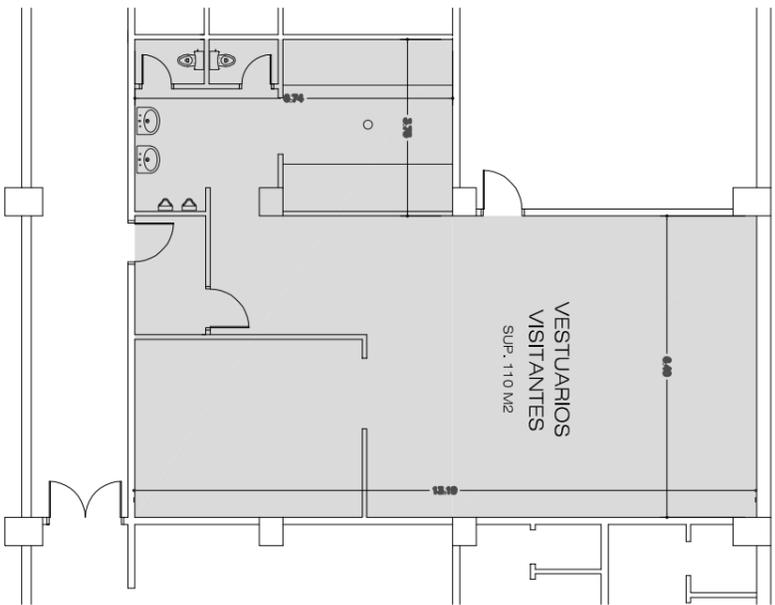



4. PLANOS

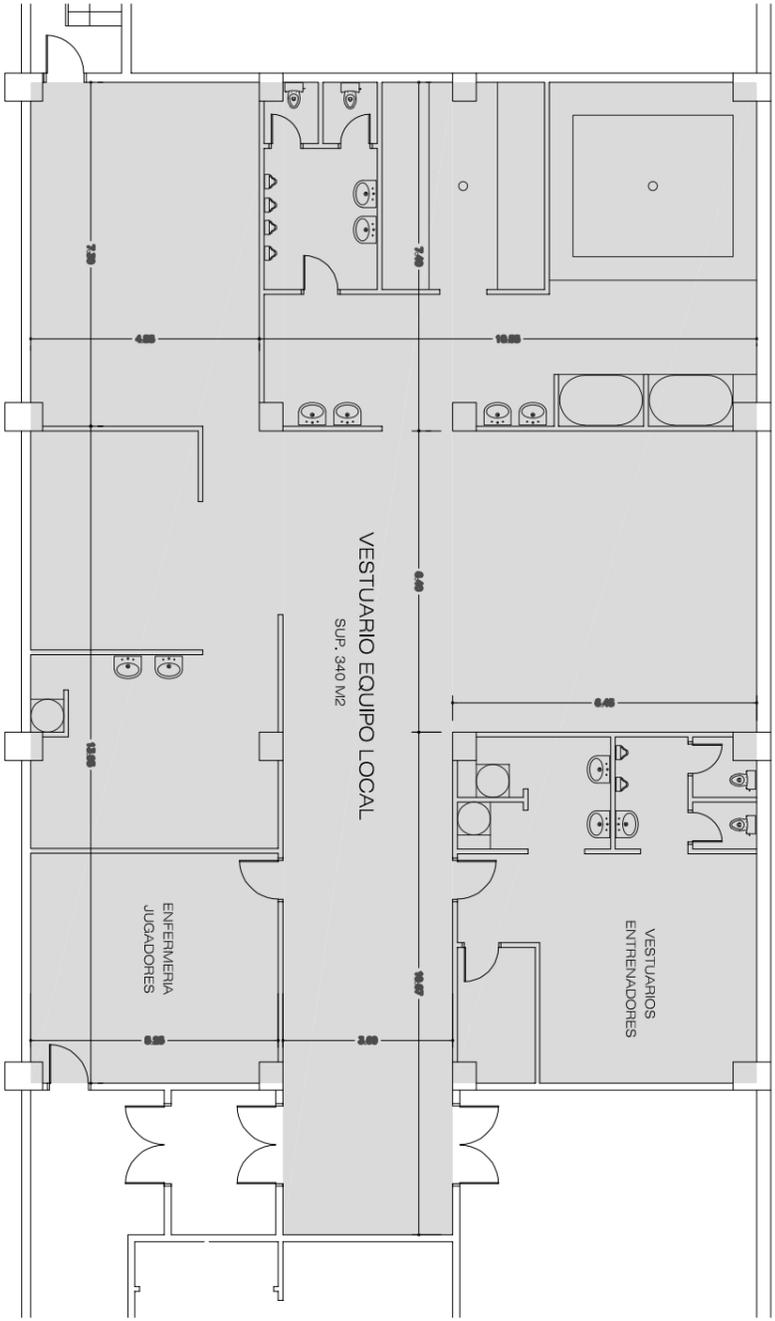


PLANTAS VESTUARIOS. ESCALA 1/150

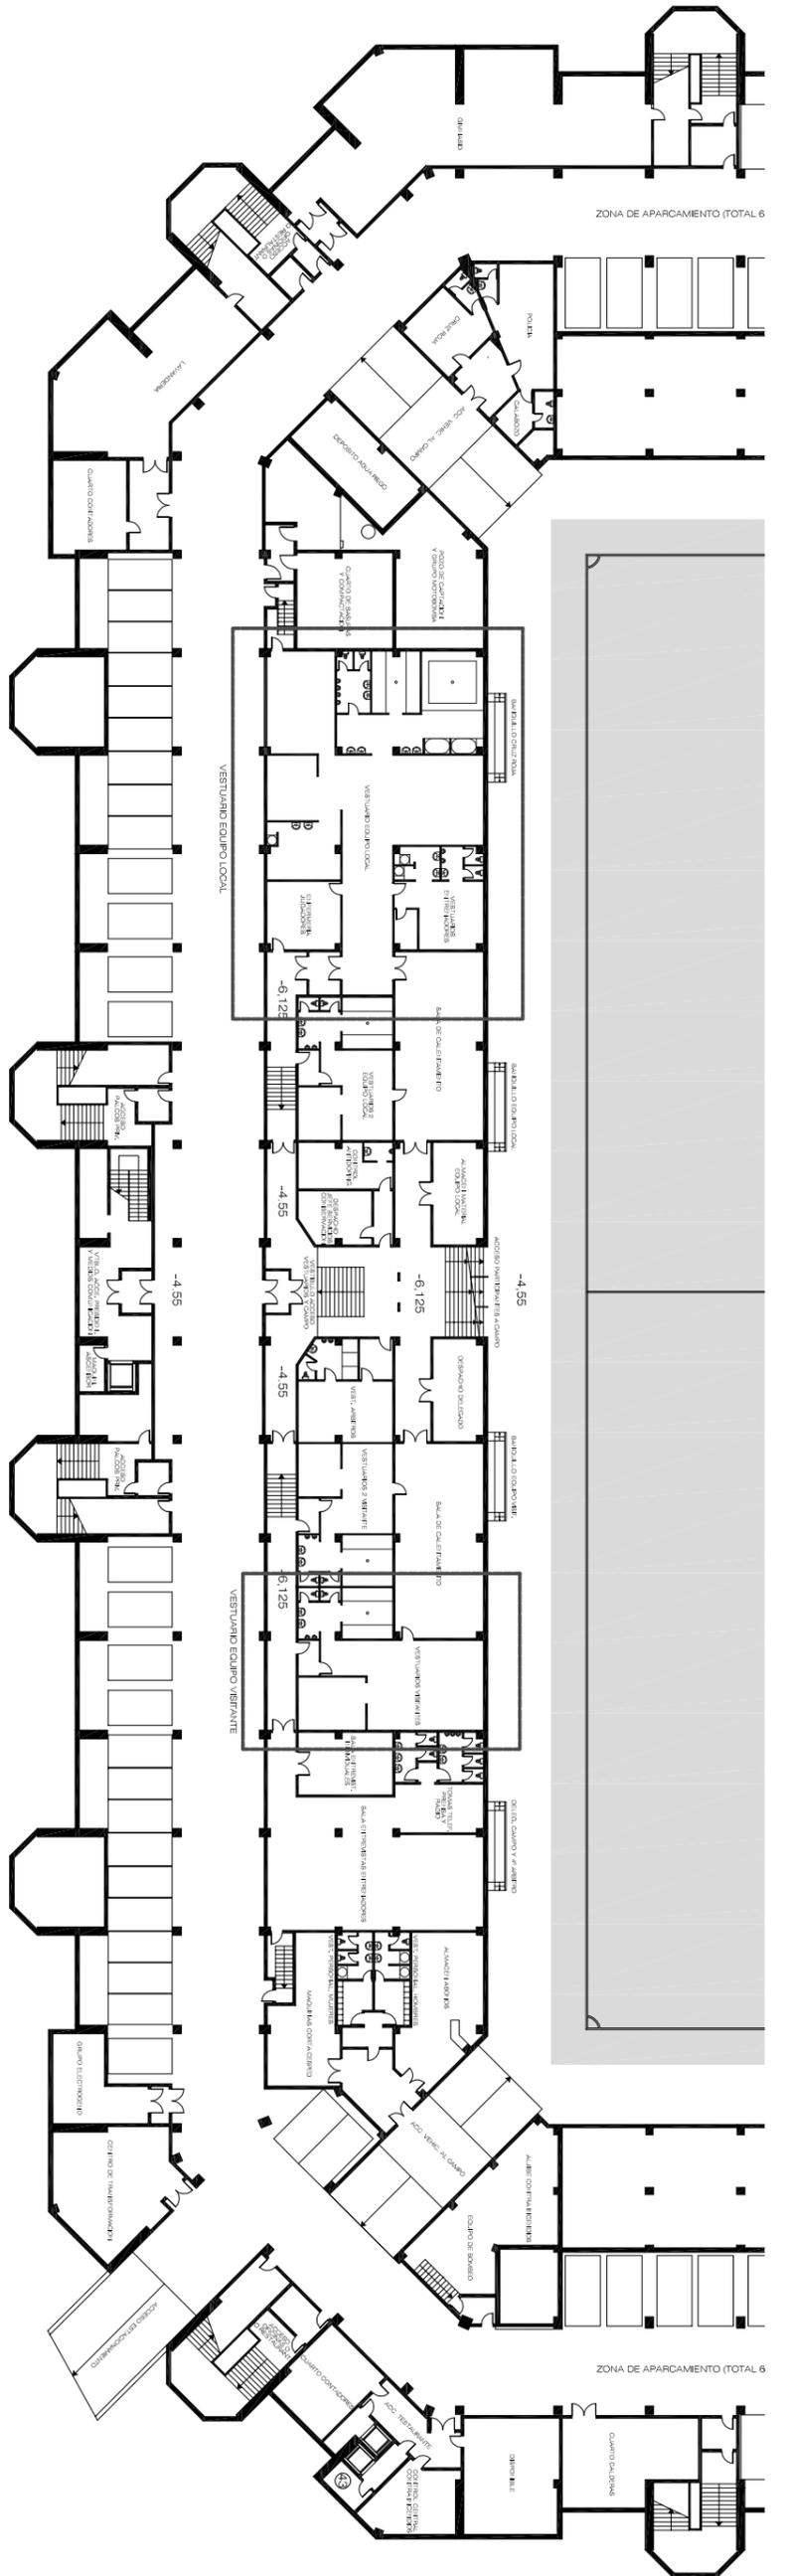


SITUACION. ESCALA 1/500

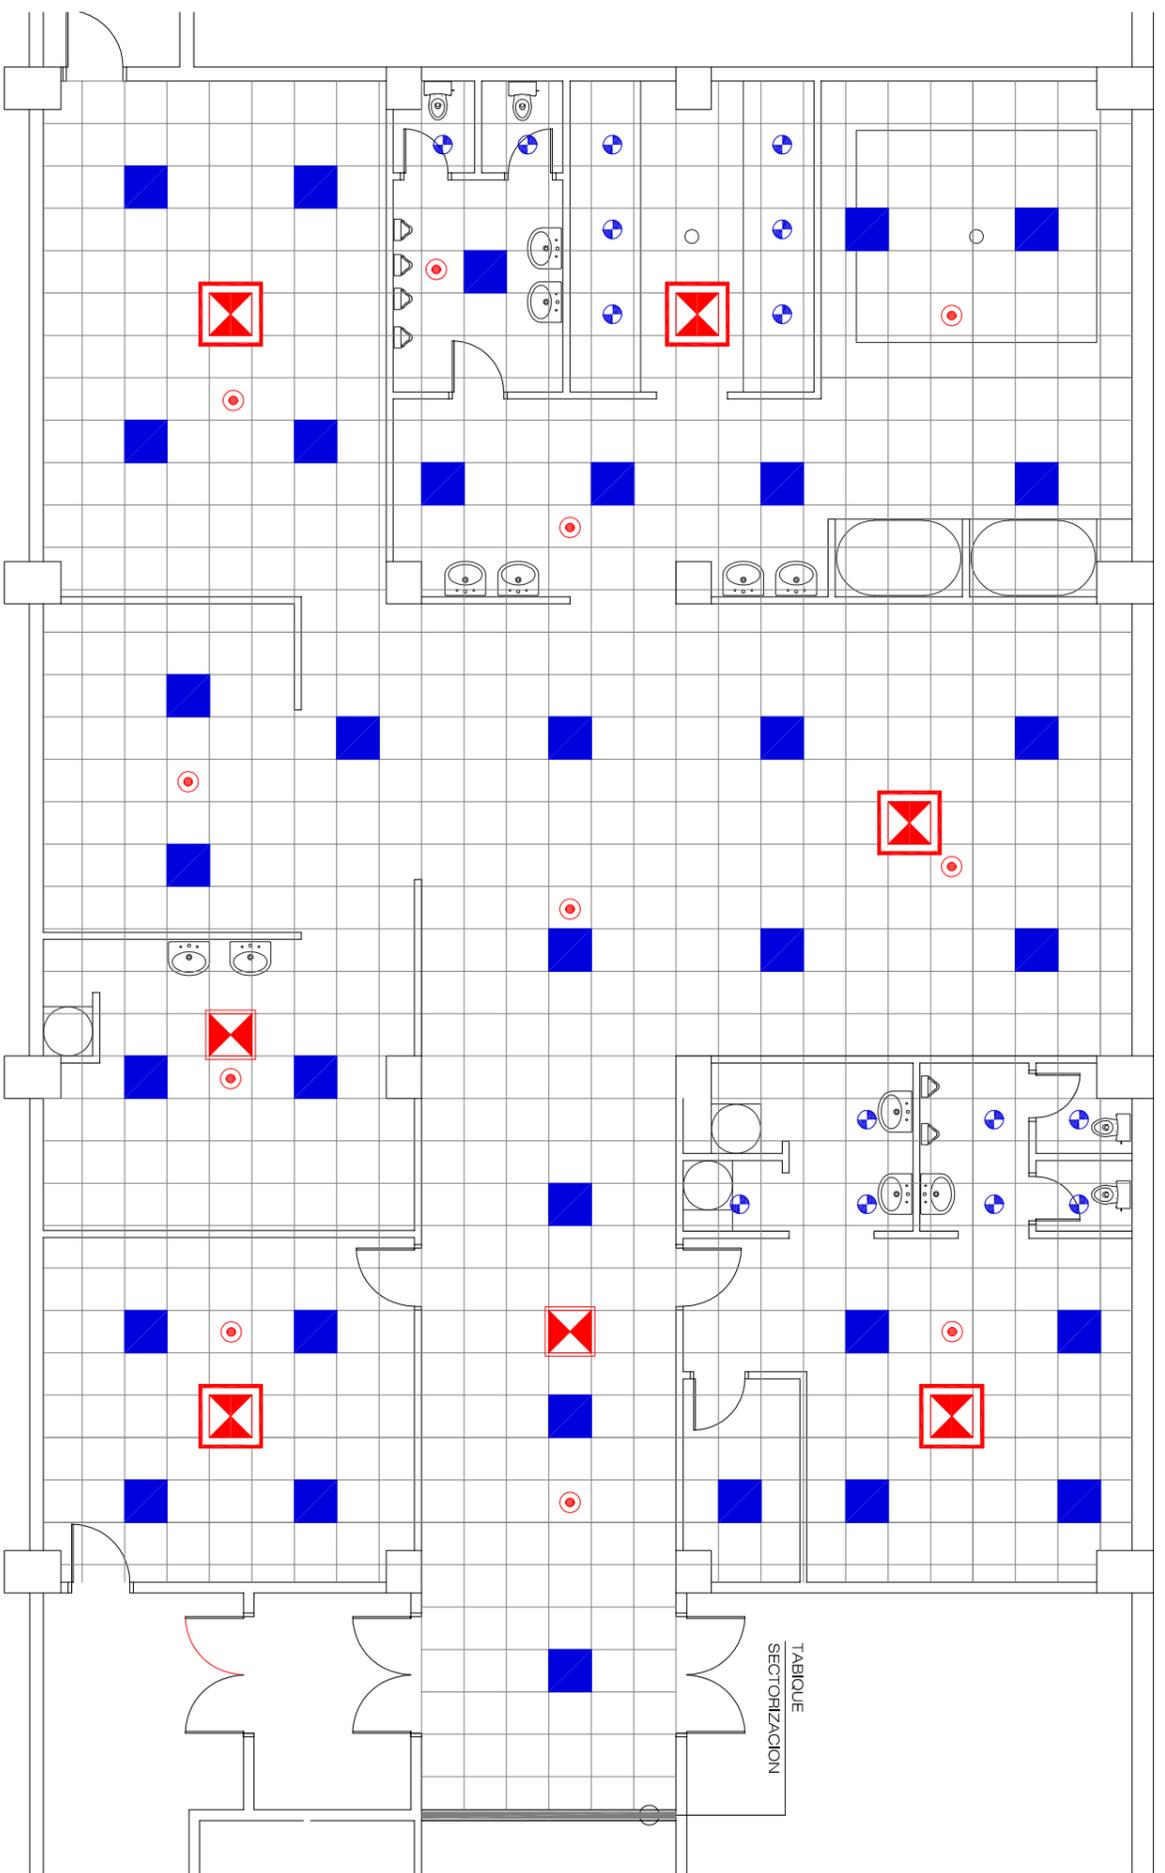

VESTUARIO EQUIPO LOCAL

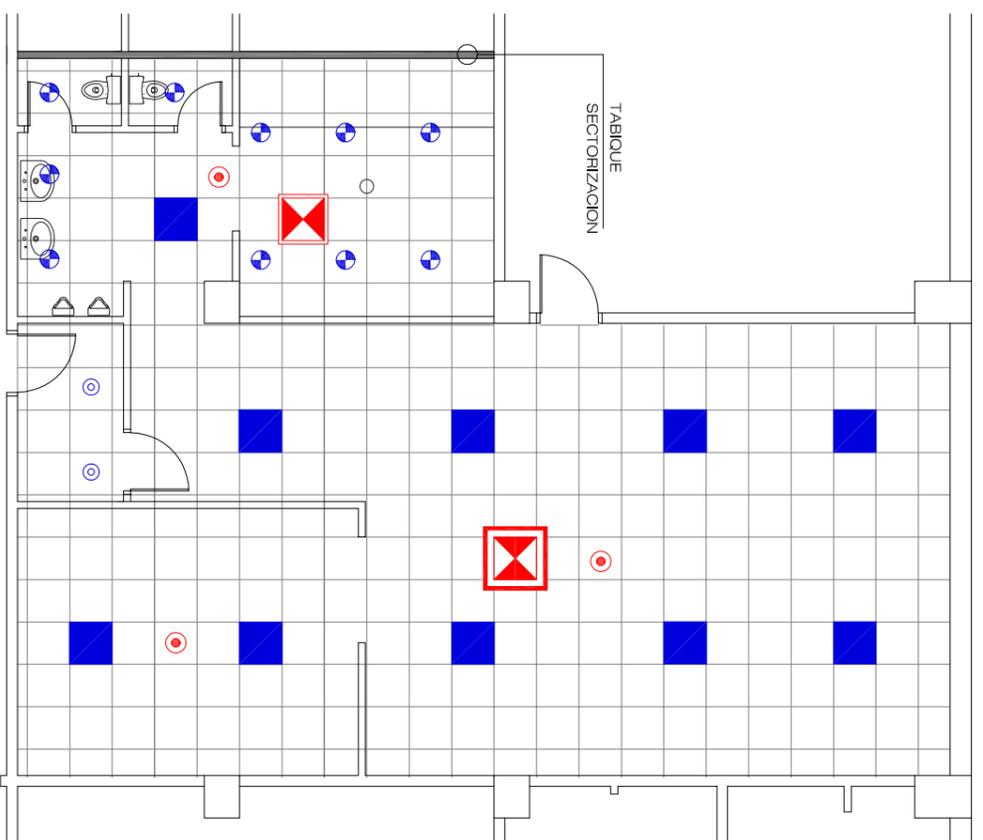

VESTUARIO EQUIPOS VISITANTES

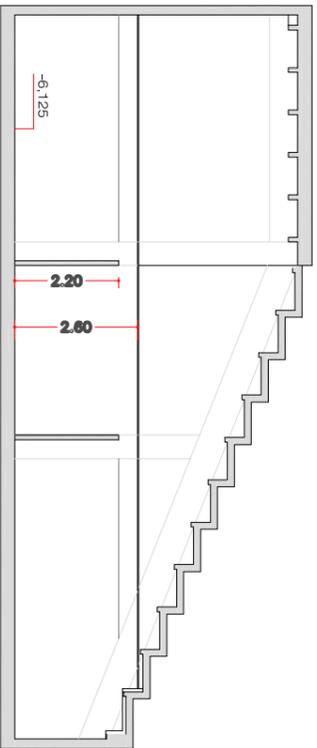

SECCION TRANSVERSAL. ESCALA 1/150

ILUMINACION Y PCI	
	PANEL LED 33W 60X60CM THOR MODELO BETA 2
	DOWNLIGHT LED 9.4W THORN MODELO CHALICE 74
	DETECTOR OPTICO DE INCENDIOS
CLIMATIZACION	
	CASSETTE CIAT MOD. MELODY 2 93 AC (pot. 7,4 kw)
	CASSETTE CIAT MOD. MELODY 2 63 AC (pot. 4,6 kw)