

ANEXO: II

INVENTARIO DE ELEMENTOS POR


EDIFICIOS

En este documento se da un listado con la ubicación de los elementos más críticos a mantener en cada edificio, el mismo no es excluyente puesto que puede ser que algún elemento se haya omitido por error. Sólo se da como orientación.


Se considera incluido cualquier máquina o elemento perteneciente al ámbito de aplicación del presente pliego, desde el enganche de corriente a la red de cada edificio, hasta su salida en los puntos finales o elementos de cada una de las salas y estancias de los mismos (incluidas luminarias, bombas, enchufes, etc.).

Al final de este inventario se incluye un pequeño plano de las instalaciones solares fotovoltaicas existentes:

- CDM La Ribera: instalación 60 KW para autoconsumo compuesta por 432 módulos de 180 Wp, colocados sobre la cubierta y dos inversores de 30 kW de potencia nominal cada uno.
- CDM Lobete: instalación 600 KW para autoconsumo compuesta por 1.458 módulos de 450 Wp, colocados sobre la cubierta y seis inversores de 100 kW de potencia nominal cada uno.

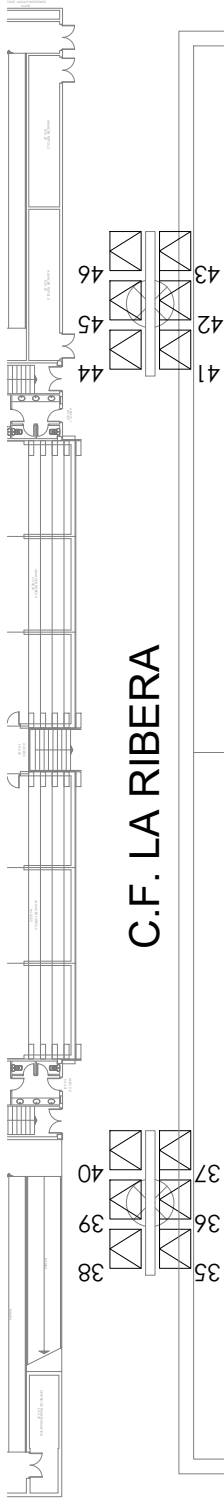

C.F. LA RIBERA

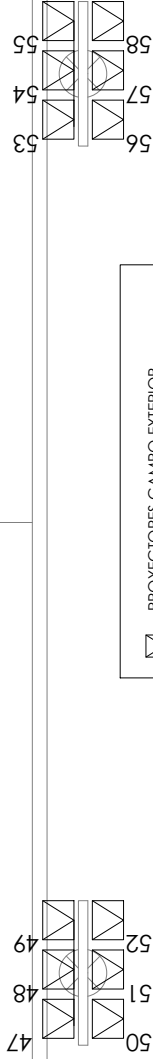

☒ PROYECTORES CAMPO EXTERIOR

REPRESENTACIÓN LUMINARIAS EN PISTAS POLIDEPORTIVAS DE LOGROÑO

Peticionario




Dirección:
CDM LA RIBERA
Logroño (LA RIOJA)

Fecha

Escalas
S/E

T. Papel: A4
Plano
Reforma 01.1

Plano de: **ALUMBRADO CAMPO**

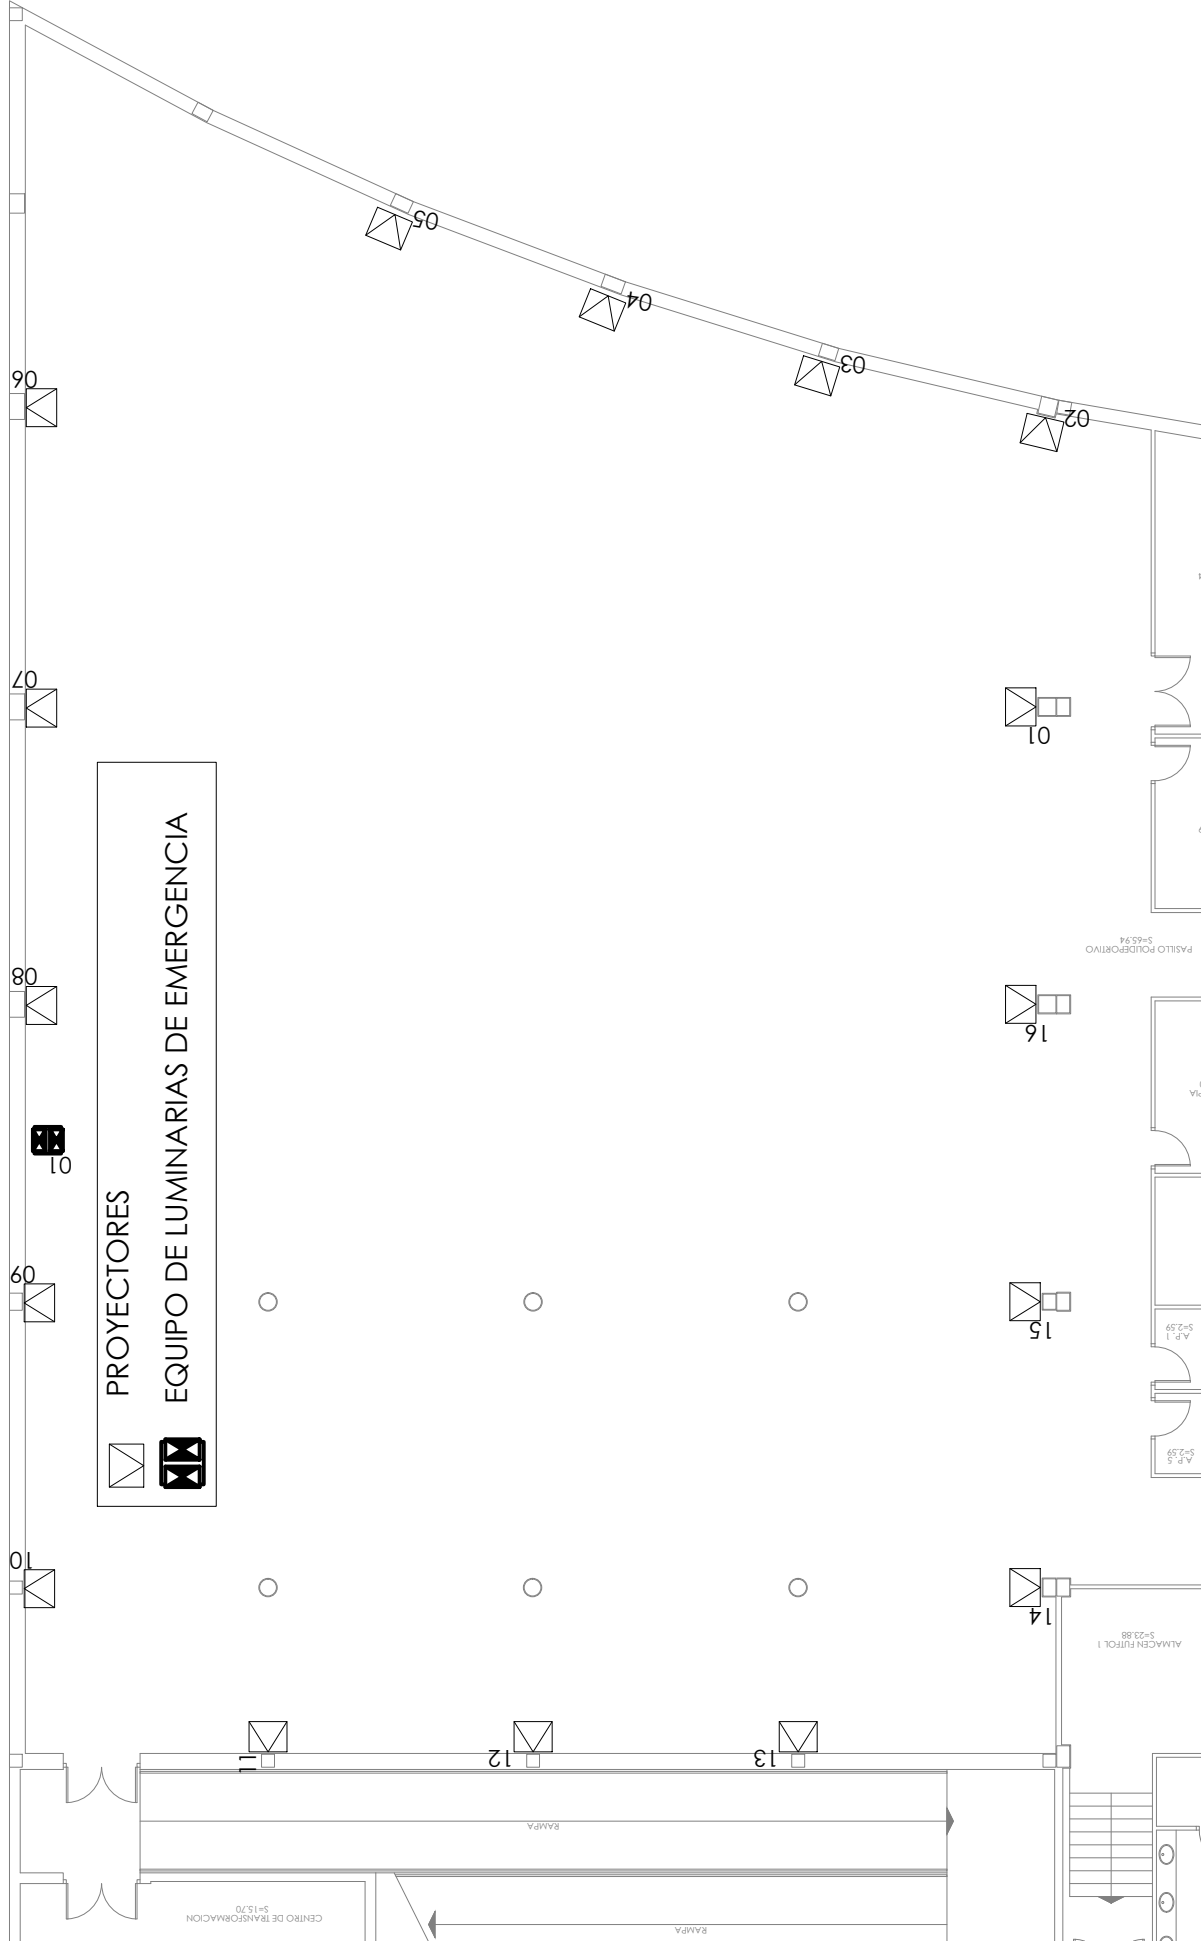

REPRESENTACIÓN LUMINARIAS EN PISTAS POLIDEPORTIVAS DE LOGROÑO

Peticionario




Dirección:
CDM LA RIBERA
Logroño (LA RIOJA)

Fecha


Escalas
S/E

T. Papel: A4
Plano
Reforma 02.1

Plano de: **ALUMBRADO DE PISTA MULTIUSOS**

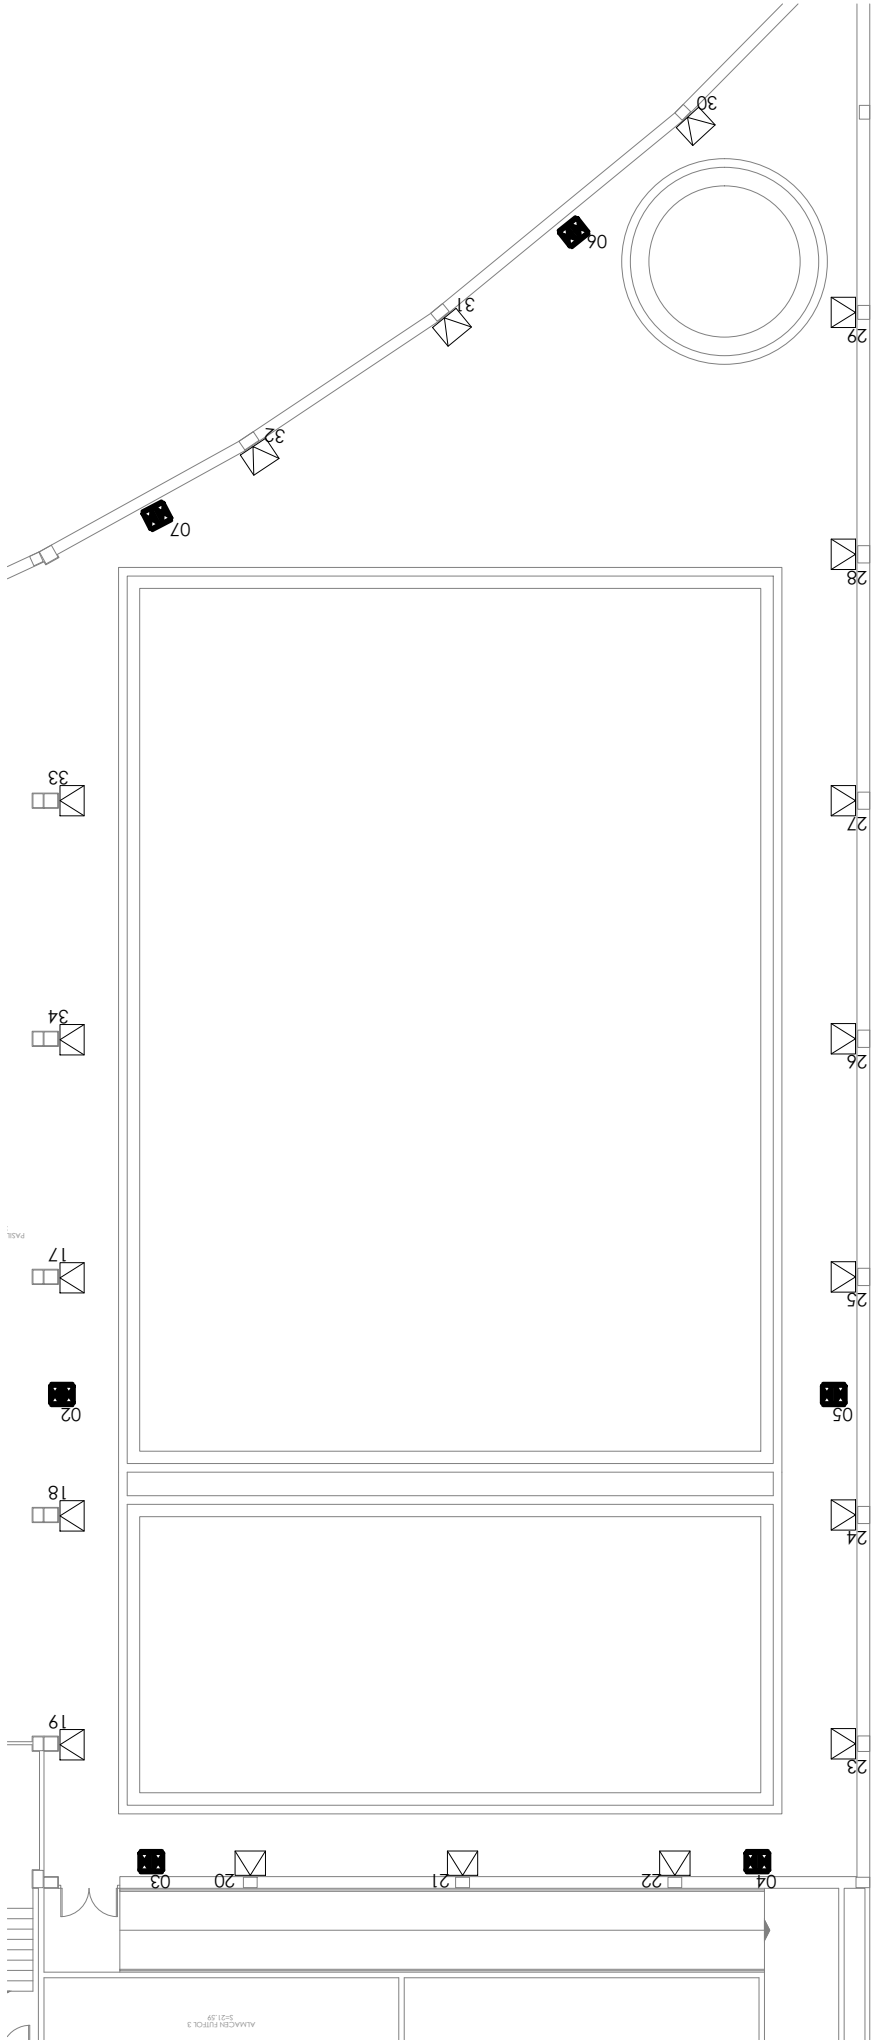

REPRESENTACIÓN LUMINARIAS EN PISTAS POLIDEPORTIVAS DE LOGROÑO

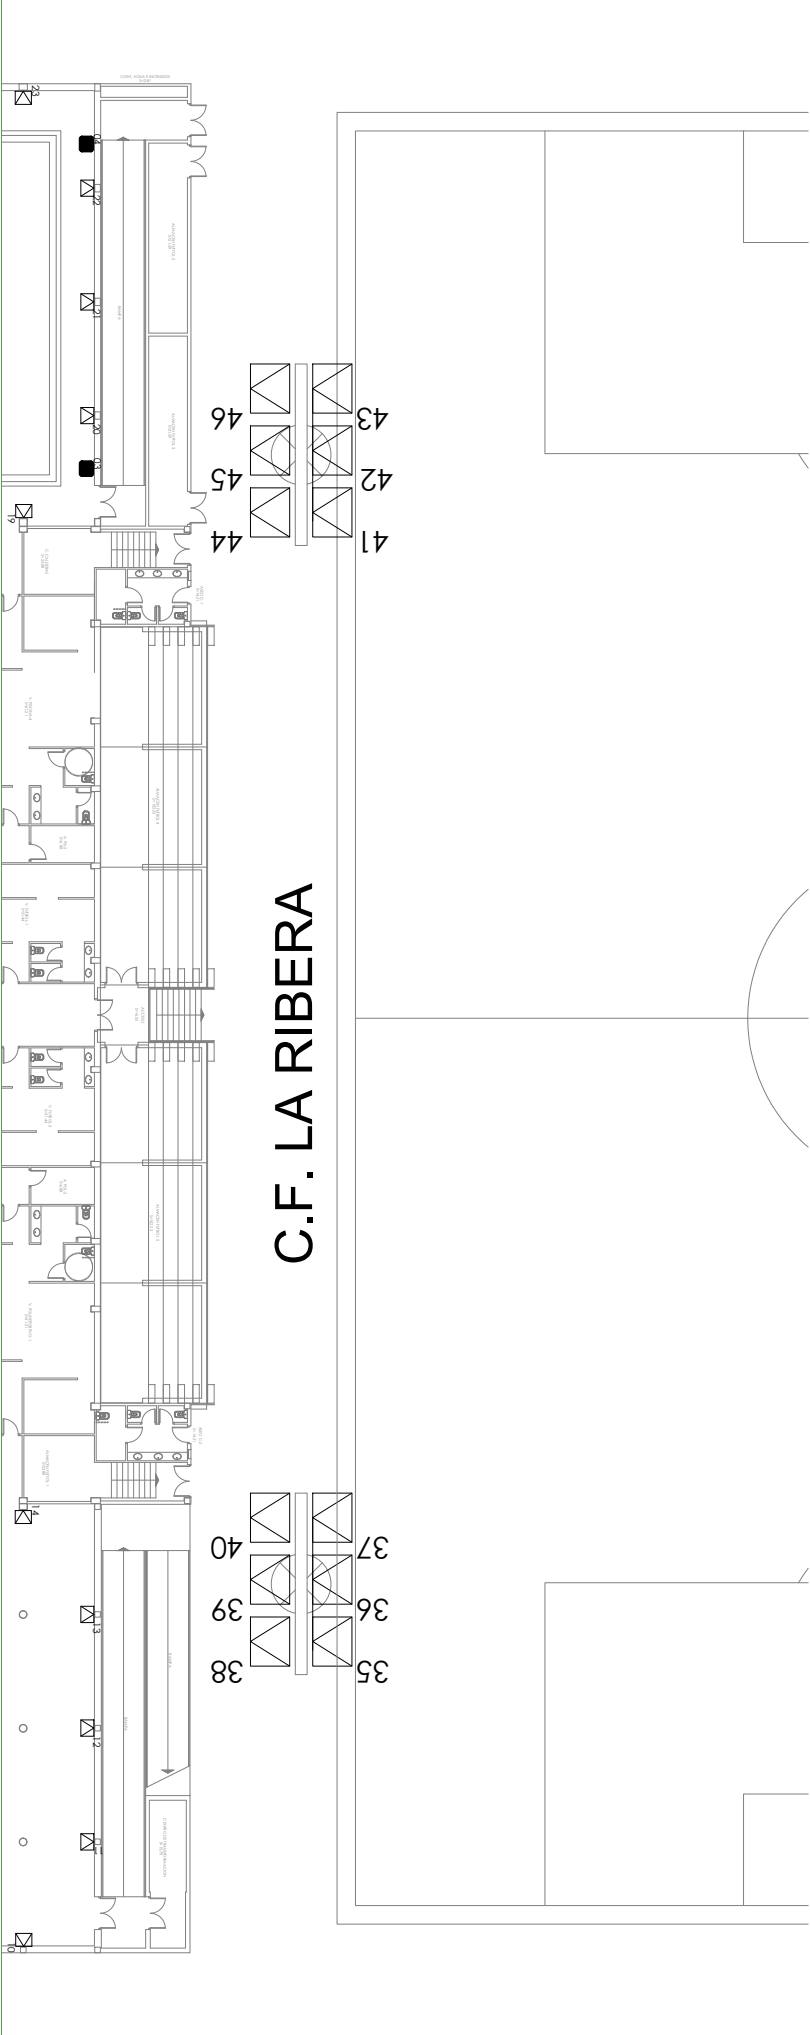

REPRESENTACIÓN LUMINARIAS EN PISTAS POLIDEPORTIVAS DE LOGROÑO




Dirección:
CDM LA RIBERA
Logroño (LA RIOJA)

Escalas
S/E

Fecha

T. Papel: A4
Plano
Reforma 04.1

Plano de: **ALUMBRADO INTERIOR**

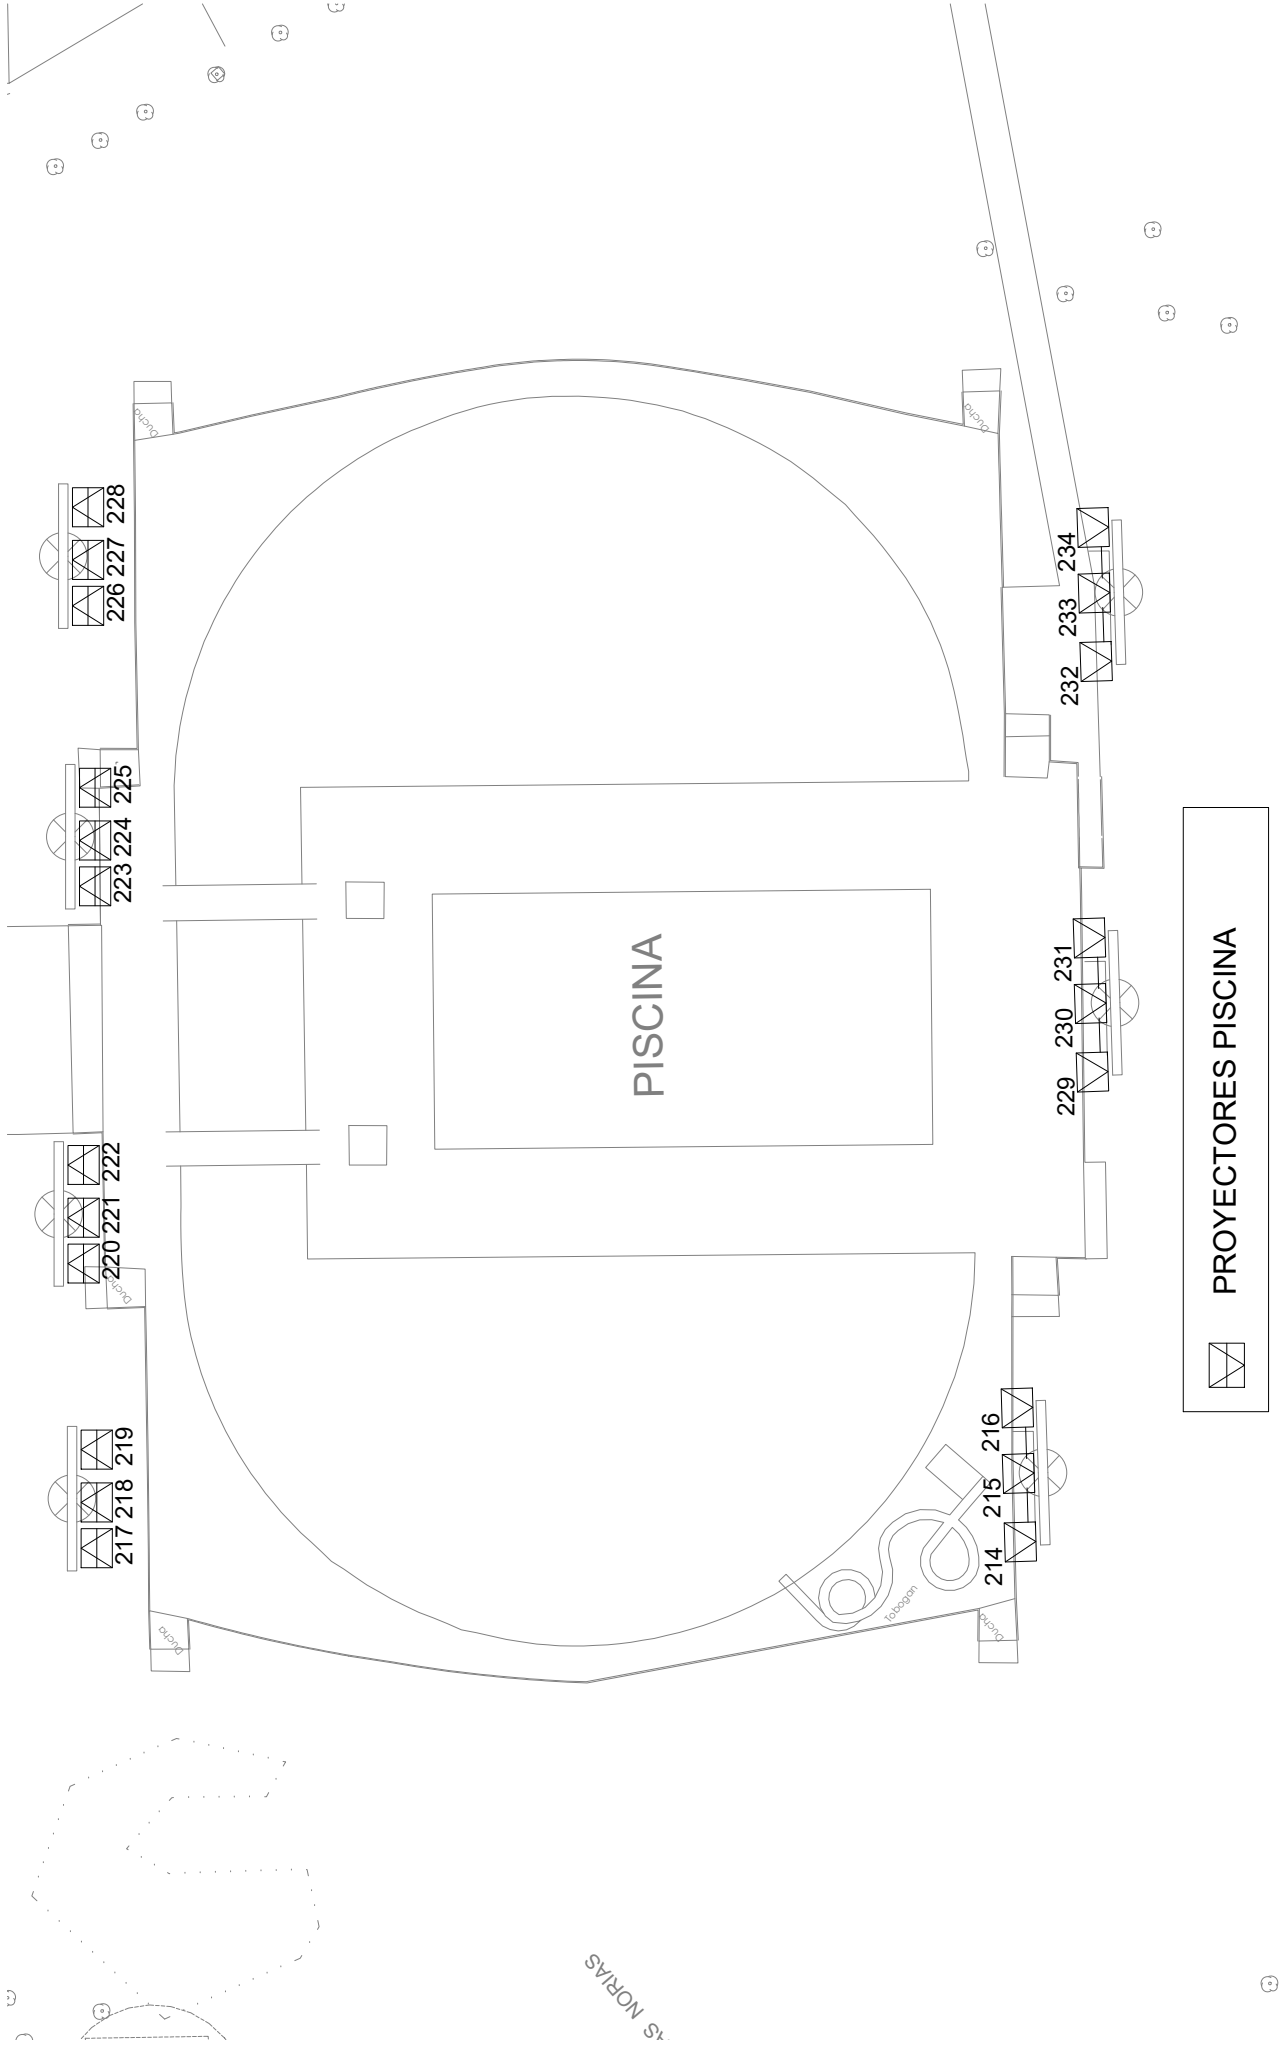

REPRESENTACIÓN LUMINARIAS EN PISTAS
POLIDEPORTIVAS DE LOGROÑO

Peticionario
Logroño deporte
Dirección:
CDM LAS NORIAS
Logroño (LA RIOJA)







Escalas
S/E
Fecha
T. Papel: **A4**
Plano
Reforma **01.1**

Plano de: **ALUMBRADO ZONA PISCINA**

19

08 07

06

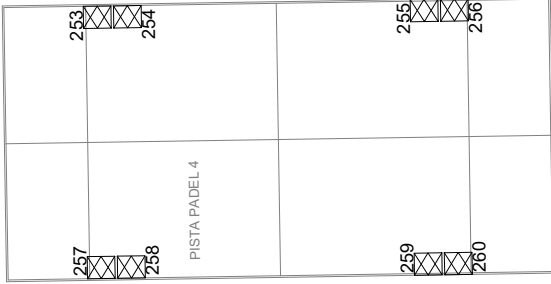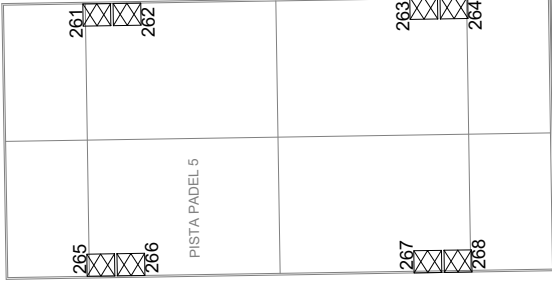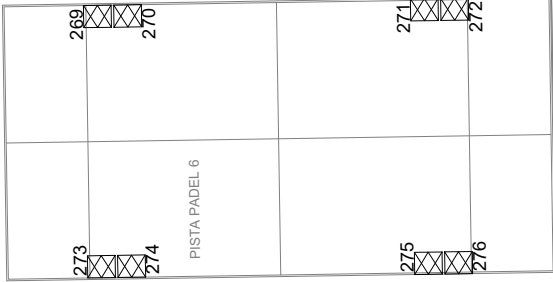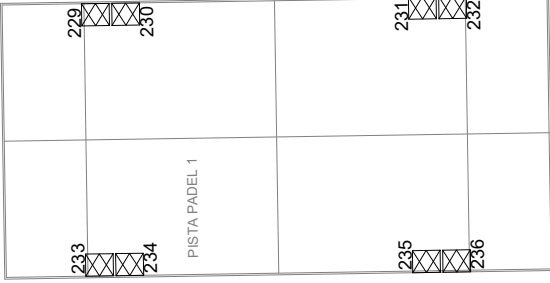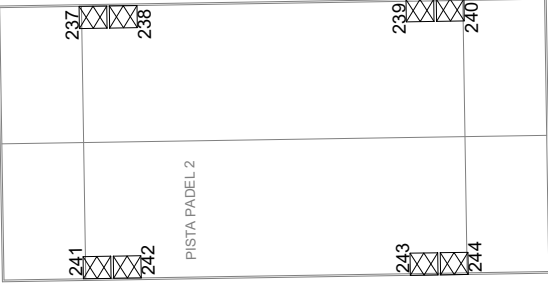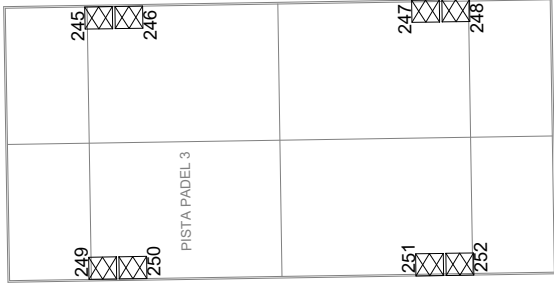

REPRESENTACIÓN LUMINARIAS EN PISTAS POLIDEPORTIVAS DE LOGROÑO

Peticionario



Dirección:
CDM LAS NORIAS
Logroño (LA RIOJA)

Fecha

Escalas
S/E

T. Papel: A4
Plano
Reforma 02.1

Plano de: **ALUMBRADO PISTAS DE PADEL**

- 103

104

105

106

107

108

109

110

111

112

113

114

115

116

117

118

119

120

121

122

123

124

125

- 31

32

FRONTON

FRONTON

- 43

- 147

146

145

144

143

142

141

140

139

138

137

136

135

134

133

132

131

130

129

128

127

126

PROYECTORES INTERIORES

REPRESENTACIÓN LUMINARIAS EN PISTAS
POLIDEPORTIVAS DE LOGROÑO

Peticionario

Logroñodeporte

Dirección:
CDM LAS NORIAS
Logroño (LA RIOJA)

Escalas

S/E

Fecha

T. Papel:


A4

Plano

Reforma

03.1

ACCESO

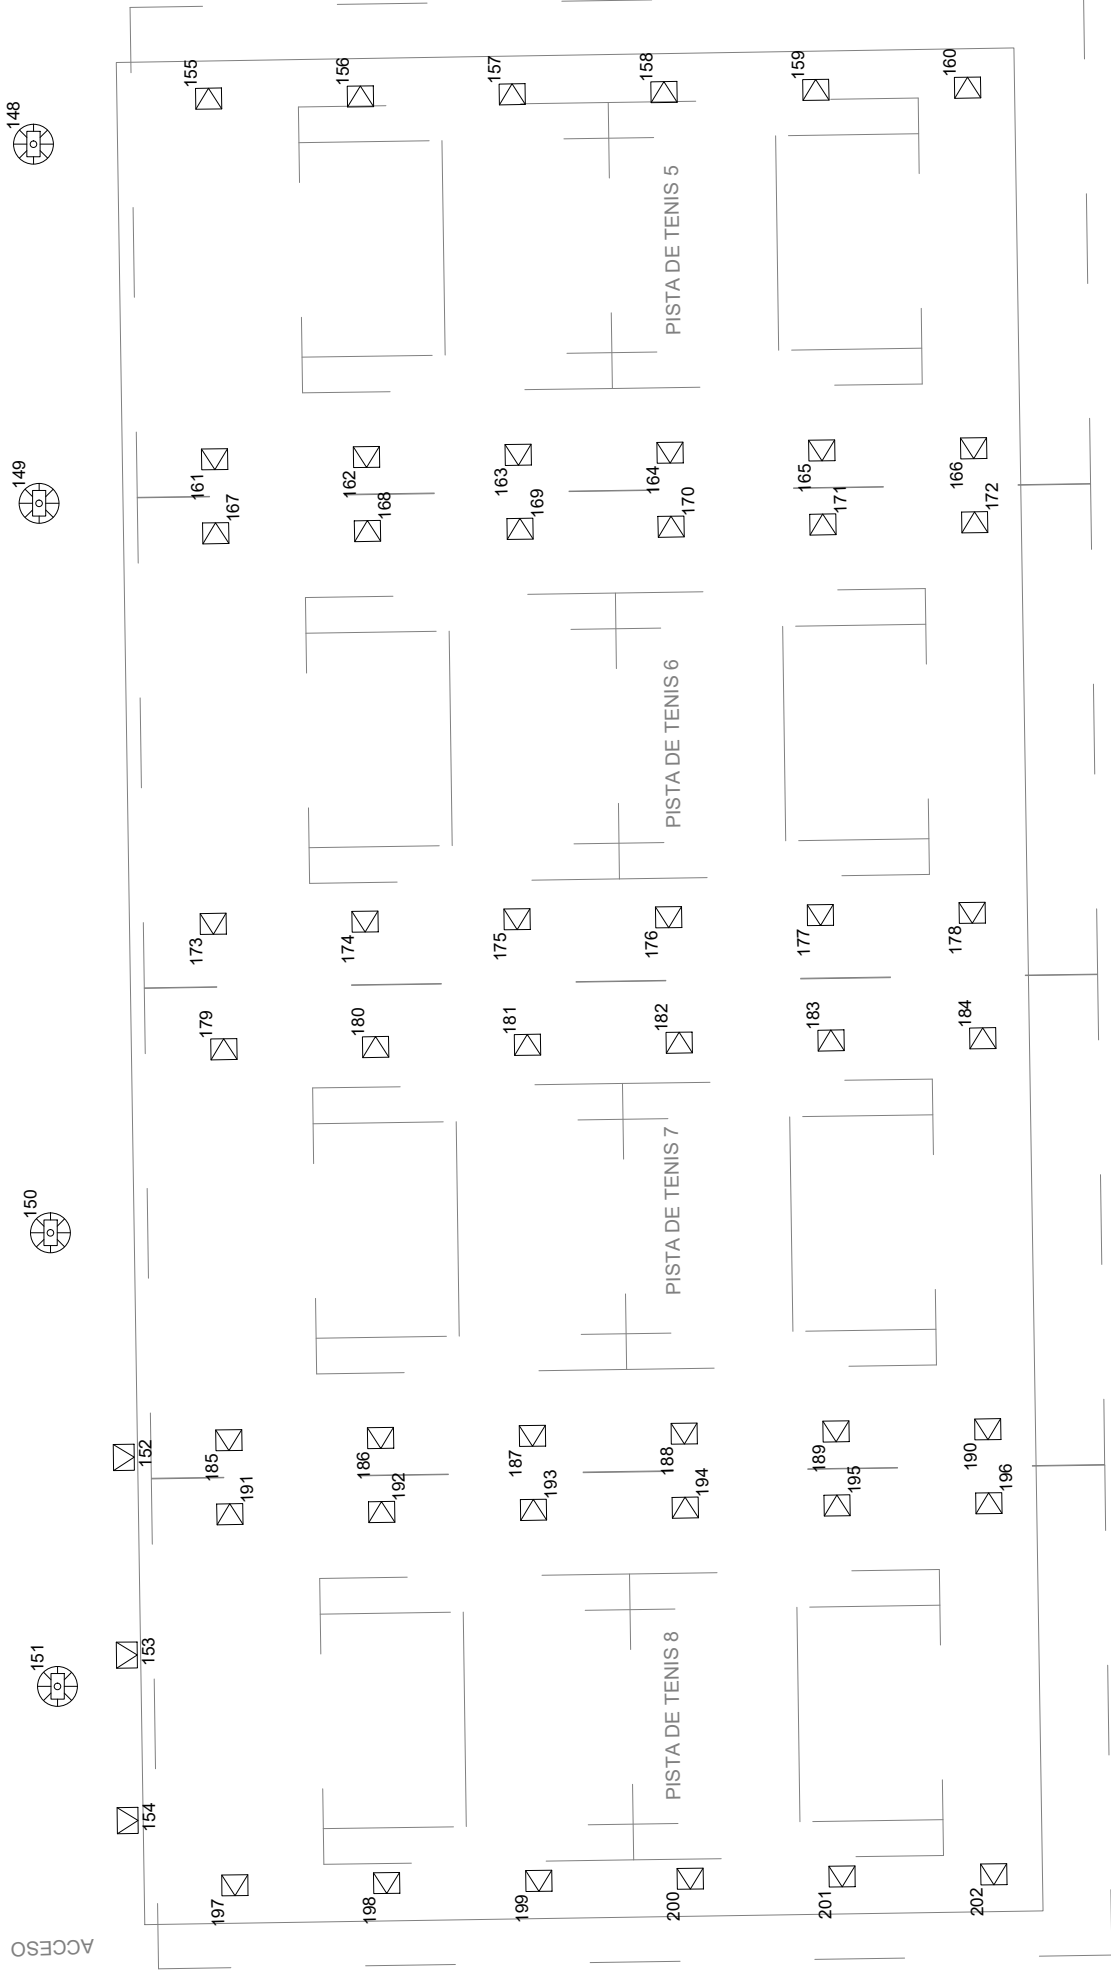

 PROYECTOR INTERIOR

 PROYECTORES LED

REPRESENTACIÓN LUMINARIAS EN PISTAS POLIDEPORTIVAS DE LOGROÑO

Peticionario




Dirección:
CDM LAS NORIAS
Logroño (LA RIOJA)


Fecha



Escalas
S/E

T. Papel: **A4**
Plano
Reforma **04.1**


Plano de: **ALUMBRADO PISTAS TENIS INTERIOR**

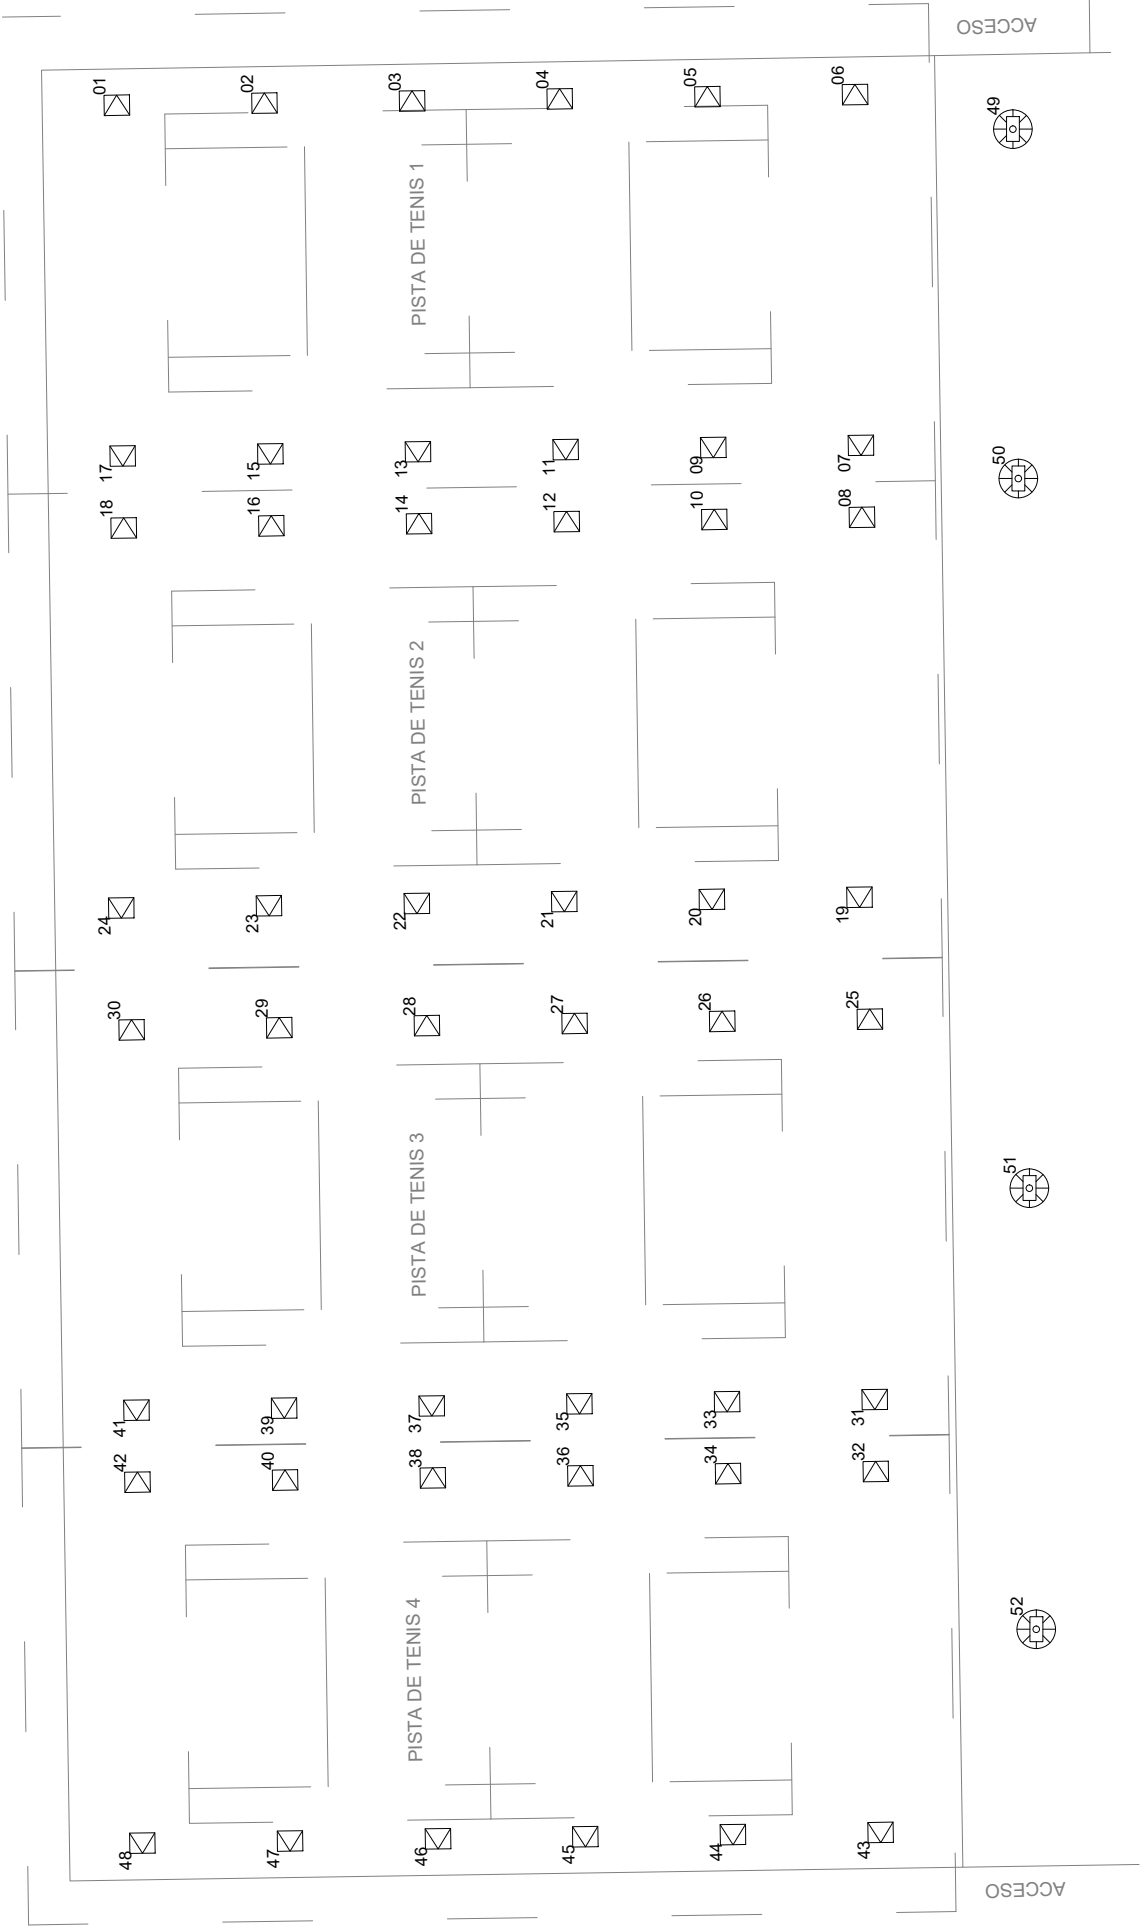

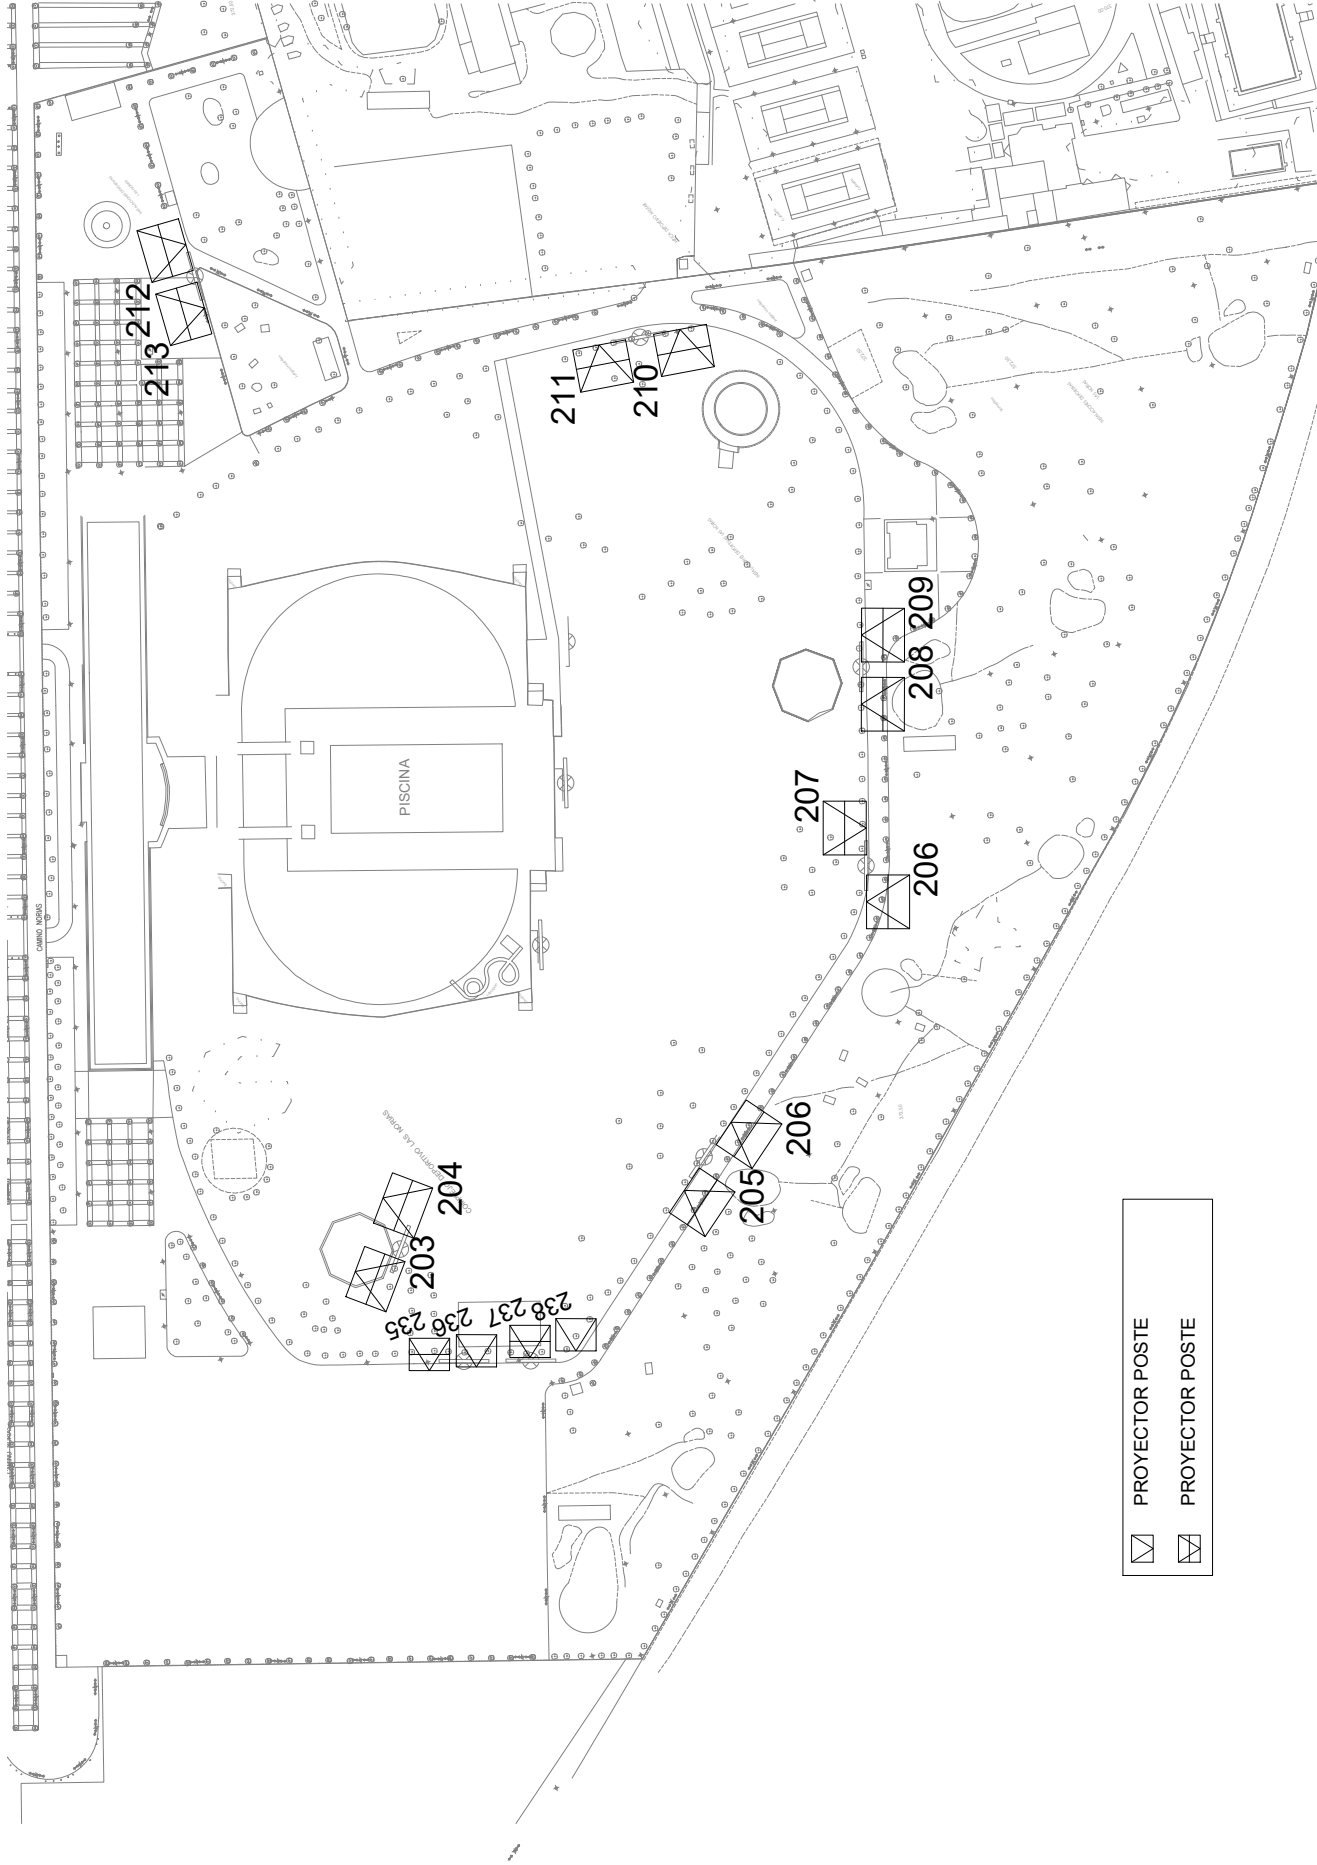

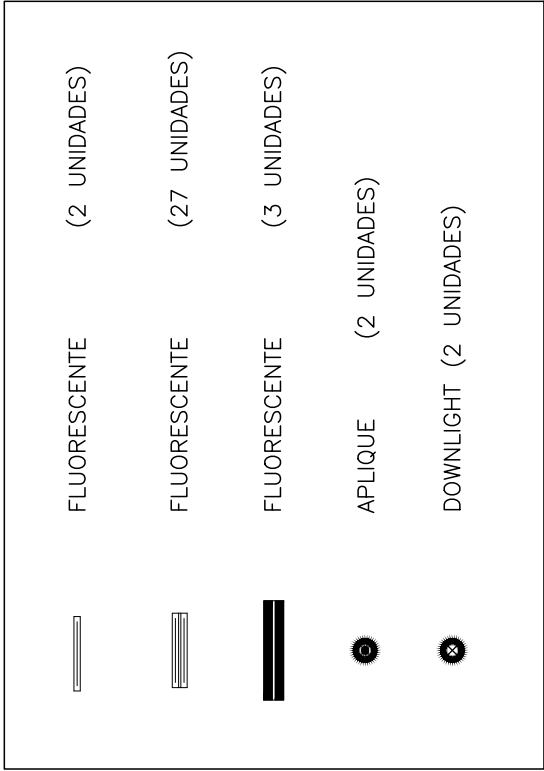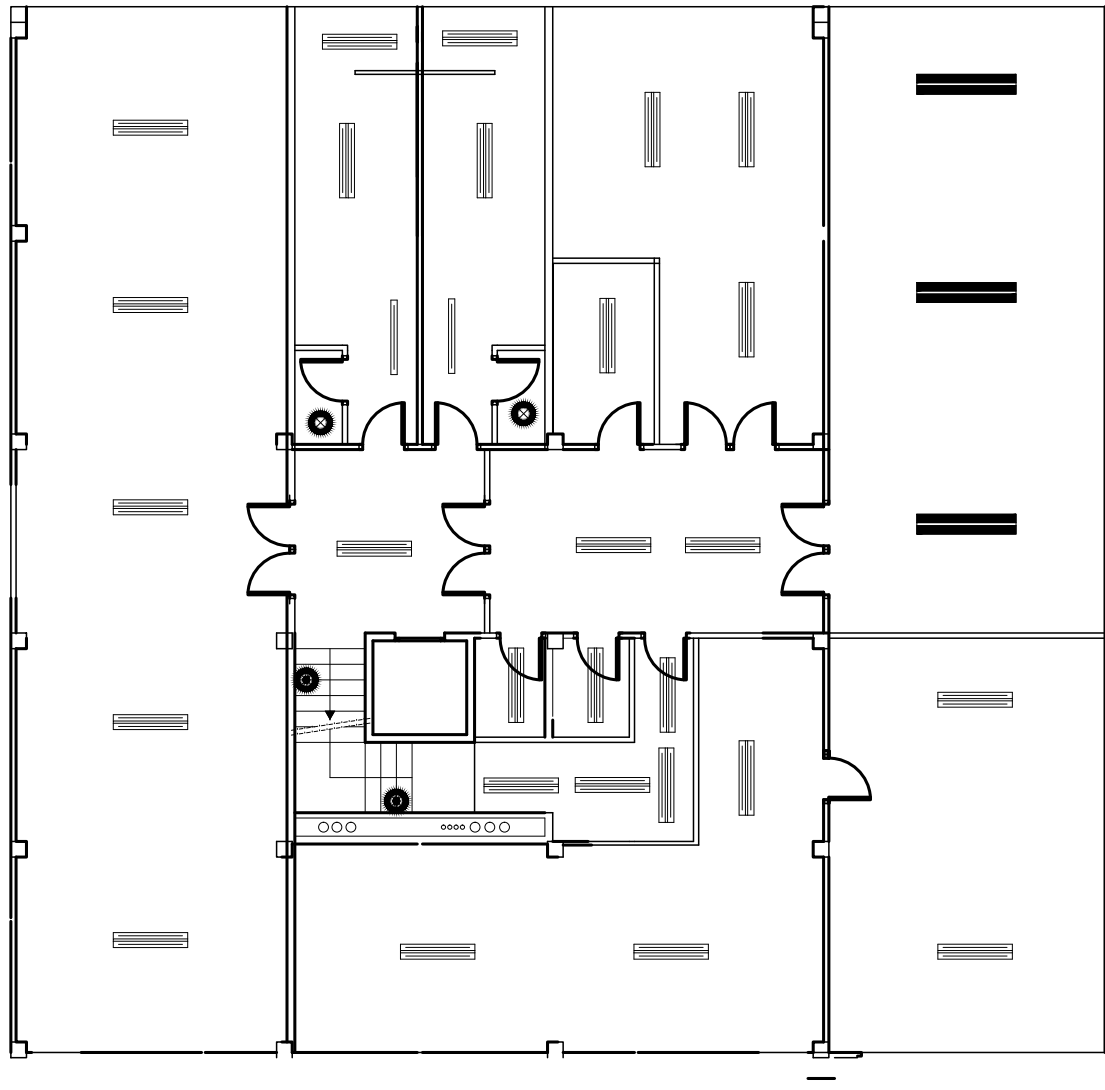

PLANTA SOTANO

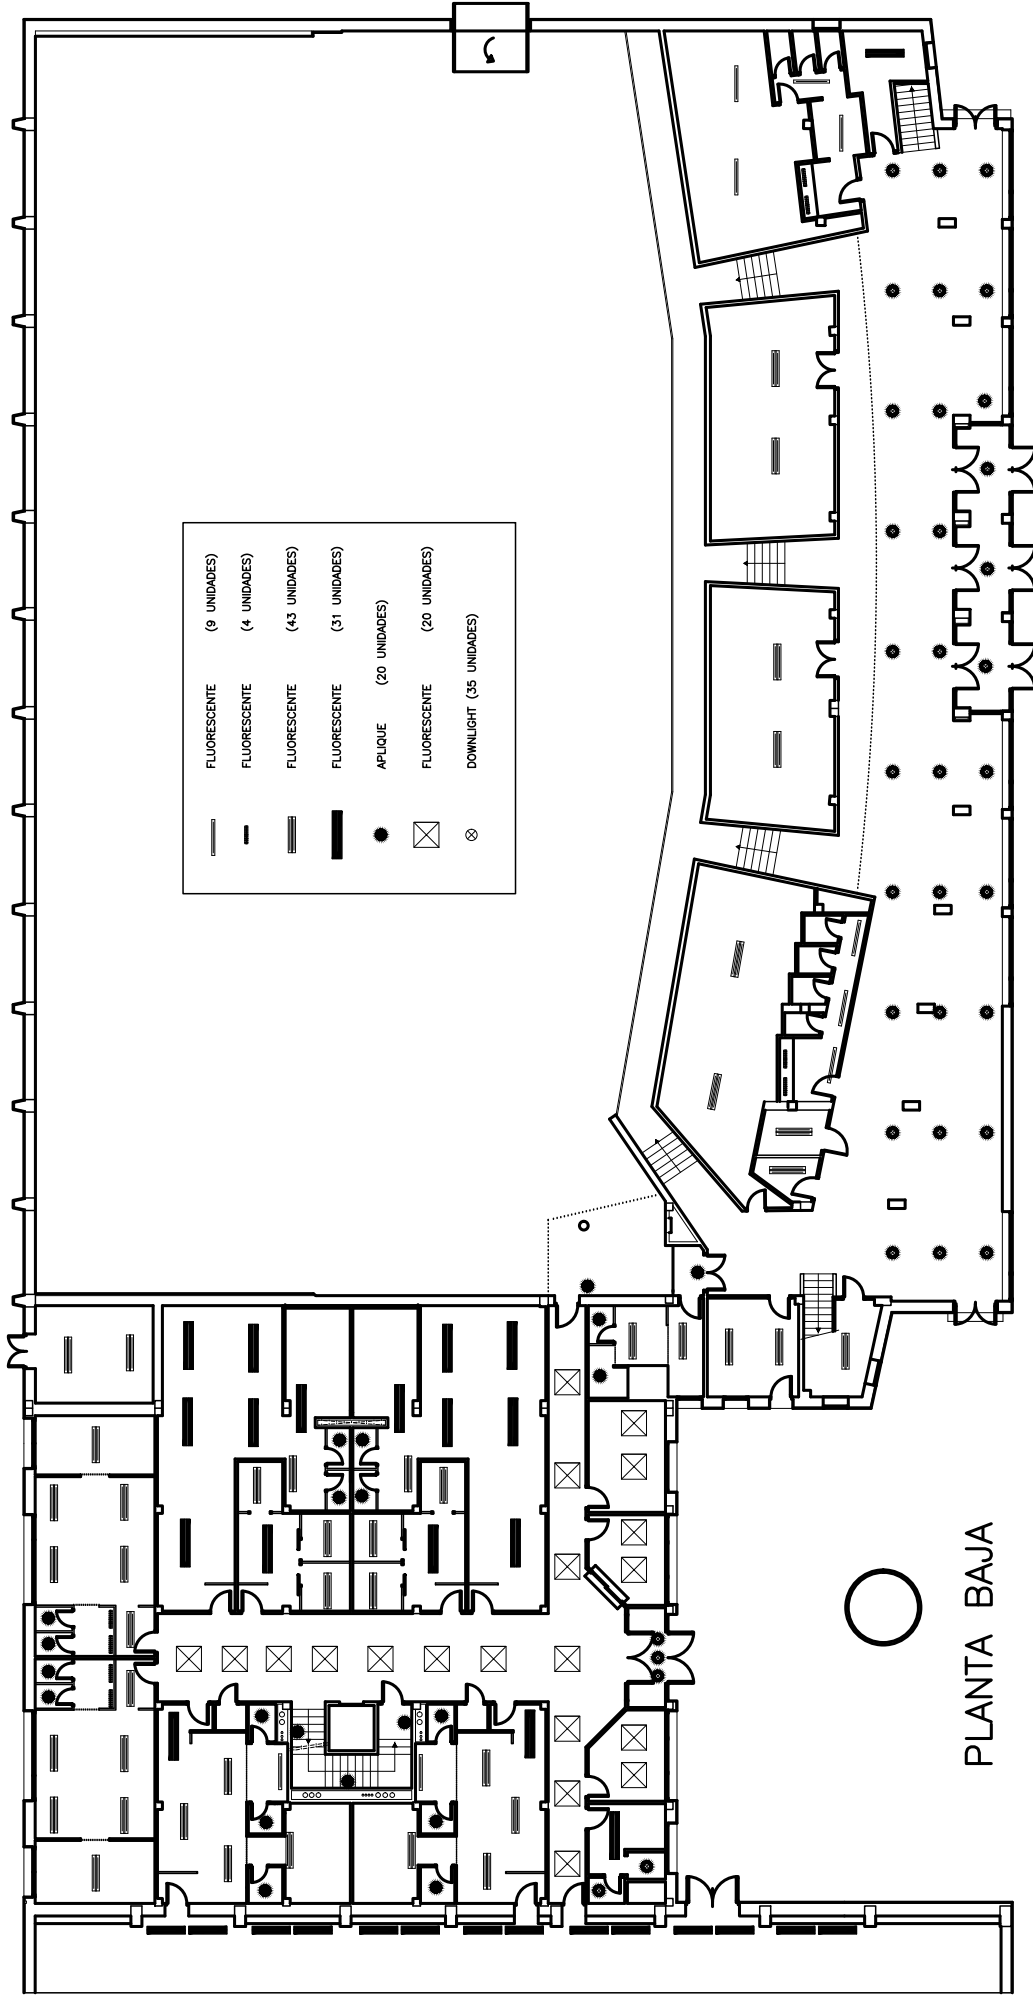

REPRESENTACIÓN LUMINARIAS EN PISTAS POLIDEPORTIVAS DE LOGROÑO

Peticionario



Dirección:
C.D.M. LAS GAUNAS
Logroño (LA RIOJA)

Fecha


Escalas
S/E

Plano
Reforma **02.1**

T. Papel: **A4**

Plano de: **DISTRIBUCIÓN ILUMINACIÓN PLANTA BAJA**

	FLUORESCENTE	(2 UNIDADES)
	FLUORESCENTE	(36 UNIDADES)
	FLUORESCENTE	(8 UNIDADES)
	APLIQUE	(4 UNIDADES)
	FLUORESCENTE	W (7 UNIDADES)
	FOCO	(4 UNIDADES)

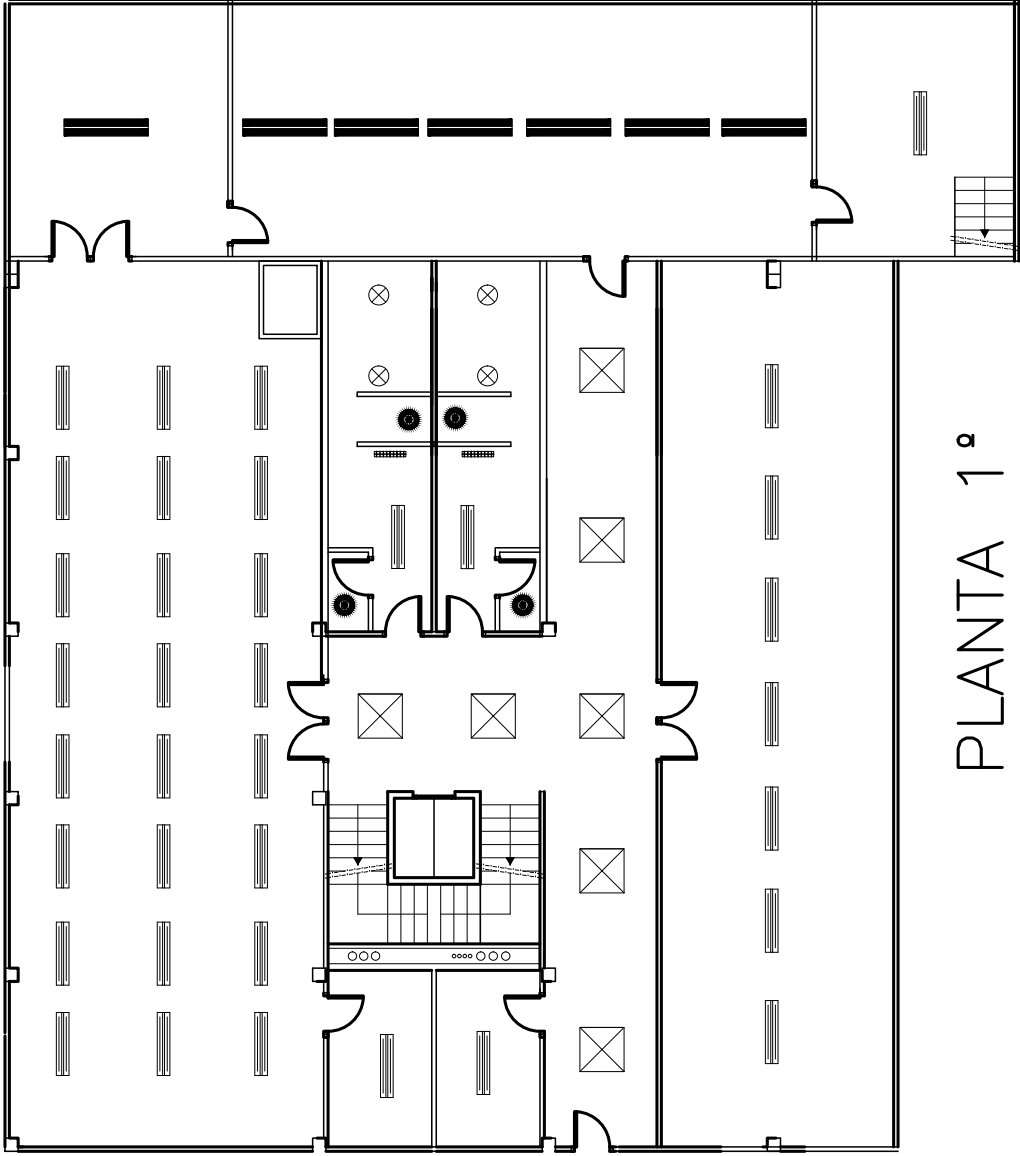

REPRESENTACIÓN LUMINARIAS EN PISTAS POLIDEPORTIVAS DE LOGROÑO

Peticionario



Dirección:
C.D.M. LAS GAUNAS
Logroño (LA RIOJA)


Escalas
S/E

Fecha

T. Papel: **A4**
Plano
Reforma **03.1**

Plano de: **DISTRIBUCIÓN ILUMINACIÓN PLANTA PRIMERA**

	FLUORESCENTE	(2 UNIDADES)
	FLUORESCENTE	(2 UNIDADES)
	APLIQUE	(7 UNIDADES)
	FLUORESCENTE	(26 UNIDADES)

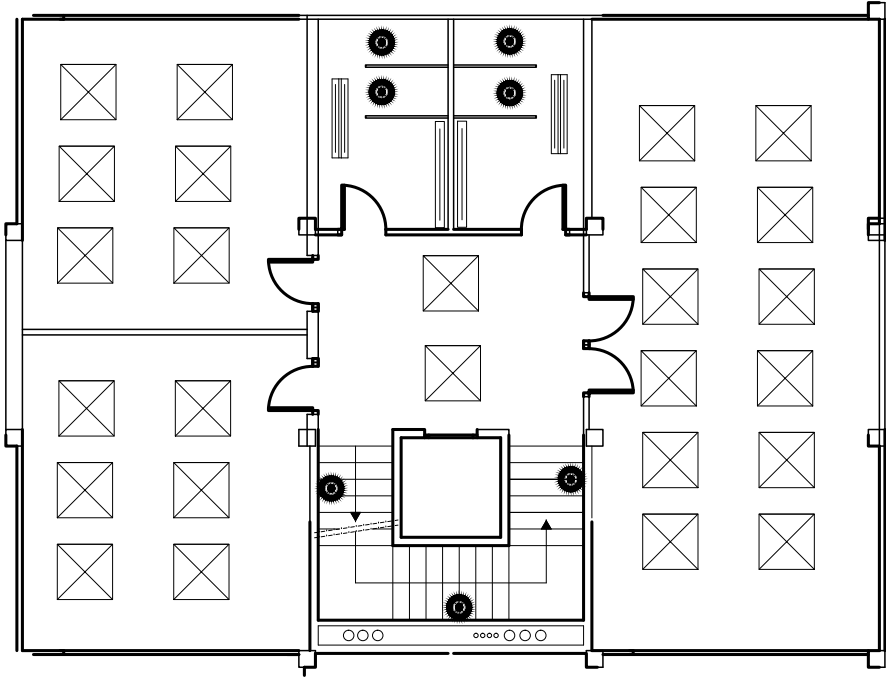

2ª PLANTA

REPRESENTACIÓN LUMINARIAS EN PISTAS
POLIDEPORTIVAS DE LOGROÑO

Peticionario



Dirección:
C.D.M. LAS GAUNAS
Logroño (LA RIOJA)


Escalas
S/E

Fecha

T. Papel: A4

Plano
Reforma 04.1

Plano de: **DISTRIBUCIÓN ILUMINACIÓN PLANTA SEGUNDA**

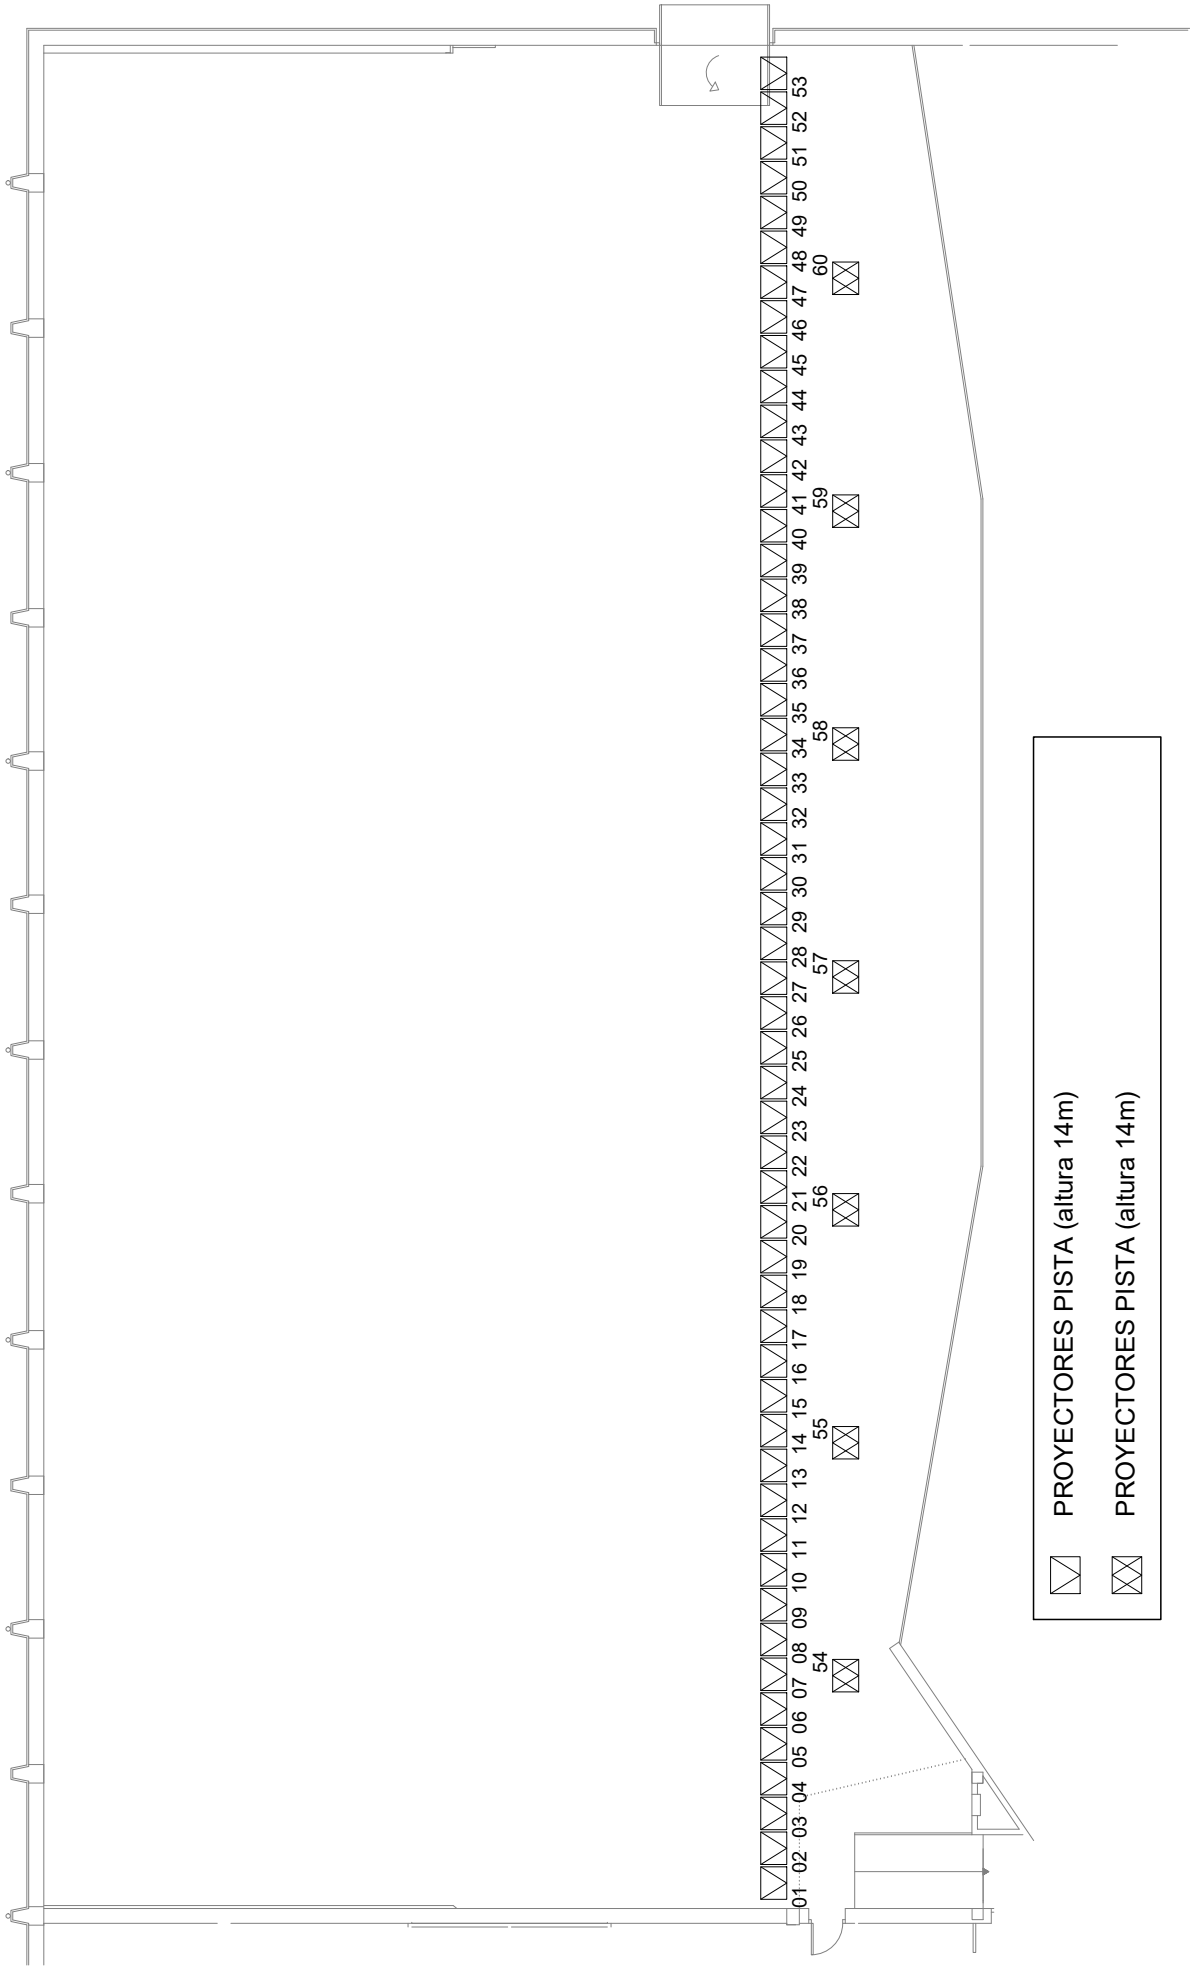

REPRESENTACIÓN LUMINARIAS EN PISTAS
POLIDEPORTIVAS DE LOGROÑO

Peticionario

 Logroño deporte

Dirección:

C.D.M. LAS GAUNAS

Logroño (LA RIOJA)

Escalas

S/E


Fecha

T. Papel: A4

Plano

Reforma

01.1

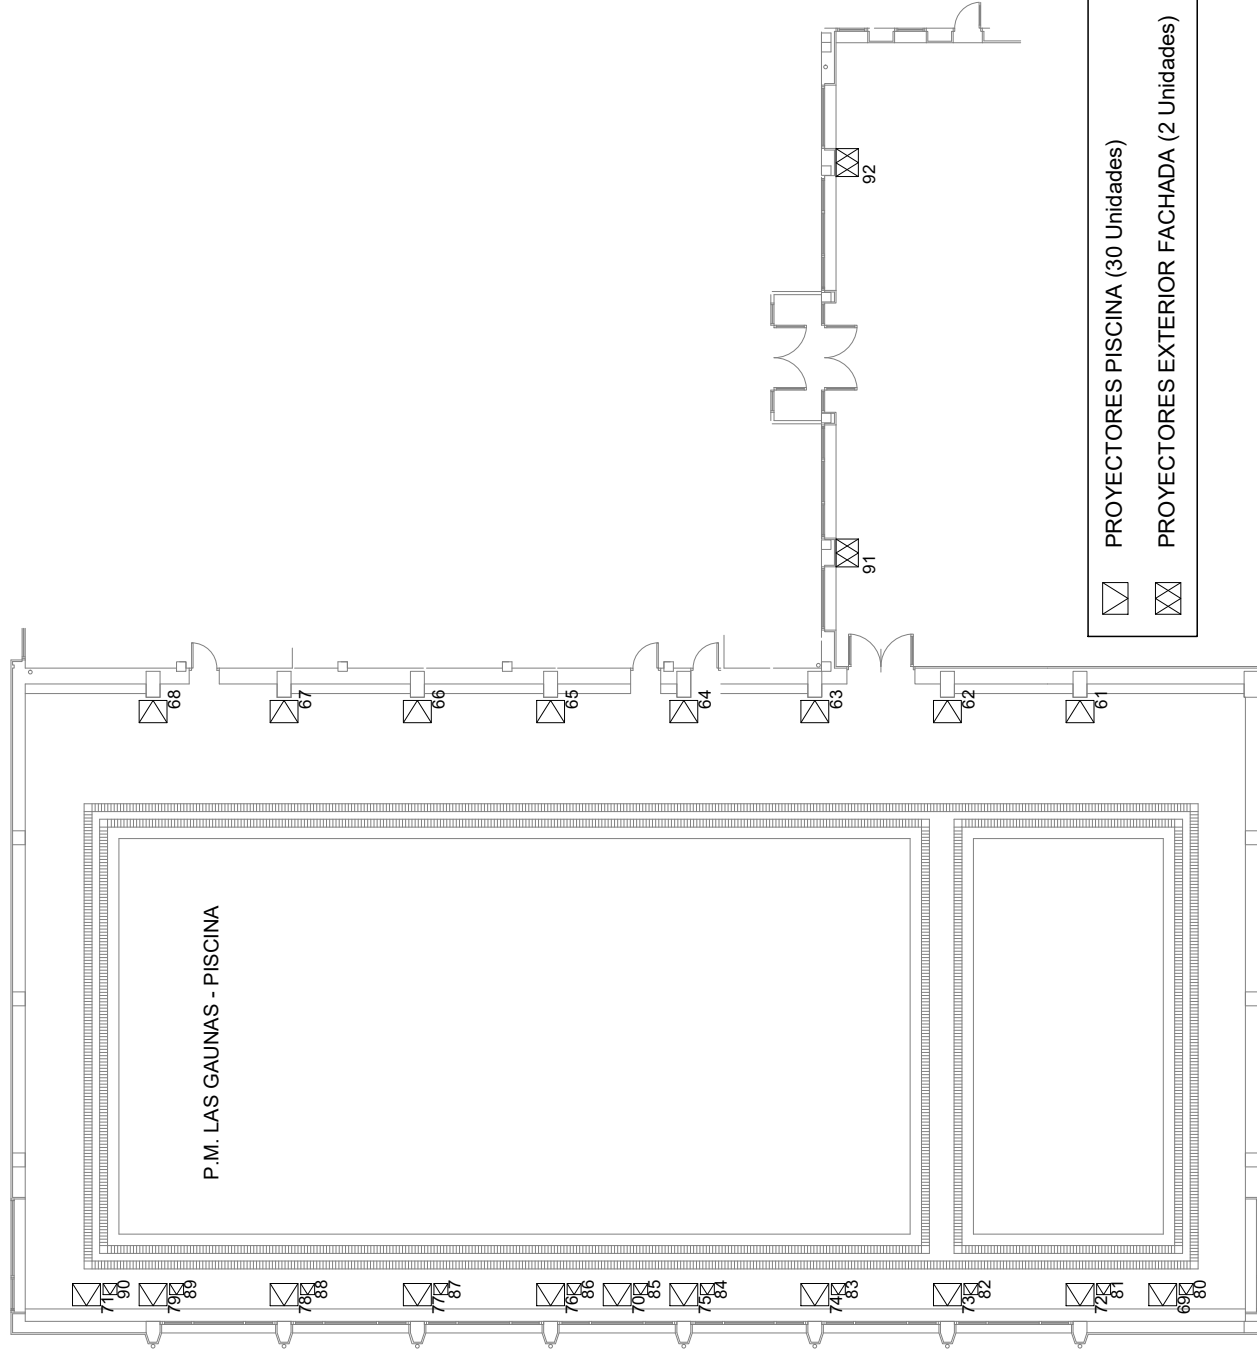

REPRESENTACIÓN LUMINARIAS EN PISTAS POLIDEPORTIVAS DE LOGROÑO

Peticionario



Dirección:
C.D.M. LAS GAUNAS
Logroño (LA RIOJA)

Escalas
S/E


Fecha
Marzo de 2018

T. Papel: A4
Plano
Reforma 02.1

Plano de: **ALUMBRADO PISCINA Y ENTRADA**



LUMINARIA DE EMERGENCIA (13 Unidades, altura 3m)

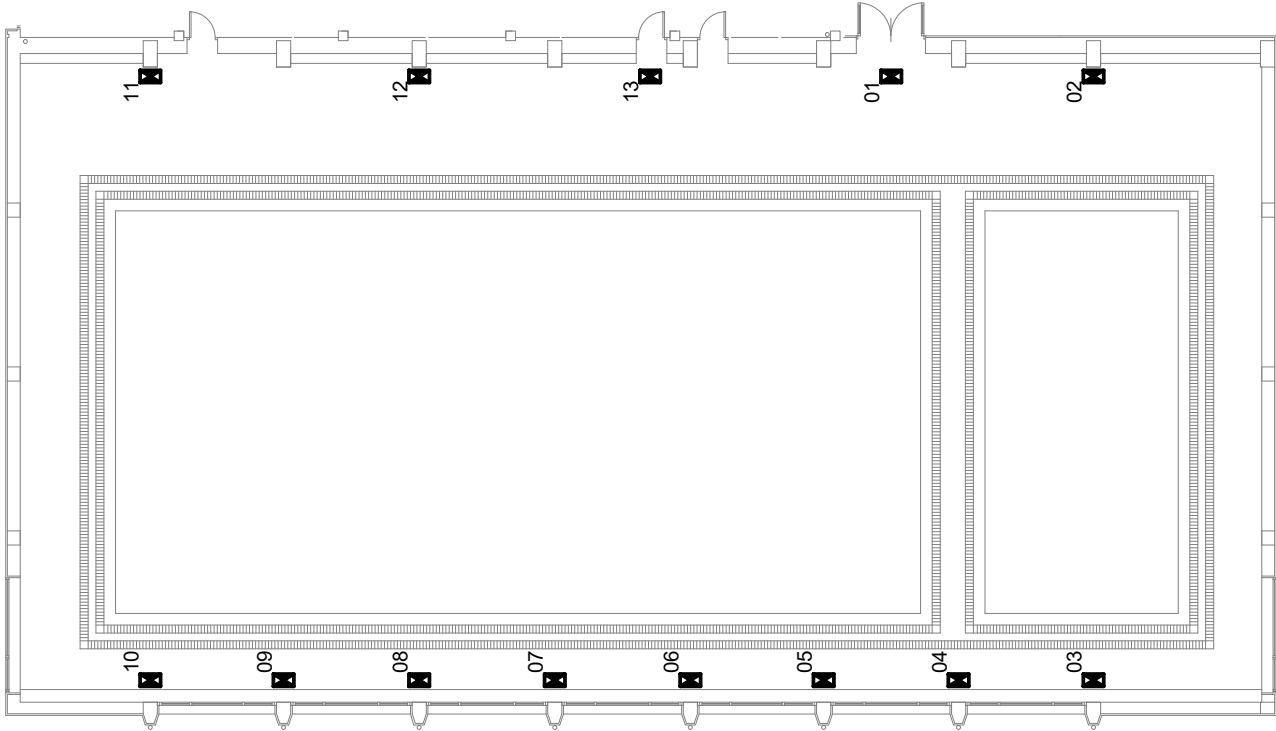

REPRESENTACIÓN LUMINARIAS EN PISTAS POLIDEPORTIVAS DE LOGROÑO

Peticionario



Dirección:
C.D.M. LAS GAUNAS
Logroño (LA RIOJA)

Escalas
S/E


Fecha

T. Papel: **A4**
Plano
Reforma **03.1**

Plano de: **ALUMBRADO DE EMERGENCIA PISCINA**

PLANTA -2

	FLUORESCENTE 2
	FLUORESCENTE 2
	FLUORESCENTE
	FLUORESCENTE
	FOCO HALOGENO
	DOWNLIGHT 2
	APLIQUE
	PANTALLA 4

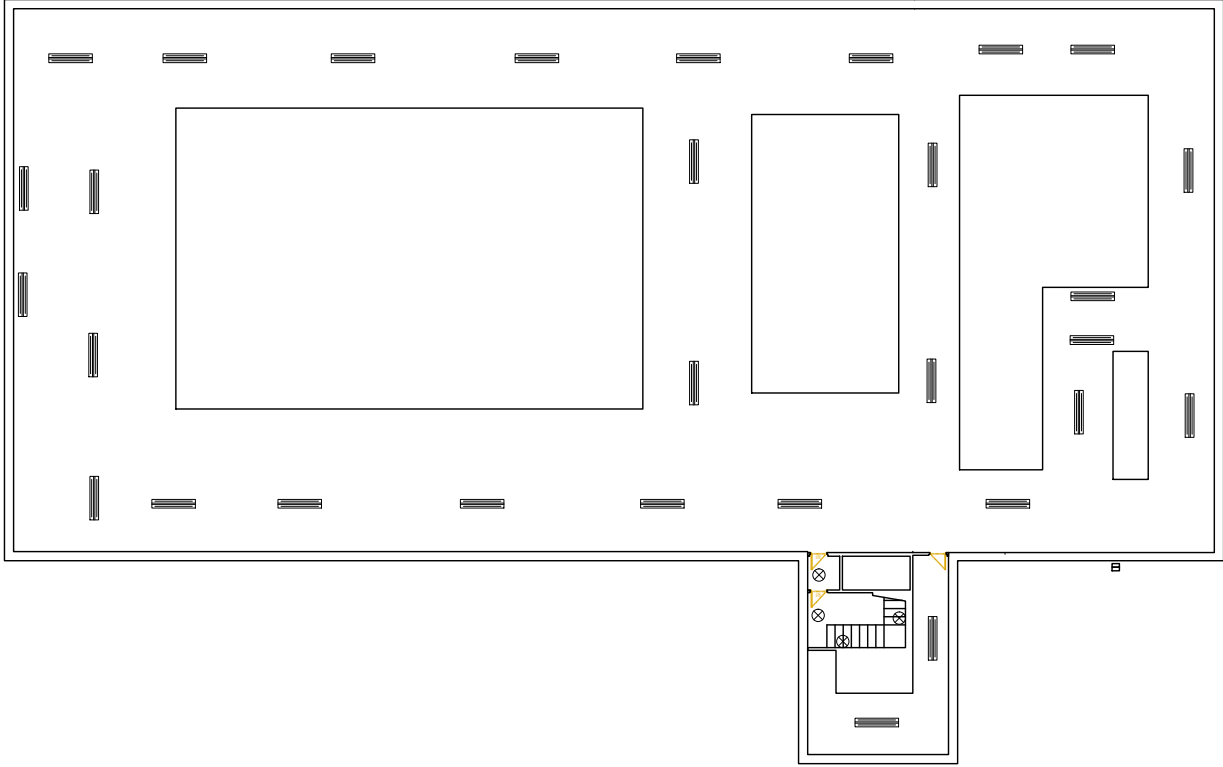

REPRESENTACIÓN LUMINARIAS EN PISTAS POLIDEPORTIVAS DE LOGROÑO

Peticionario



Dirección:
CDM LOBETE
Logroño (LA RIOJA)

Fecha

Escalas

S/E

Plano

Reforma

T. Papel: A4

01.1

Plano de: **ALUMBRADO PLANTA SÓTANO -2**

PLANTA -1

	FLUORESCENTE 2
	FLUORESCENTE 2
	FLUORESCENTE 2
	FLUORESCENTE 2
	FOCO HALOGENO
	DOWNLIGHT 2
	APLIQUE
	PANTALLA 4



REPRESENTACIÓN LUMINARIAS EN PISTAS POLIDEPORTIVAS DE LOGROÑO

Peticionario




Dirección:
CDM LOBETE
Logroño (LA RIOJA)

Fecha

Escalas
S/E

T. Papel: A4
Plano
Reforma 02.1

Plano de: **ALUMBRADO PLANTA SÓTANO -1**

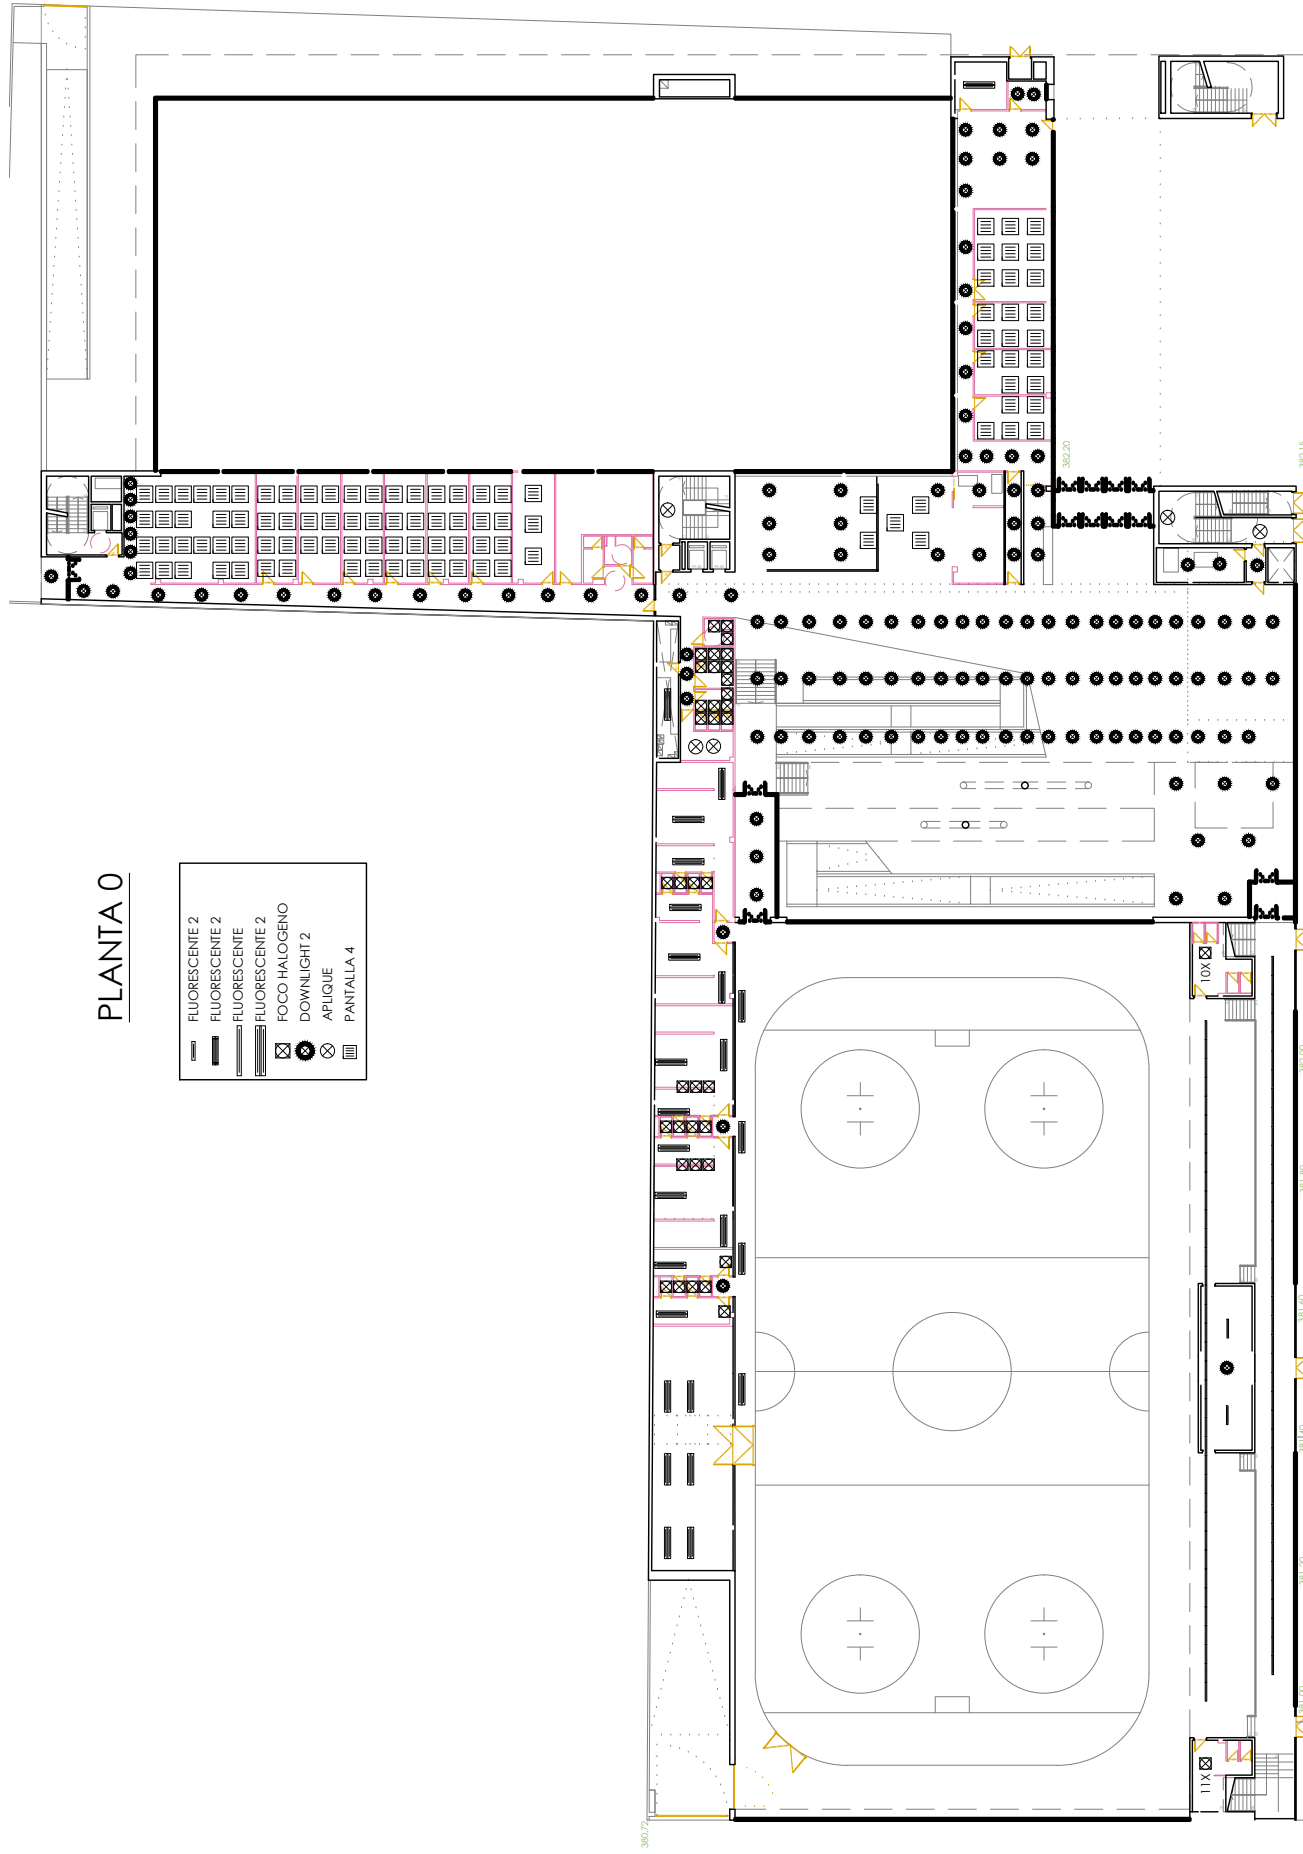

PLANTA 0

- FLUORESCENTE 2
- FLUORESCENTE
- FLUORESCENTE 2
- FOCO HALOGENO
- DOWNLIGHT 2
- APLIQUE
- PANTALLA 4

Peticionario



Dirección:
CDM LOBETE
Logroño (LA RIOJA)

Fecha

Escalas

S/E

Plano

Reforma

T. Papel: A4


03.1

REPRESENTACIÓN LUMINARIAS EN PISTAS POLIDEPORTIVAS DE LOGROÑO

Plano de: **ALUMBRADO PLANTA 0**

PLANTA 1

	FLUORESCENTE 2
	FLUORESCENTE 2
	FLUORESCENTE 2
	FOCO
	DOWNLIGHT 2
	APLIQUE
	PANTALLA 4

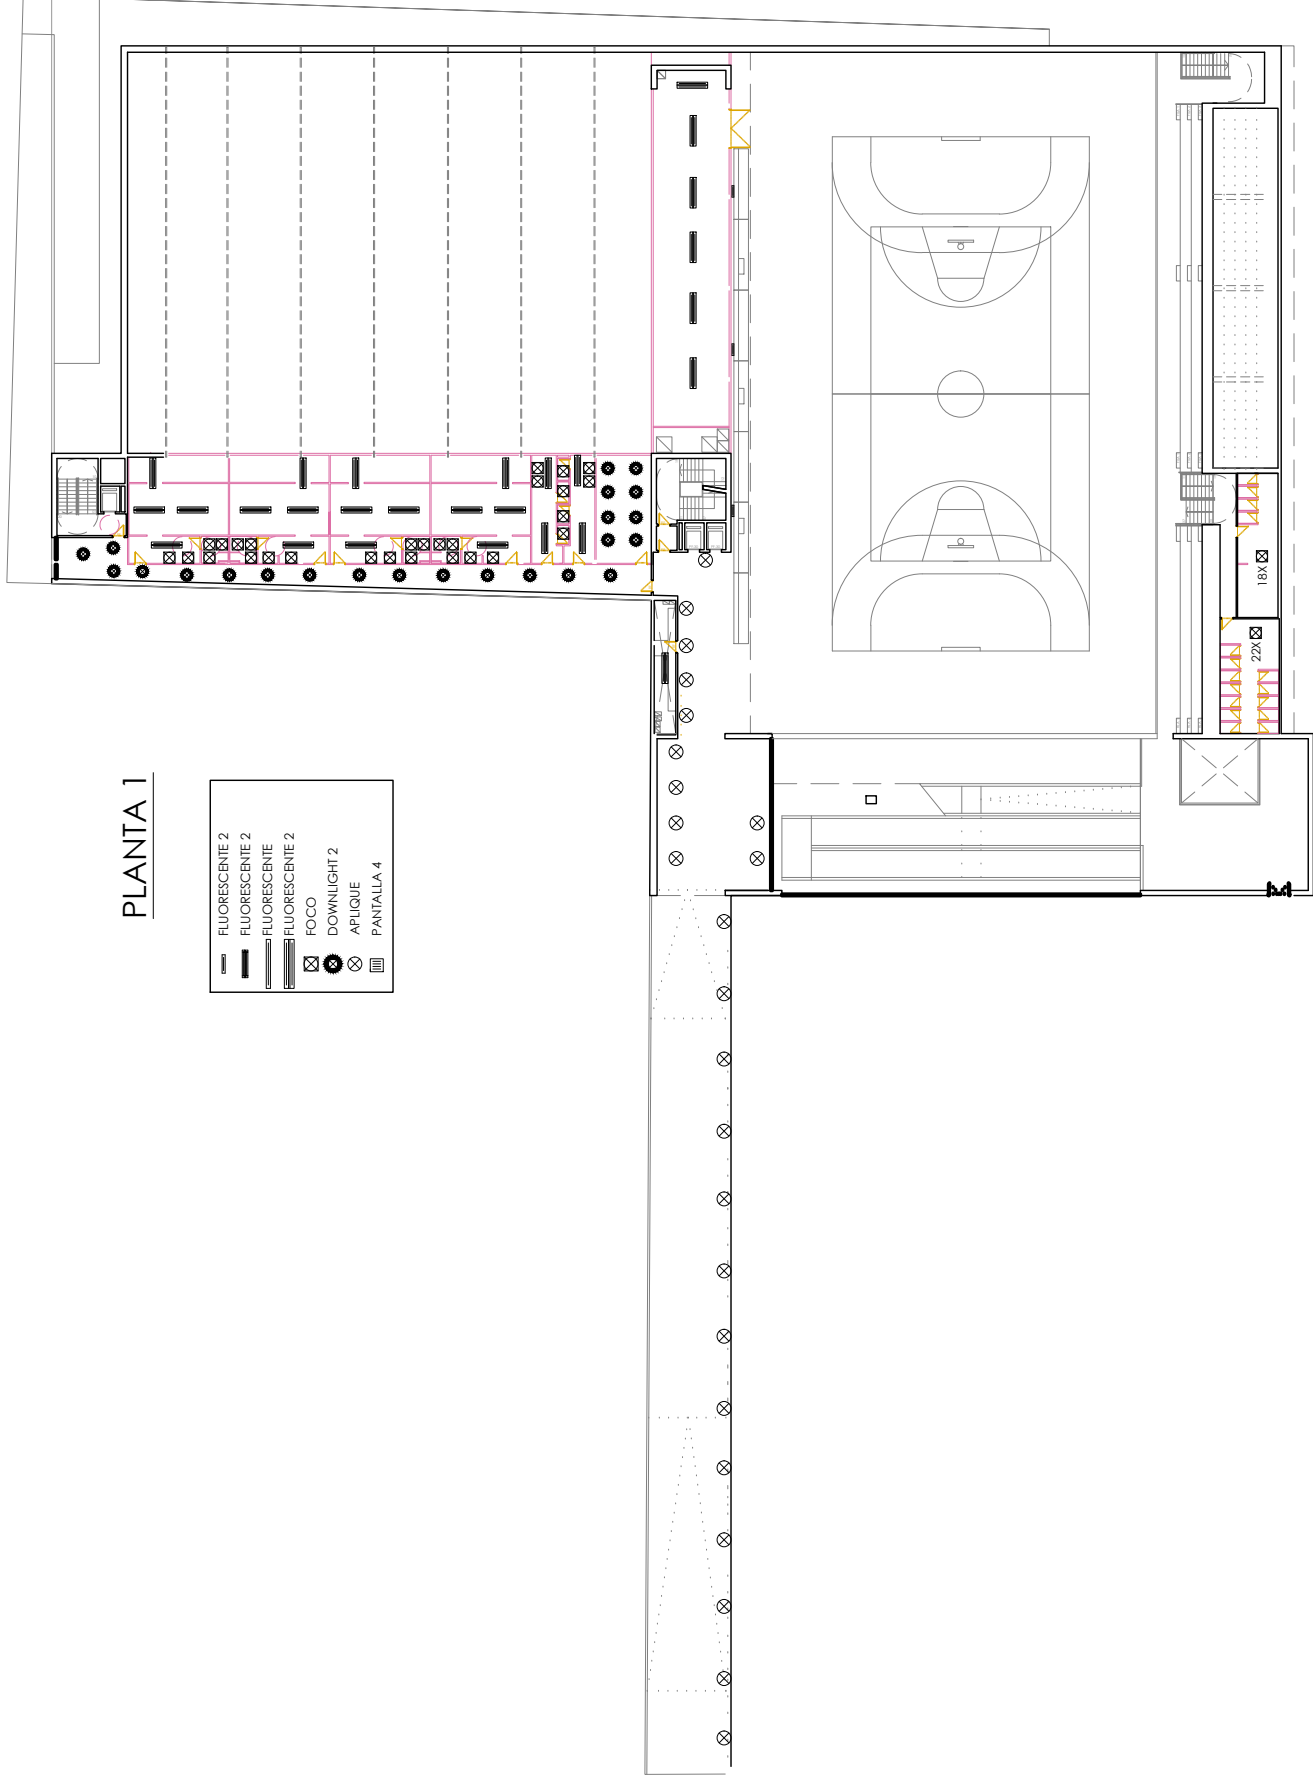

REPRESENTACIÓN LUMINARIAS EN PISTAS
POLIDEPORTIVAS DE LOGROÑO

Peticionario



Dirección:
CDM LOBETE
Logroño (LA RIOJA)

Fecha

Escalas

S/E

Plano

T. Papel: A4

Reforma

Plano de: **ALUMBRADO PLANTA 1**

04.1

PLANTA 2

FLUORESCENTE 2

FLUORESCENTE 2

FLUORESCENTE


FLUORESCENTE 2

FOCO

DOWNLIGHT 2

APLIQUE

PANTALLA 4

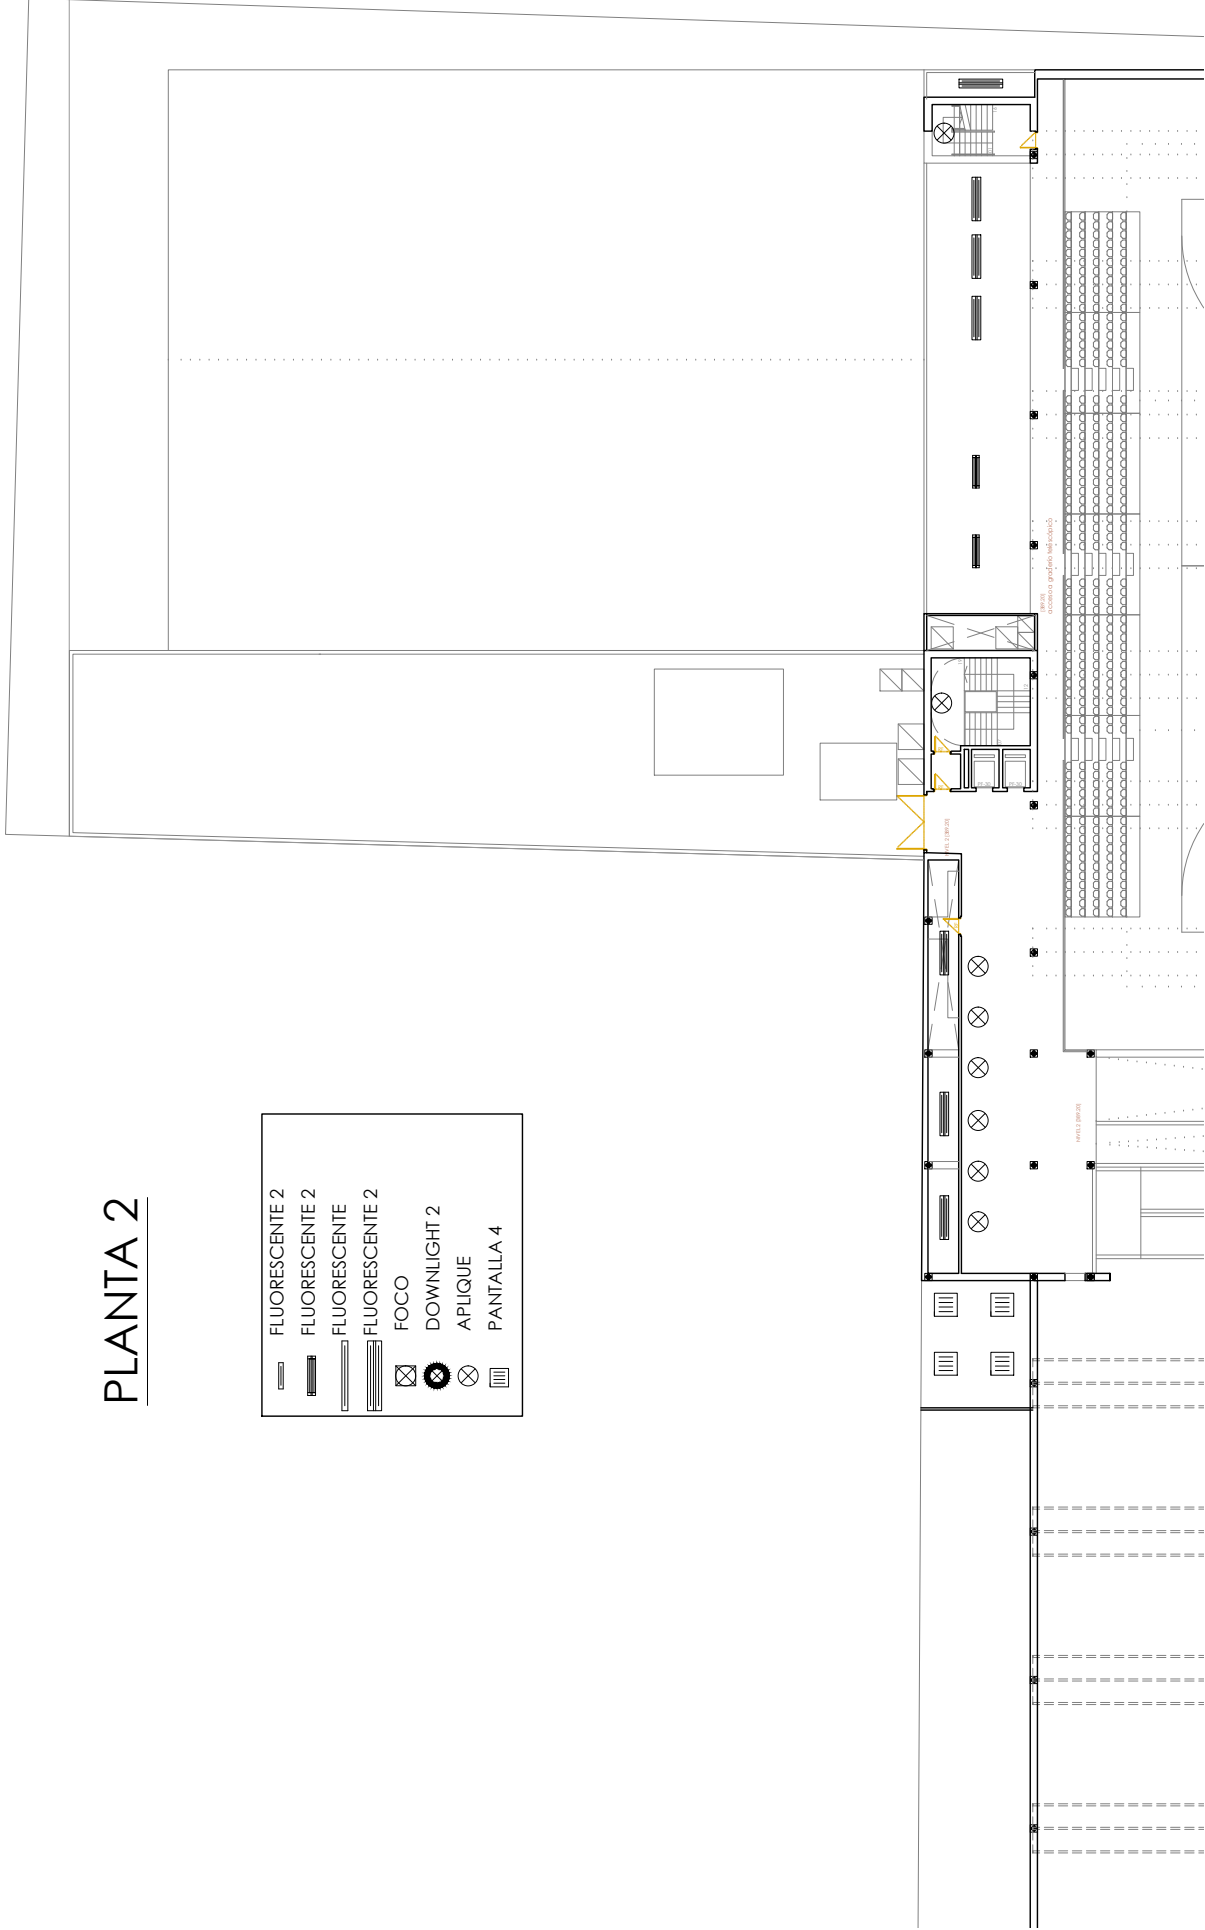

REPRESENTACIÓN LUMINARIAS EN PISTAS POLIDEPORTIVAS DE LOGROÑO

Peticionario



Dirección:
CDM LOBETE
Logroño (LA RIOJA)

Fecha

Escalas

S/E

Plano







Reforma

T. Papel: A4

05.1

Plano de: **ALUMBRADO PLANTA 2**

CAMPO DE FUTBOL DE LA ESTRELLA

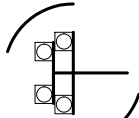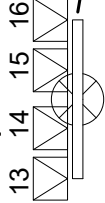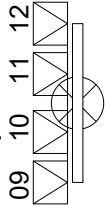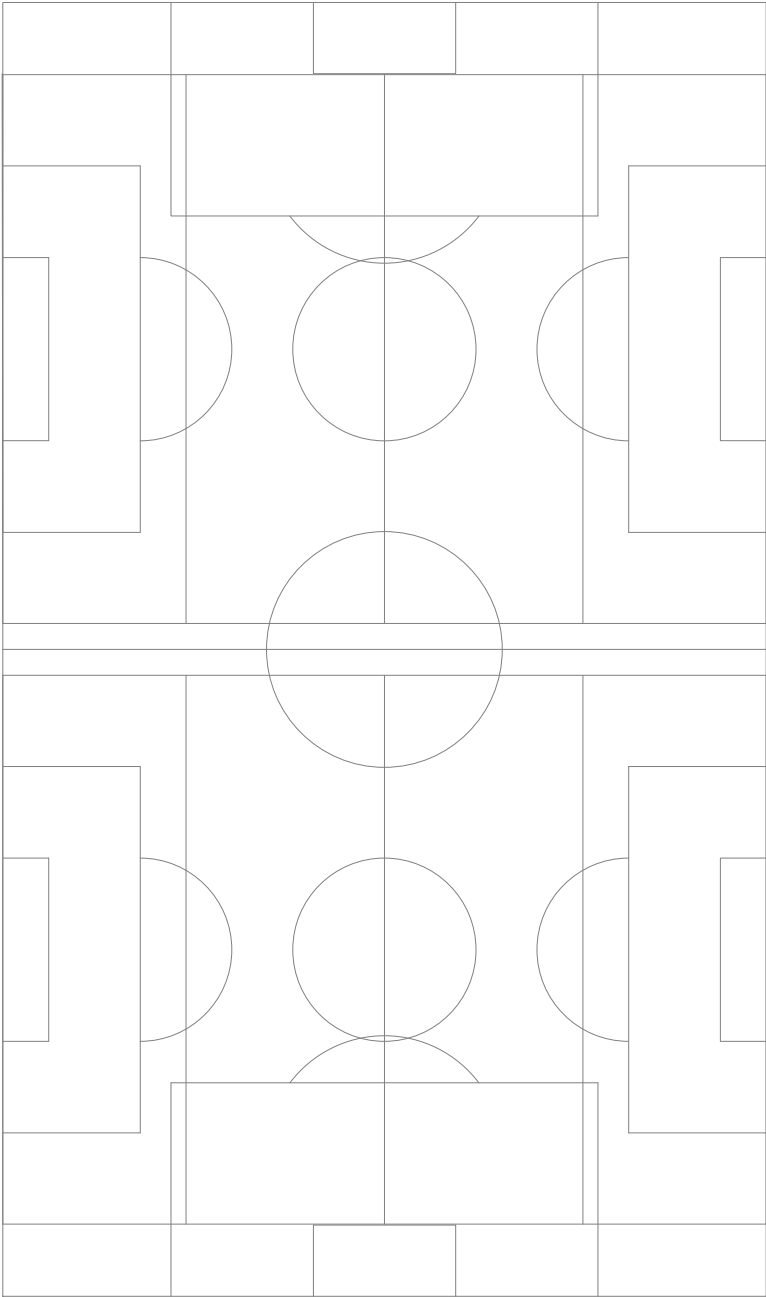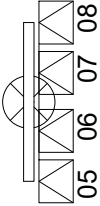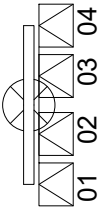

PROYECTORES (16 Unidades, altura 16m)

REPRESENTACIÓN LUMINARIAS EN PISTAS
POLIDEPORTIVAS DE LOGROÑO

Peticionario



Dirección:
C.F. LA ESTRELLA
Logroño (LA RIOJA)


Escalas
S/E

Fecha

T. Papel: A4
Plano
Reforma 01.1

Plano de: ALUMBRADO PISTA EXTERIOR

Edificio Nuevo

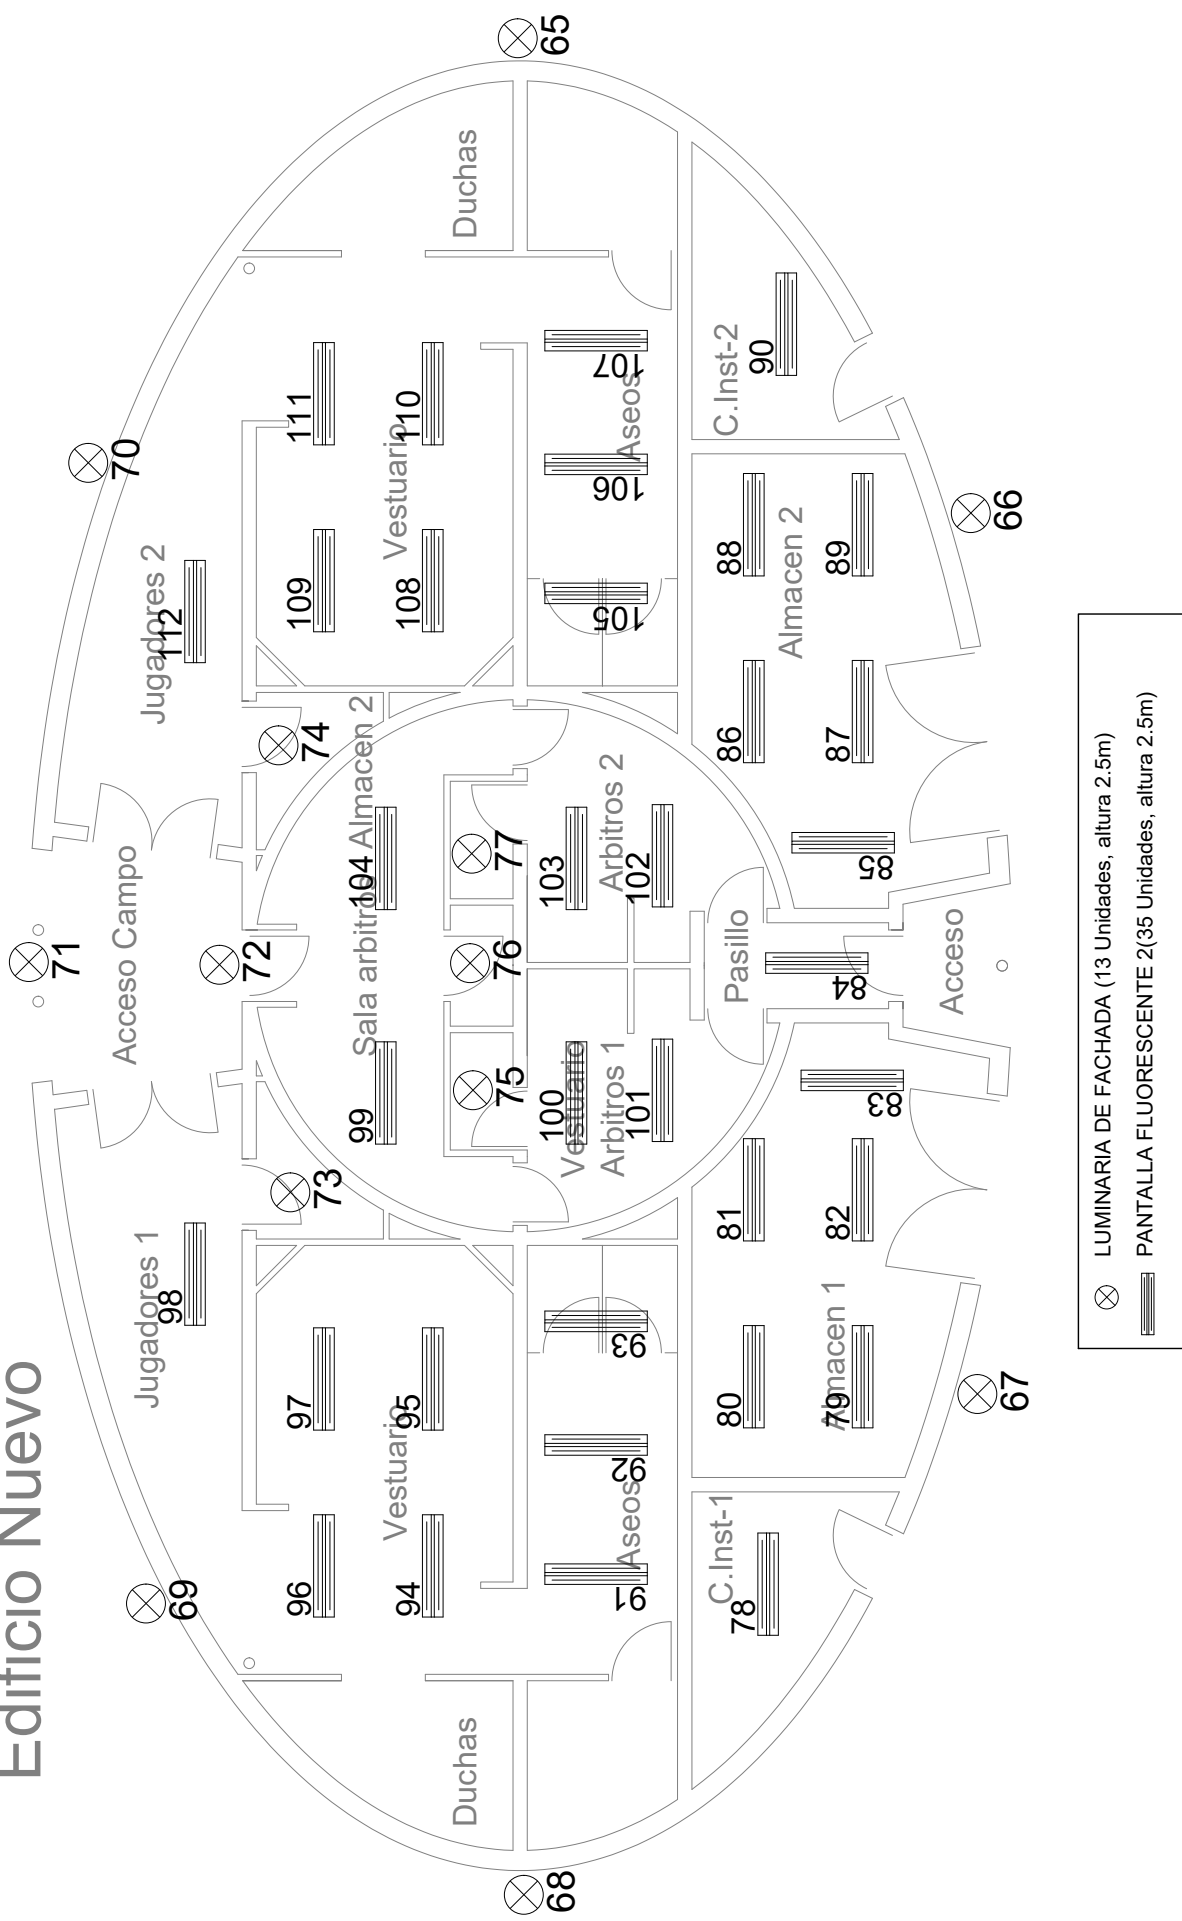

REPRESENTACIÓN LUMINARIAS EN PISTAS POLIDEPORTIVAS DE LOGROÑO

Peticionario

Logroño deporte

Dirección:
C.F. LA ESTRELLA
Logroño (LA RIOJA)


Escalas
S/E

Fecha

T. Papel: A4
Plano
Reforma 02.1

Plano de: **ALUMBRADO NUEVO EDIFICIO**



CAMPO DE LA ESTRELLA
Edificio Viejo

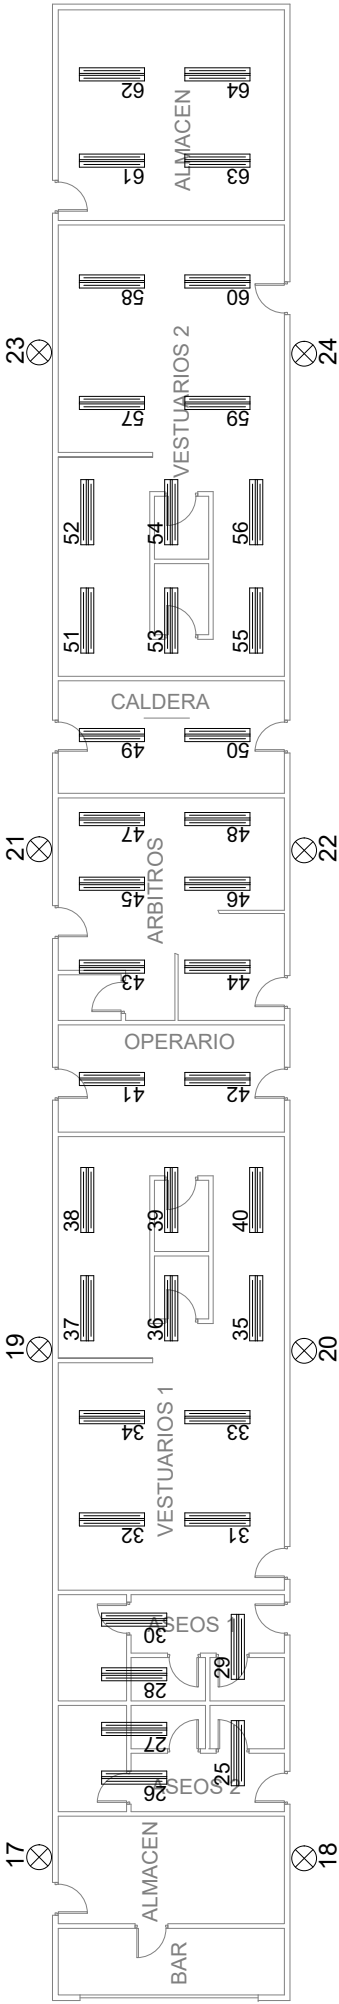

- ⊗ LUMINARIA DE FACHADA (8 Unidades, altura 2.5m)
- ▬ PANTALLA FLUORESCENTE 2 (40 Unidades, altura 2.5m)

REPRESENTACIÓN LUMINARIAS EN PISTAS POLIDEPORTIVAS DE LOGROÑO	Peticiónario		Escalas		Fecha	
			S/E			
	Dirección: C.F. LA ESTRELLA Logroño (LA RIOJA)		T. Papel: A4		Plano Reforma	
					03.1	
Plano de: ALUMBRADO EDIFICIO VIEJO						

Edificio Nuevo

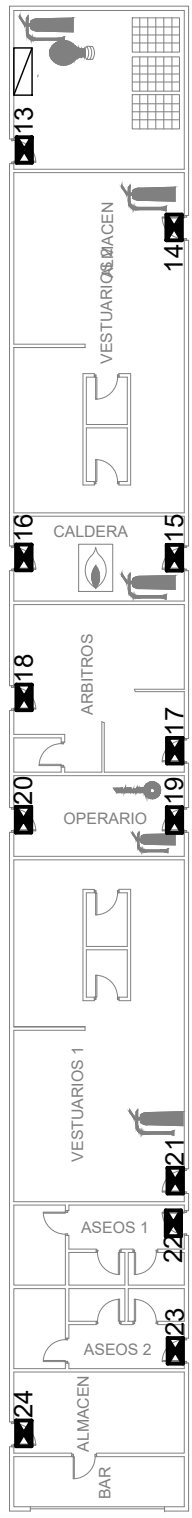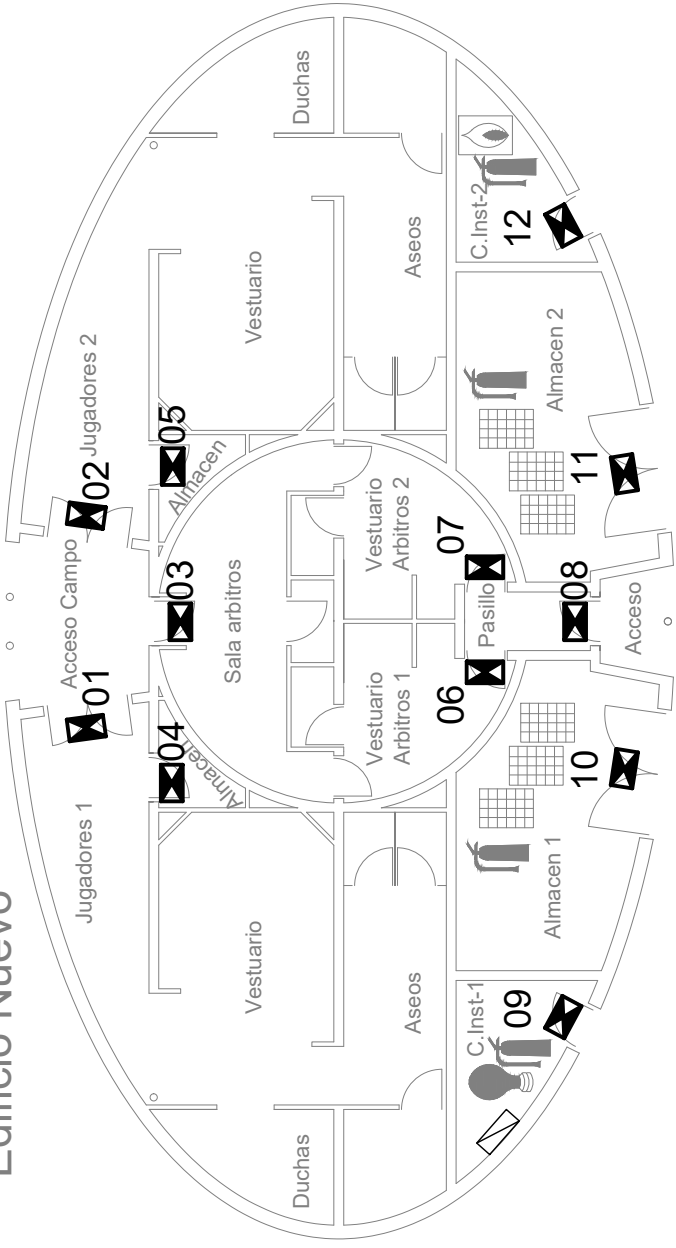

LEYENDA DE SIMBOLOS

	CALDERA		CUADRO DE CANASTAS		CUADRO DE LUCES		CAMARAS VIDEO/GILANCIA		EXTINTOR		CUADRO ELECTRICO
	CAUTIN DE LLAVES		JAUAS DE MATERIAL		CUADRO DE CORTINA		ALARMA		LUMINARIA DE EMERGENCIA		

REPRESENTACIÓN LUMINARIAS EN PISTAS
POLIDEPORTIVAS DE LOGROÑO

Peticionario



Dirección:
C.F. LA ESTRELLA
Logroño (LA RIOJA)

Escalas
S/E


Fecha

T. Papel: A4

Plano
Reforma

04.1

Plano de: LUMINARIAS DE EMERGENCIA Y ELEMENTOS DE INSTALACIÓN

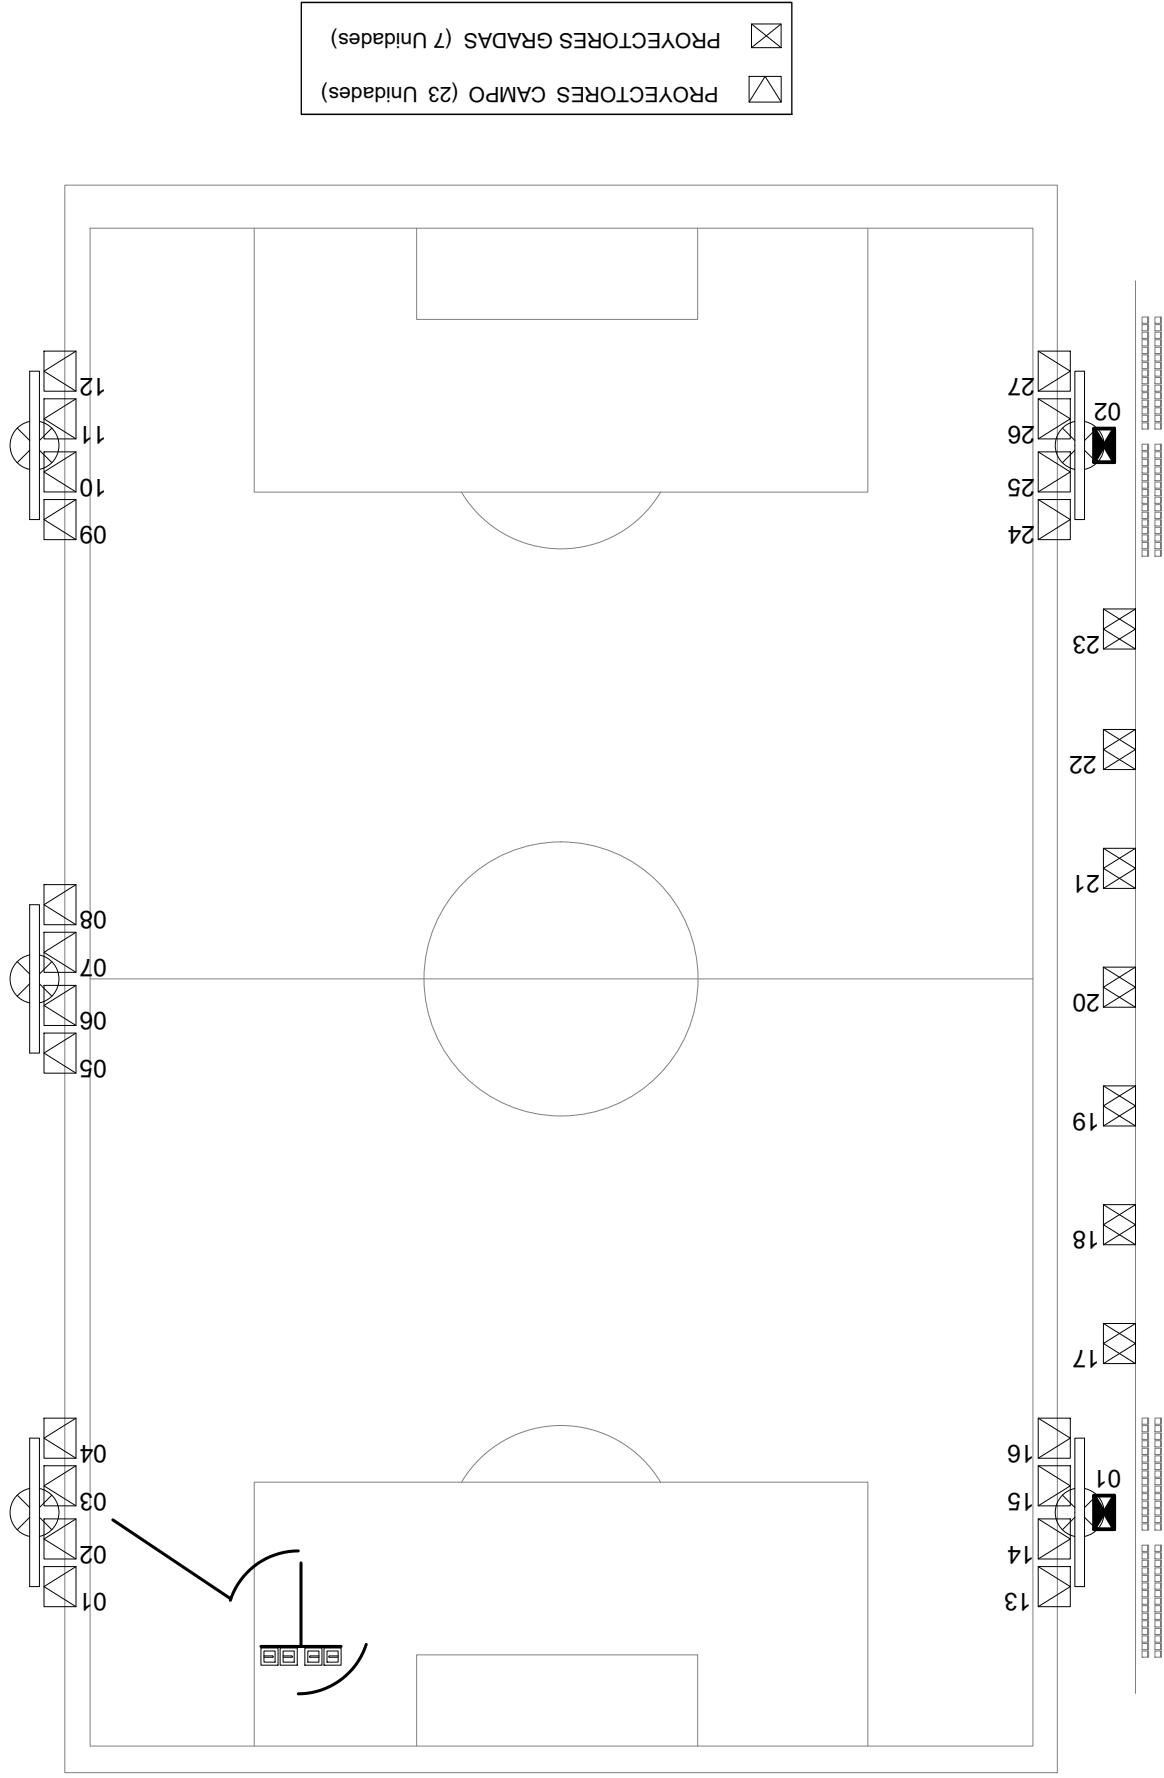

REPRESENTACIÓN LUMINARIAS EN PISTAS POLIDEPORTIVAS DE LOGROÑO

Peticionario



Dirección:
C.F. EL SALVADOR
Logroño (LA RIOJA)

Escalas
S/E


Fecha

T. Papel: **A4**

Plano
Reforma **01.1**


Plano de: **ALUMBRADO CAMPO**

Grada cubierta

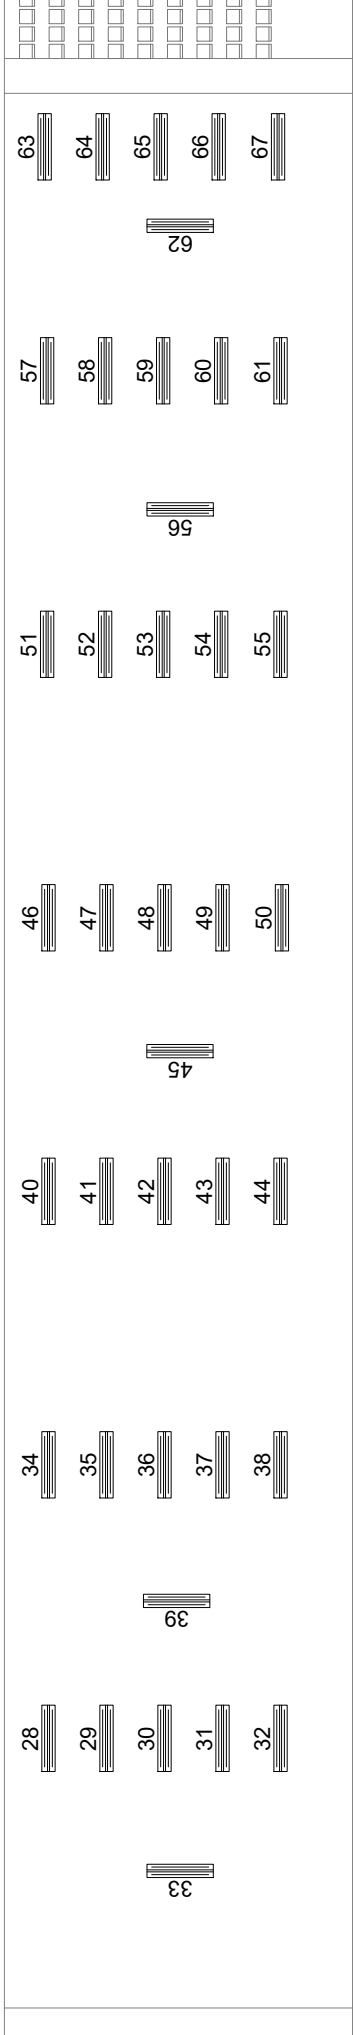



FLUORESCENTES GRADAS 2 (40 Unidades, altura 8m)

Vestuarios

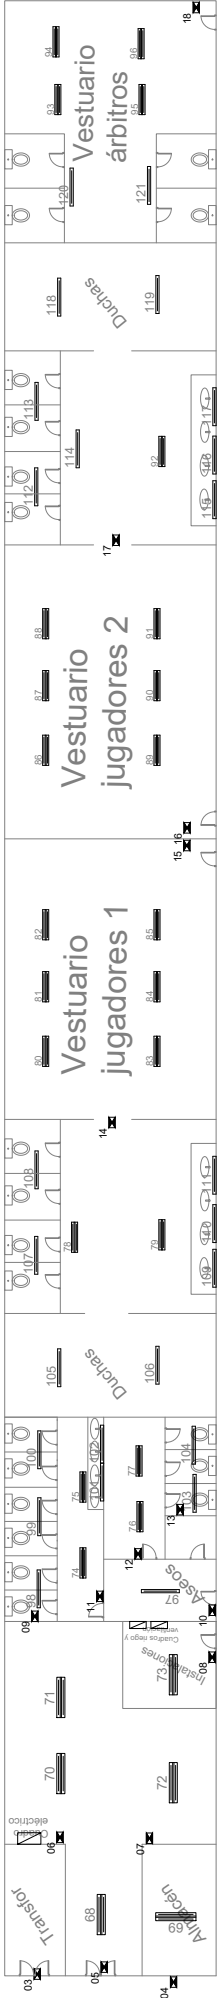

FLUORESCENTES	2
FLUORESCENTES	2
FLUORESCENTES	
LUCES DE EMERGENCIA	
CUADROS ELÉCTRICOS	

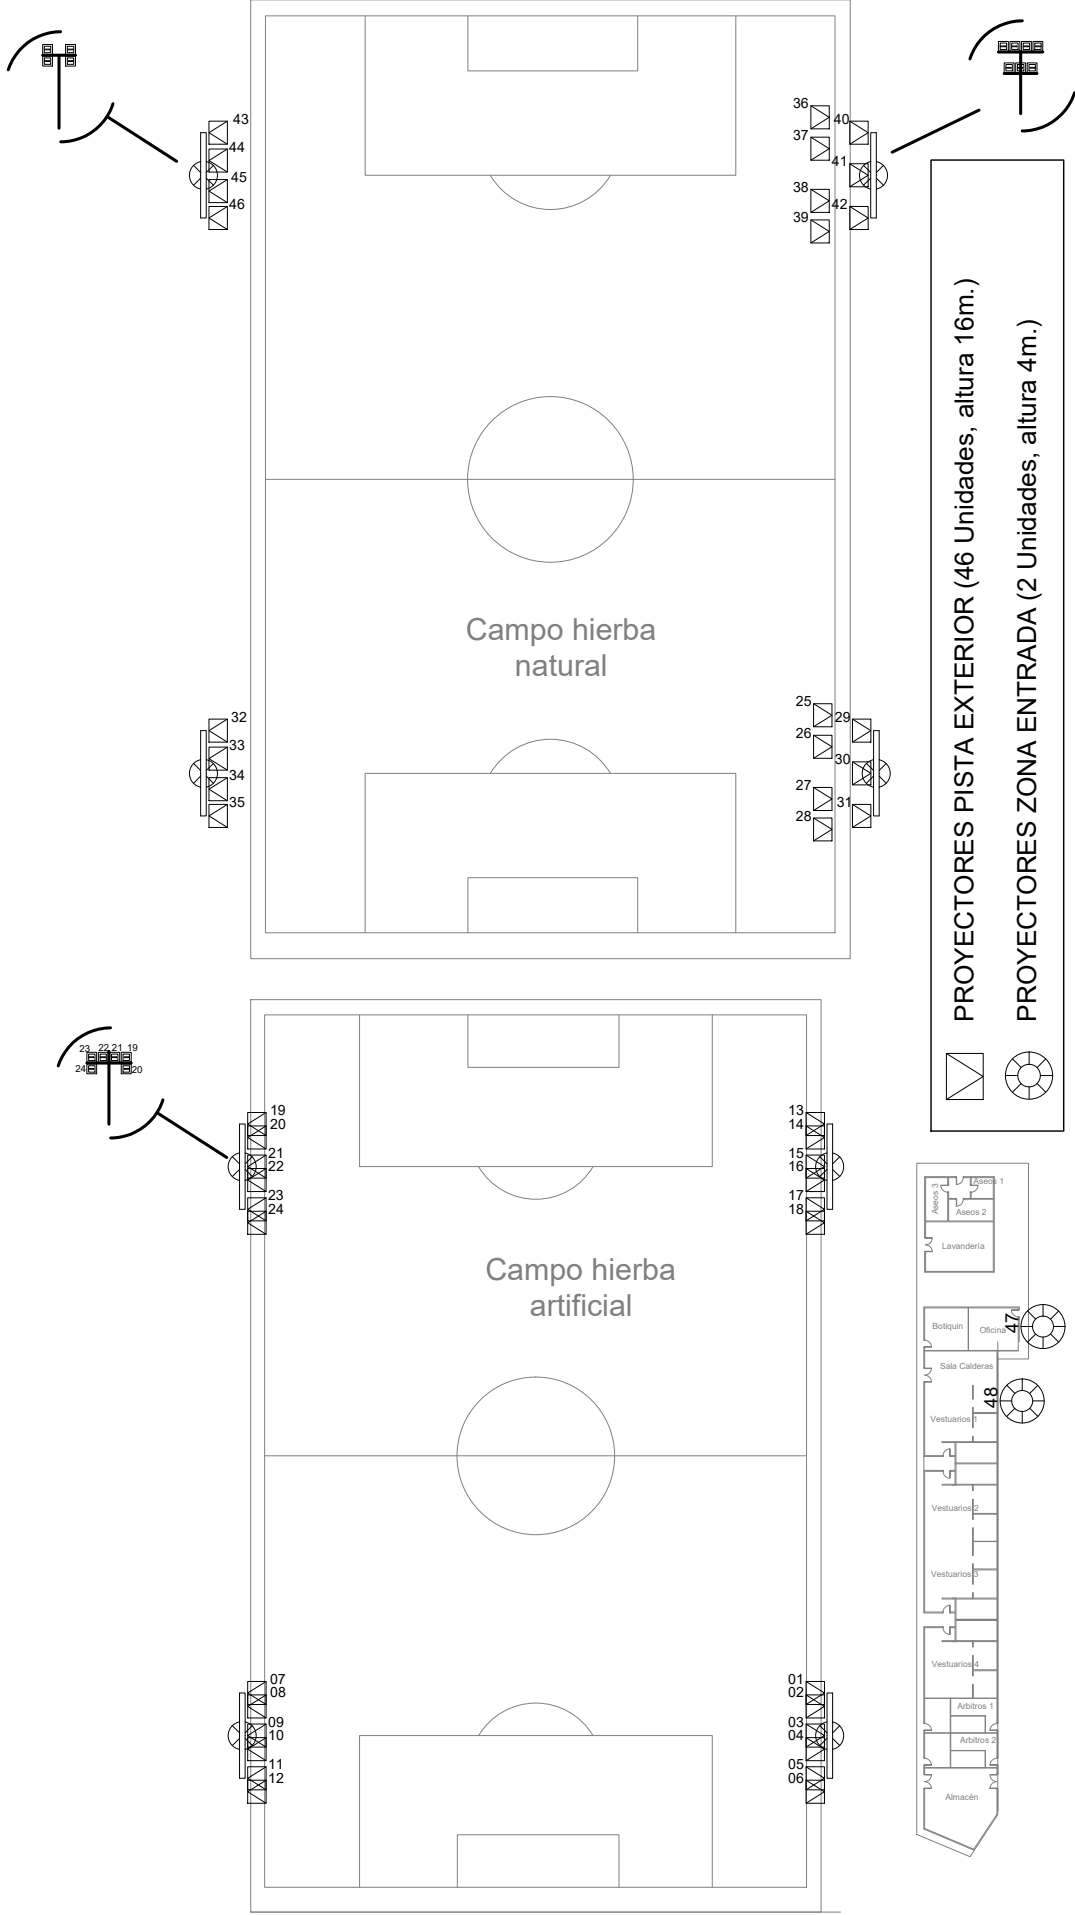


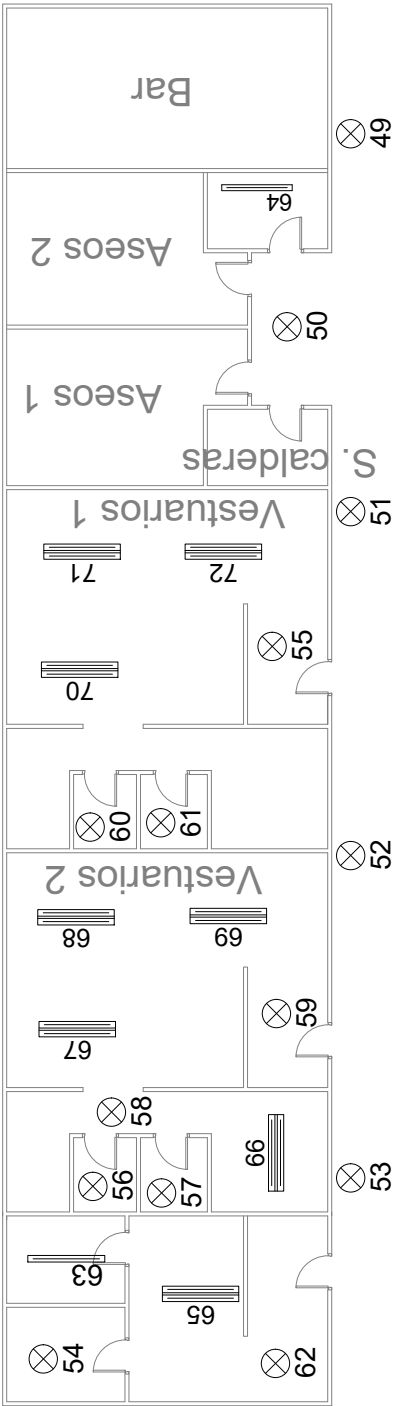

Ed. viejo

- PANTALLA FLUORESCENTE (1 Unidad)
- PANTALLA FLUORESCENTE (1 Unidad)
- PANTALLA FLUORESCENTE 2 (8 Unidades)
- LUMINARIA (13 Unidades)

Ed. nuevo

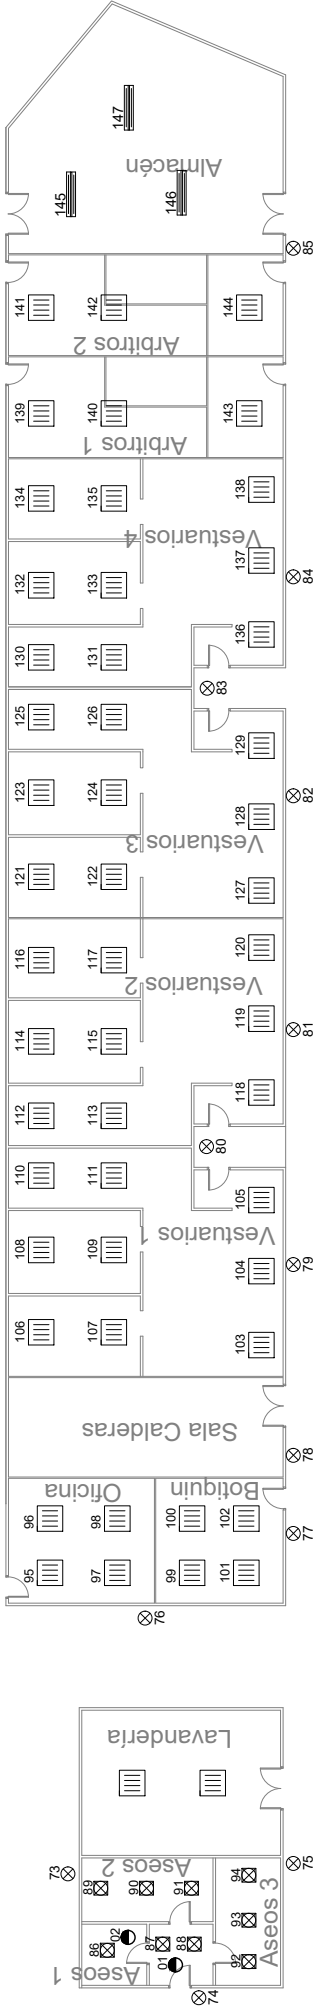

REPRESENTACIÓN LUMINARIAS EN PISTAS POLIDEPORTIVAS DE LOGROÑO

Peticionario



Dirección:

C.F. VAREA

Logroño (LA RIOJA)

Plano de: **ALUMBRADO EDIFICIO NUEVO**

Peticionario

Escalas
S/E

Fecha


T. Papel: A4

Plano Reforma 03.1


Ed. viejo



LUMINARIA DE EMERGENCIA (32 Unidades, altura 3 m.)
CUADRO ELECTRICO (UNO EN EDIFICIO VIEJO Y DOS EN EDIFICIO NUEVO)

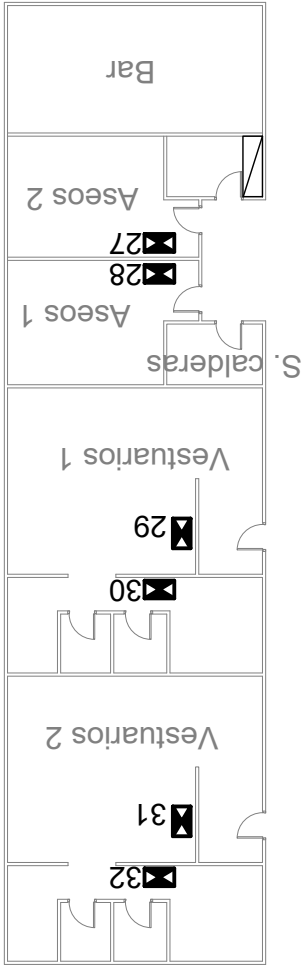

Ed. nuevo

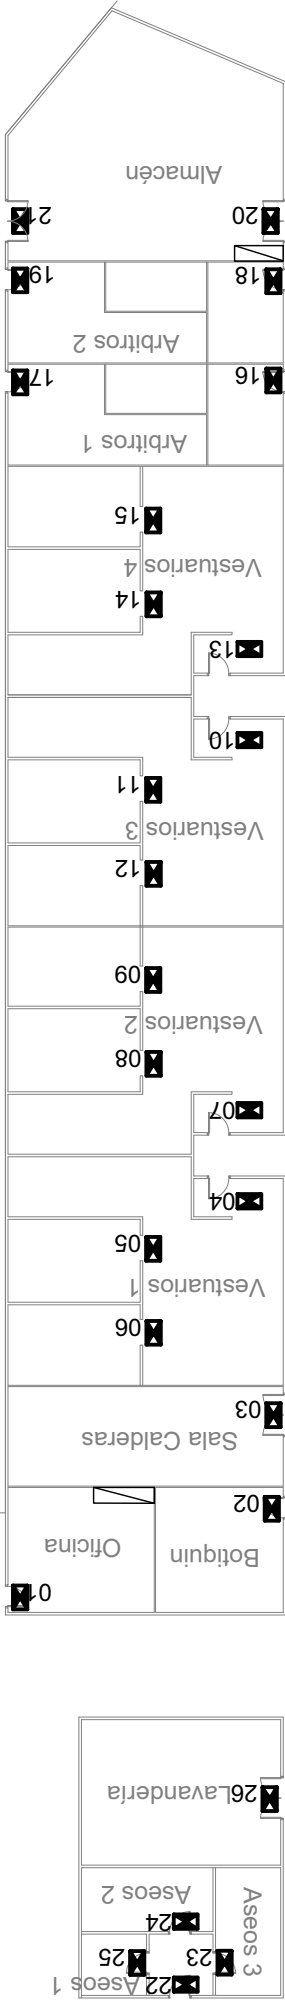

REPRESENTACIÓN LUMINARIAS EN PISTAS
POLIDEPORTIVAS DE LOGROÑO

Peticionario



Dirección:
C.F. VAREA
Logroño (LA RIOJA)


Escalas
S/E

Fecha



T. Papel: A4

Plano
Reforma



04.1

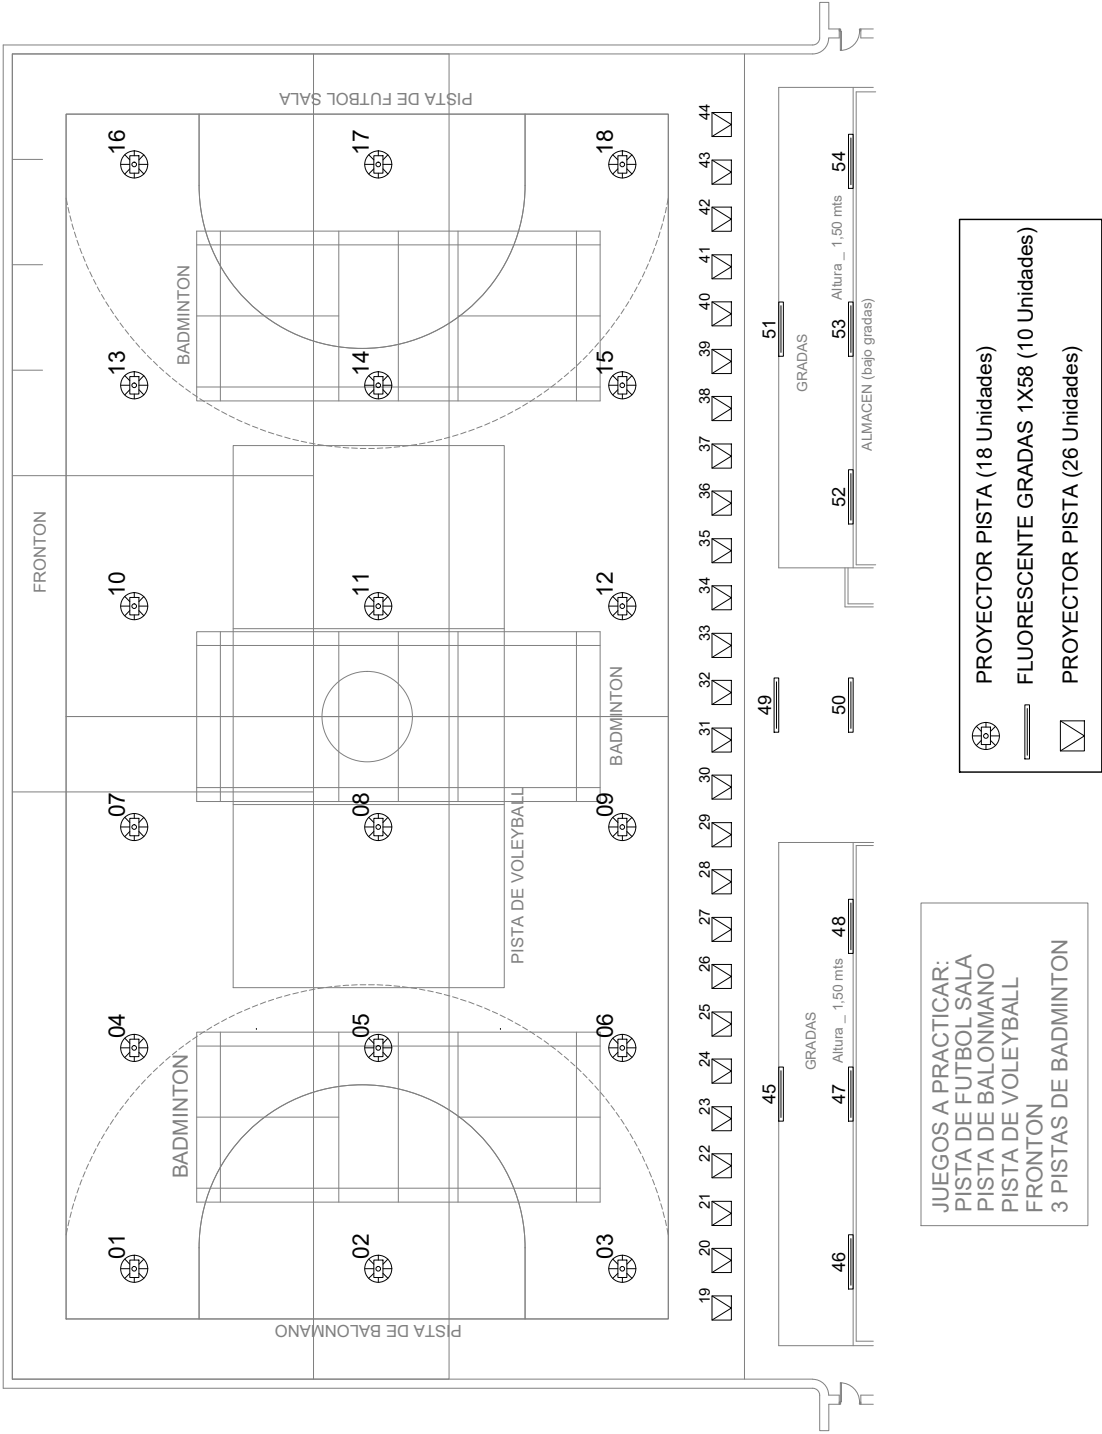

REPRESENTACIÓN LUMINARIAS EN PISTAS POLIDEPORTIVAS DE LOGROÑO

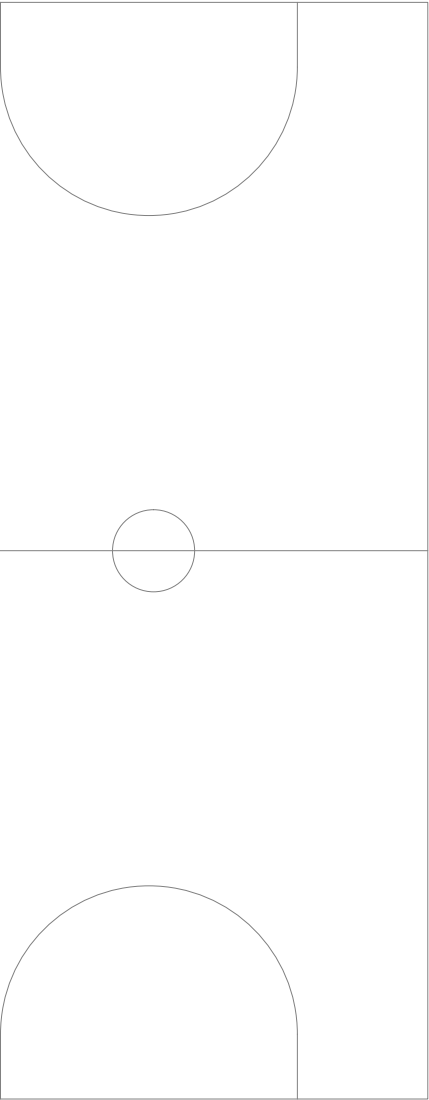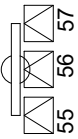

PROYECTOR PISTA EXTERIOR (6 Unidades)

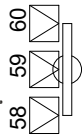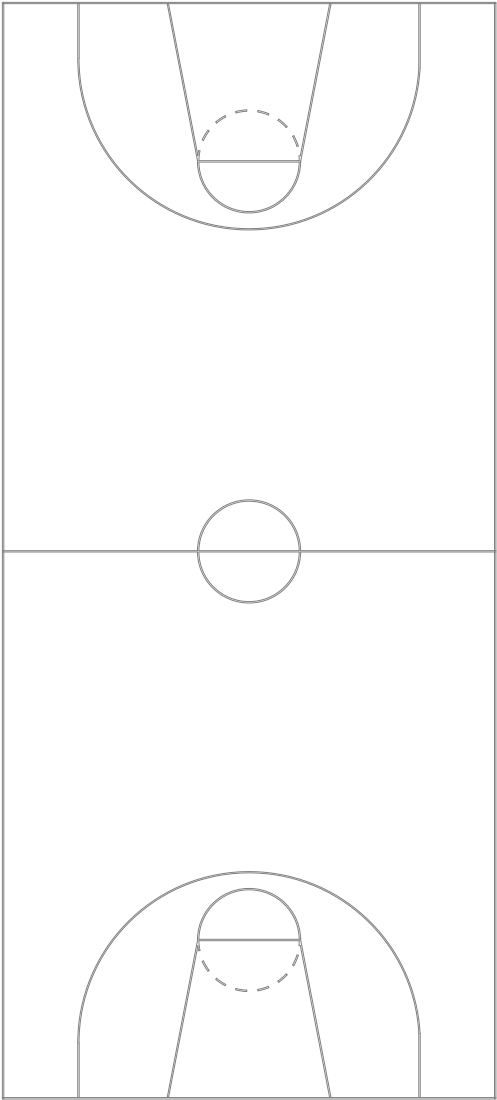


REPRESENTACIÓN LUMINARIAS EN PISTAS
POLIDEPORTIVAS DE LOGROÑO

Peticionario




Dirección:
P.M. SAN PÍO X
Logroño (LA RIOJA)

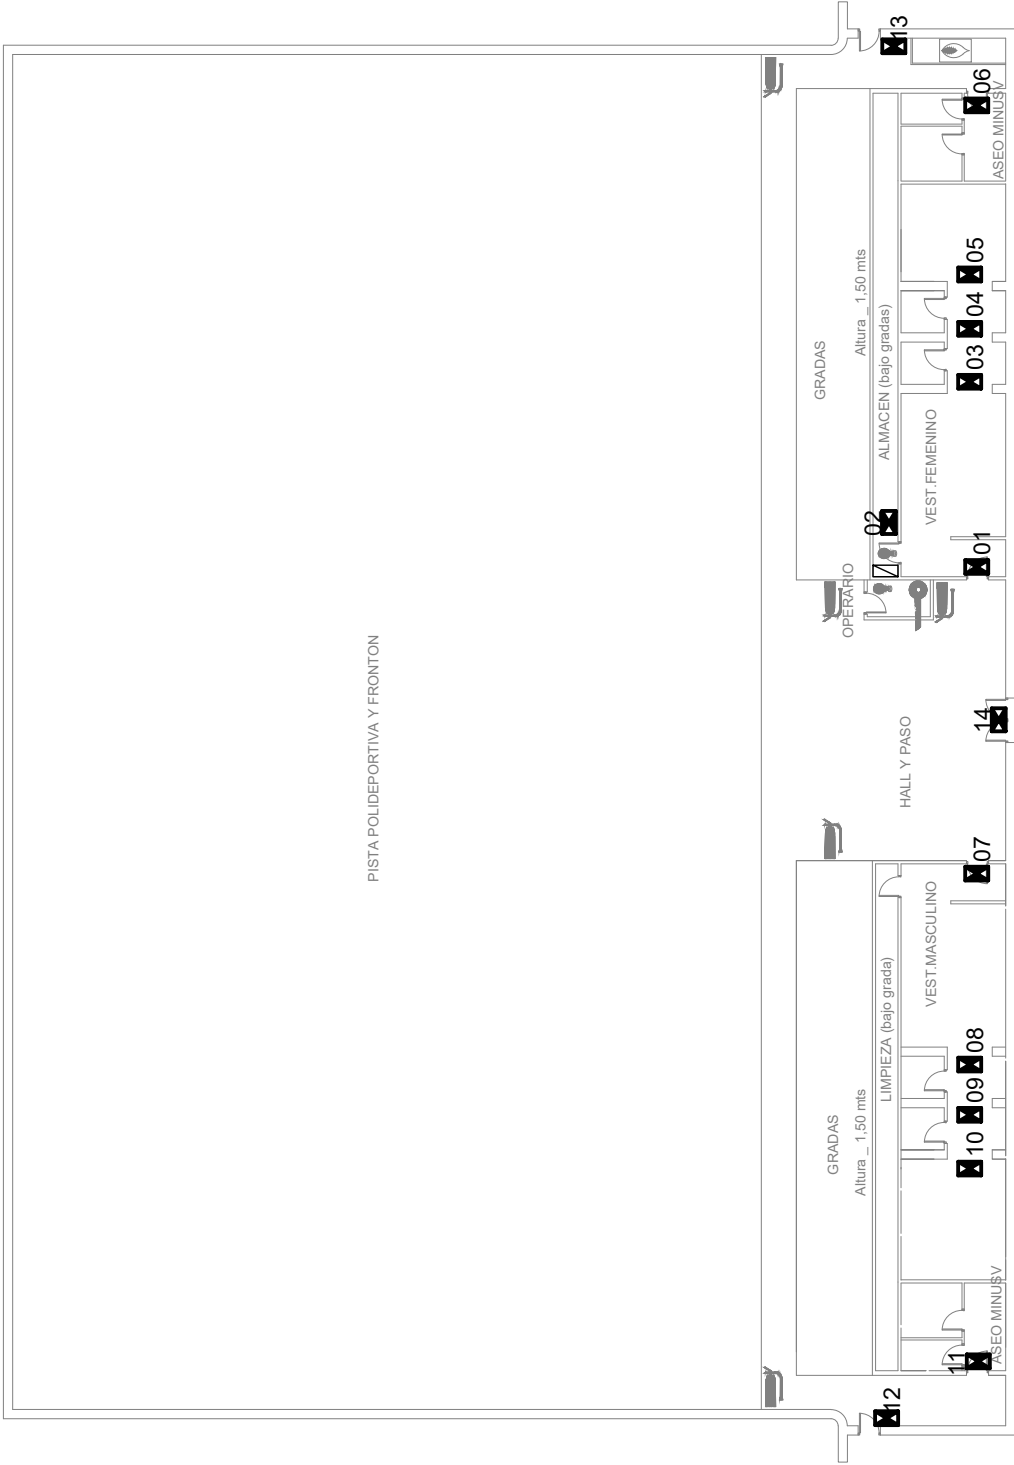

LEYENDA DE SIMBOLOS

	CALDERA		CUADRO DE CANASTAS		CUADRO DE LUCES		CAMARAS VIDEOVIGILANCIA		EXTINTOR		CUADRO ELECTRICO
	CAJETIN DE LLAVES		JAULAS DE MATERIAL		CUADRO DE CORTINA		ALARMA		LUMINARIA DE EMERGENCIA (12 Unidades, altura 2 m)		

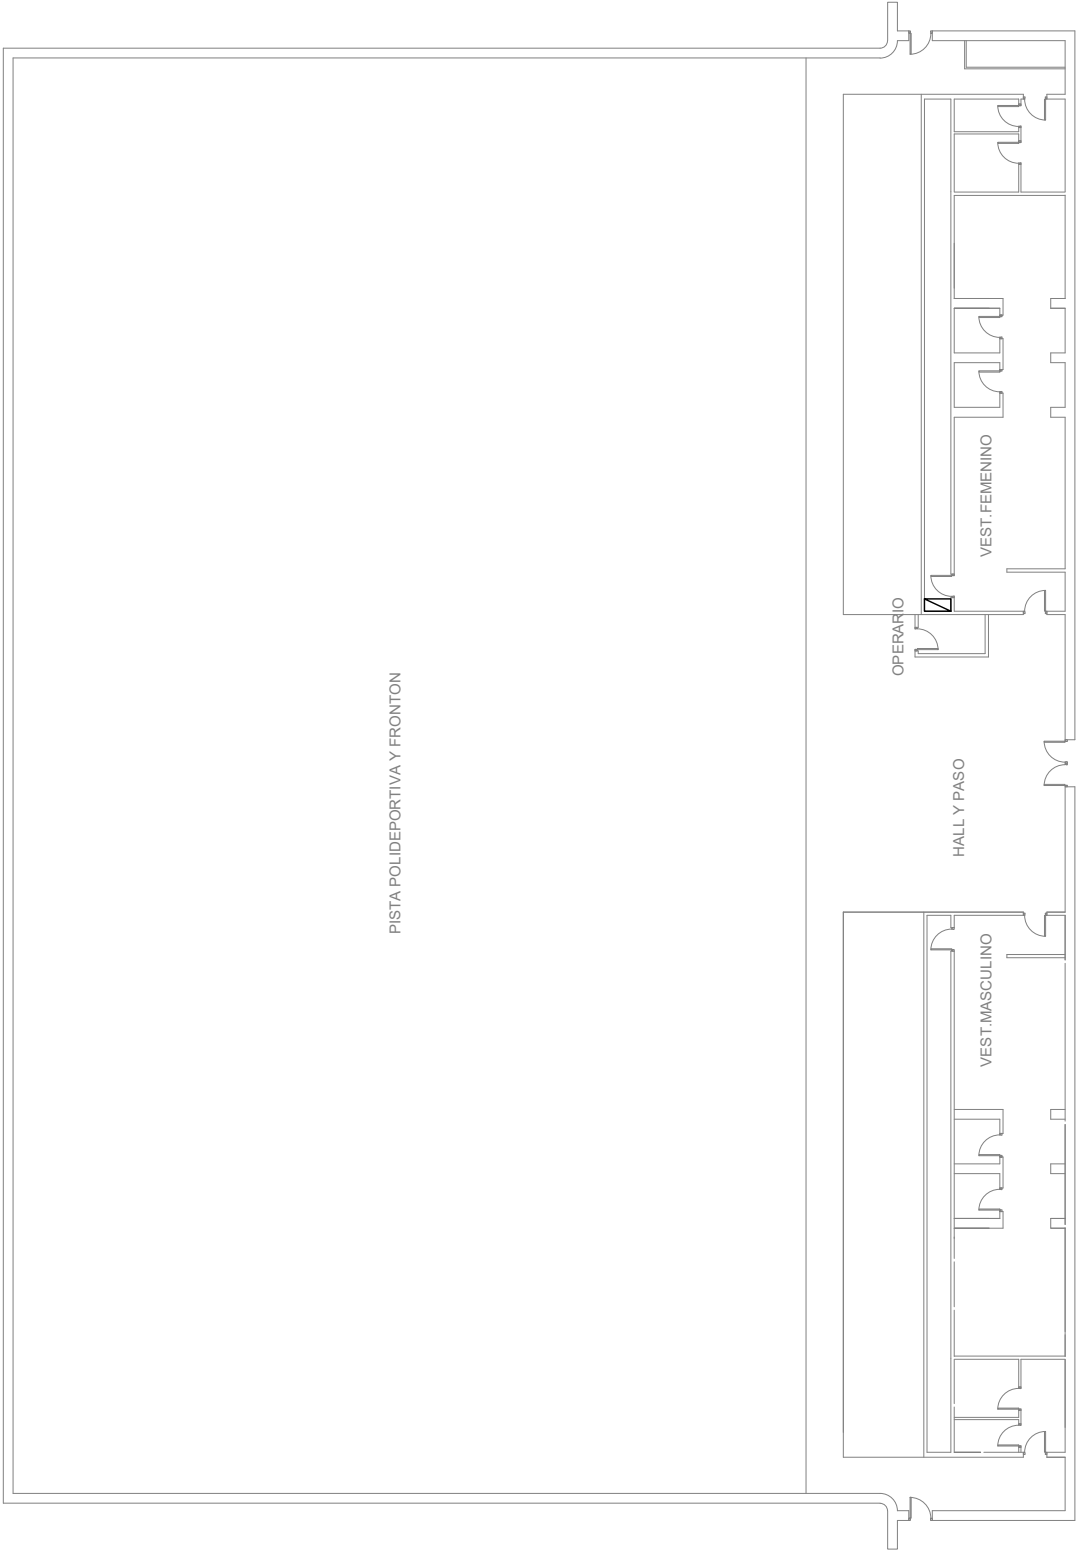

REPRESENTACIÓN LUMINARIAS EN PISTAS POLIDEPORTIVAS DE LOGROÑO

Peticionario



Dirección:
P.M. SAN PÍO X
Logroño (LA RIOJA)


Plano de: **ILUMINACIÓN INTERIOR**

Escalas
S/E

Fecha


T. Papel: **A4**

Plano
Reforma **04.1**

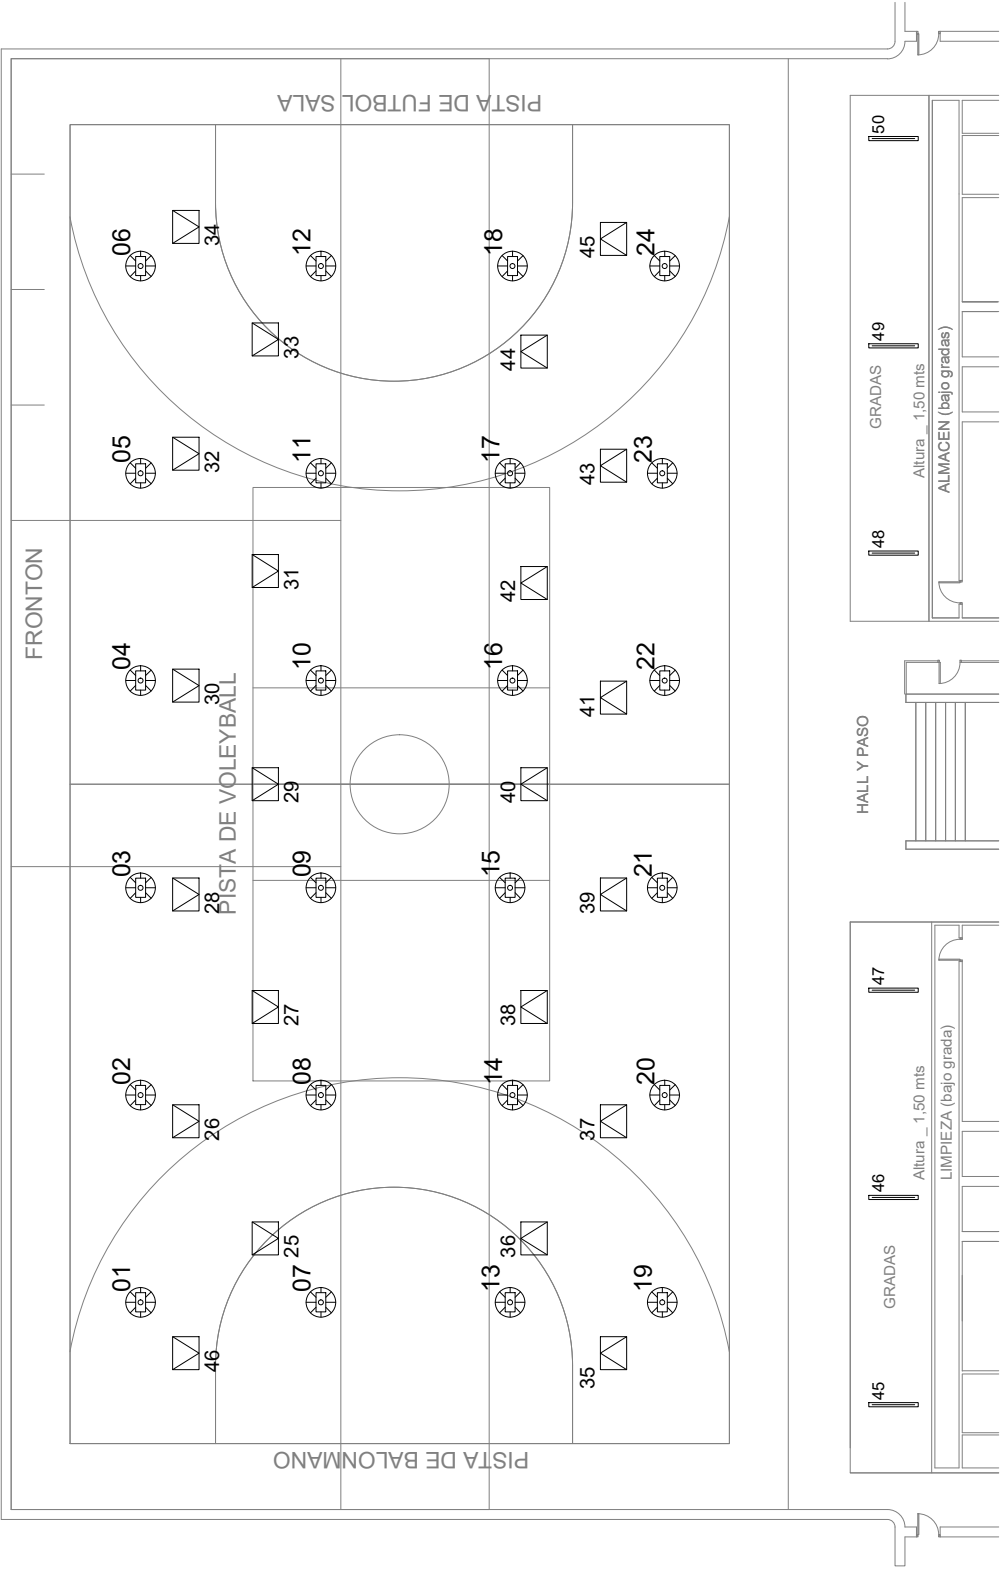

JUEGOS A PRACTICAR:
PISTA DE FUTBOL SALA
PISTA DE BALONMANO
PISTA DE VOLEYBALL
FRONTON

PROYECTORES LED PISTA POLIDEPORTIVA (24 Unidades, altura 16m)
PROYECTORES LED FRONTON (22 Unidades, altura 16m)
LUMINARIA LED 2 (6 Unidades, altura 5m)

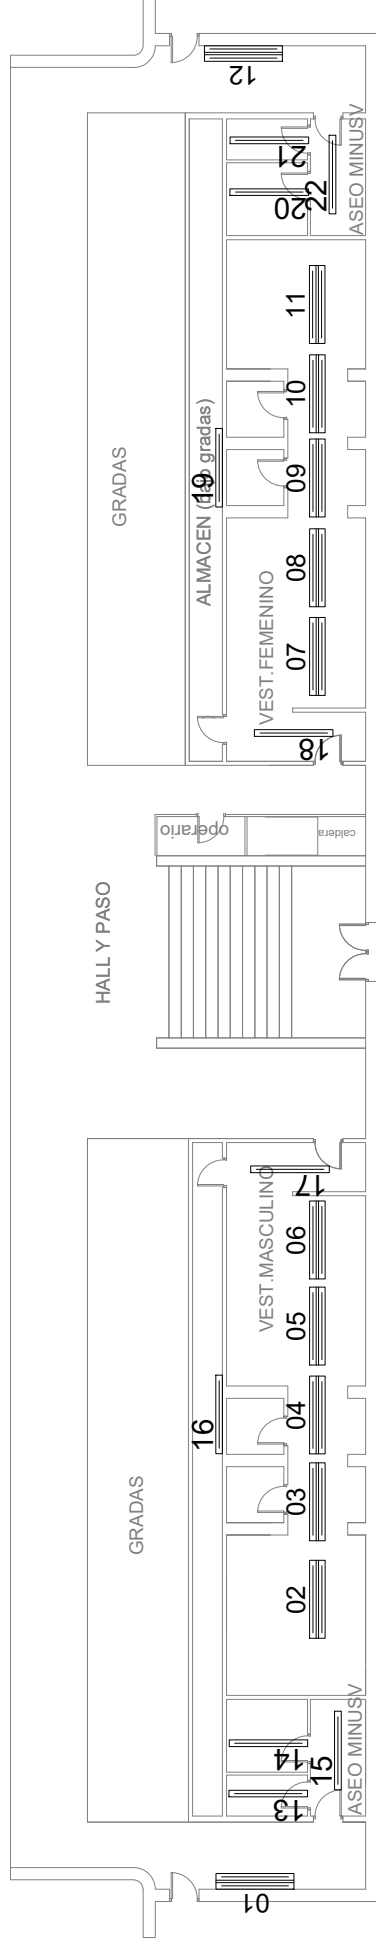

- | | |
|---|--|
|  | PANTALLAS LED (10 Unidades, altura 2.5m) |
|  | PANTALLAS LED 2 (12 Unidades, altura 2.5m) |

REPRESENTACIÓN LUMINARIAS EN PISTAS POLIDEPORTIVAS DE LOGROÑO

Peticionario



Dirección:

P.M. VAREA


Logroño (LA RIOJA)

Plano de: **ALUMBRADO ZONA VESTUARIOS**

Fecha

Escalas
S/E

T. Papel: **A4**

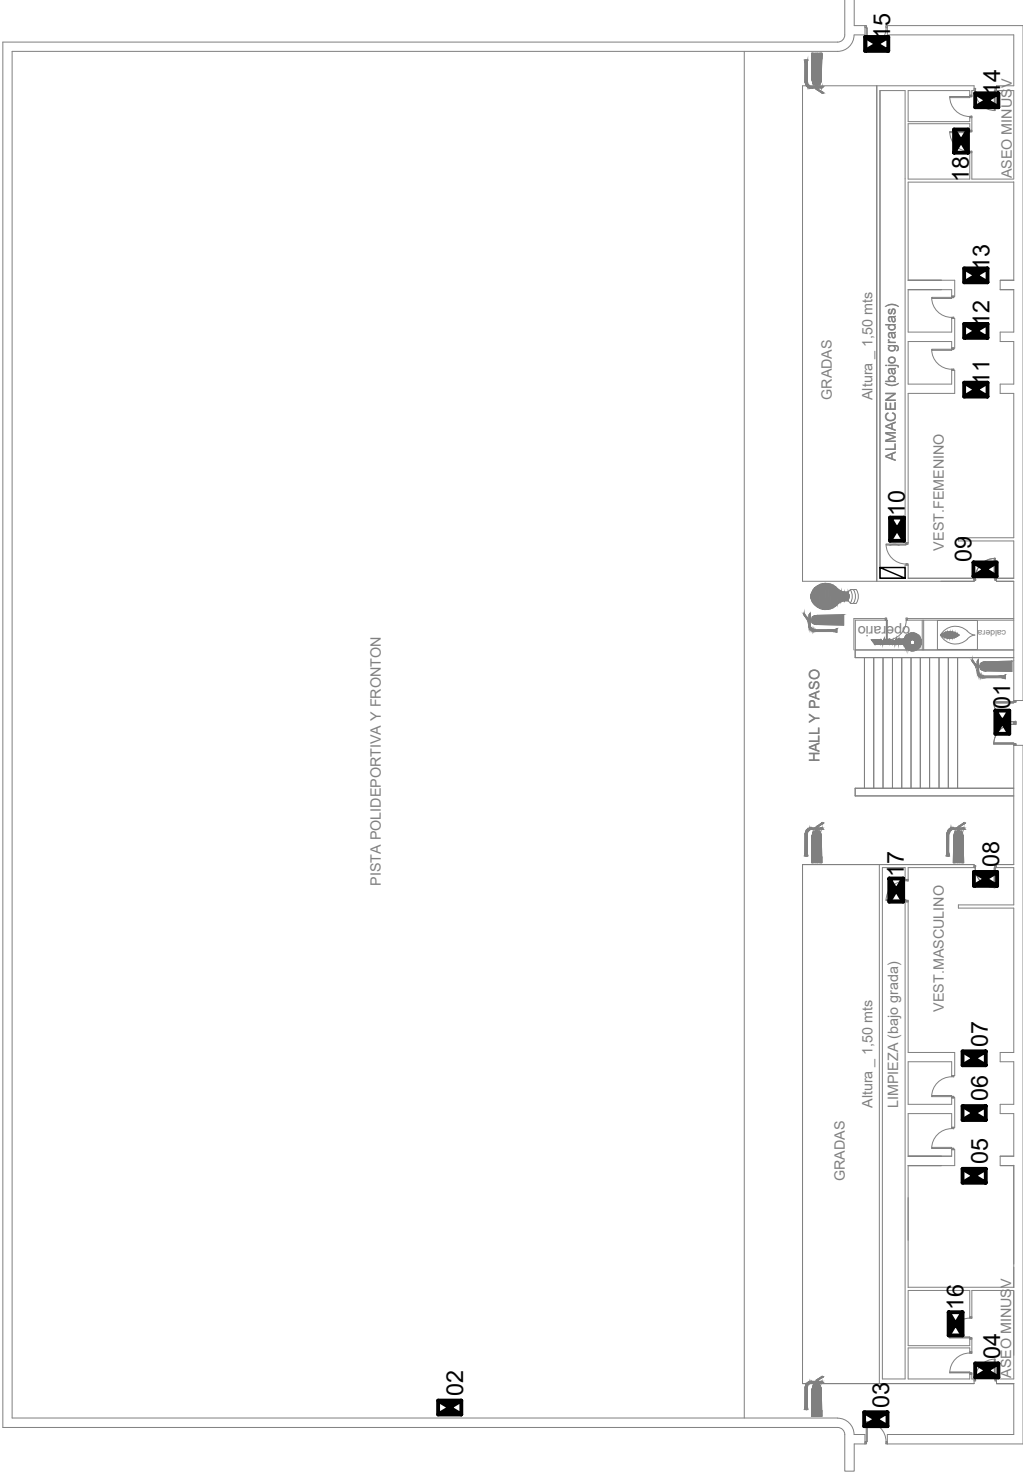

Ubicación plano	Altura montaje
1	2,5
2	2,5
3	2,5
4	2,5
5	2,5
6	2,5
7	2,5
8	2,5
9	2,5
10	2,5
11	2,5
12	2,5
13	2,5
14	2,5
15	2,5
16	2,5
17	2,5
18	2,5

LEYENDA DE SIMBOLOS

CALDERA

CUADRO DE CANASTAS

CUADRO DE LUCES

CAMARAS VIDEOVIGILANCIA

CUADRO ELECTICO

CAJETIN DE LLAVES

JAULAS DE MATERIAL

CUADRO DE CORTINA

ALARMA

EXTINTOR

LUMINARIA DE EMERGENCIA

Peticionario




Dirección:
P.M. VAREA
Logroño (LA RIOJA)

REPRESENTACIÓN LUMINARIAS EN PISTAS
POLIDEPORTIVAS DE LOGROÑO

Escalas
S/E

Fecha

T. Papel: A4
Plano
Reforma 03.1

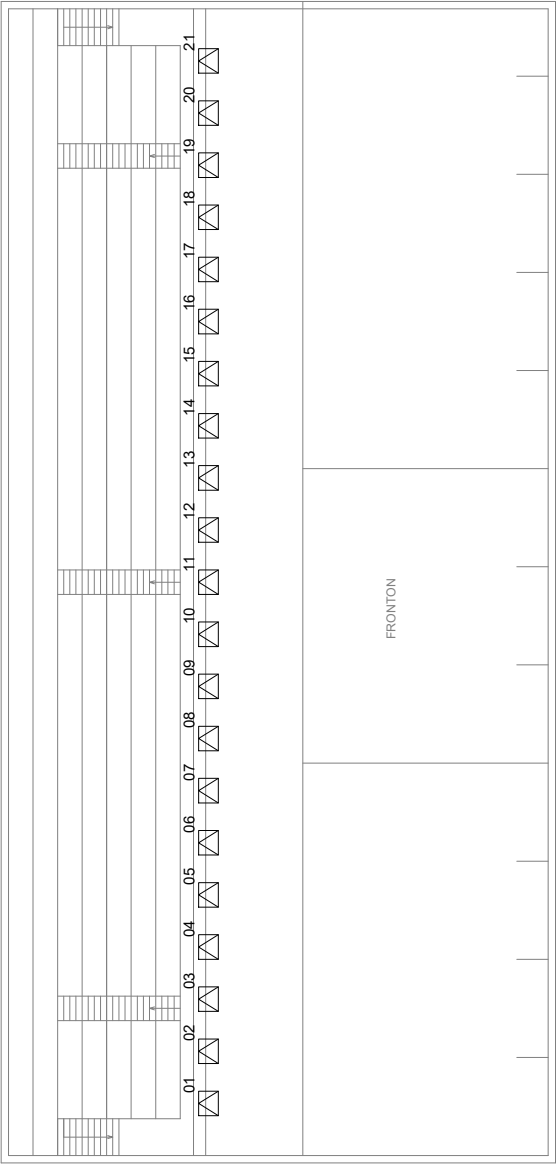

☒ PROYECTORES DE PISTA

REPRESENTACIÓN LUMINARIAS EN PISTAS
POLIDEPORTIVAS DE LOGROÑO

Peticionario



Dirección:
FRONTÓN REVELLÍN
Logroño (LA RIOJA)

Fecha

Escalas

S/E

Plano


Reforma

T. Papel: A4

01.1

Plano de: **PROYECTORES PISTA INTERIOR**

Pistas Interior FRONTON EL REVELLIN (Planta semisotano)

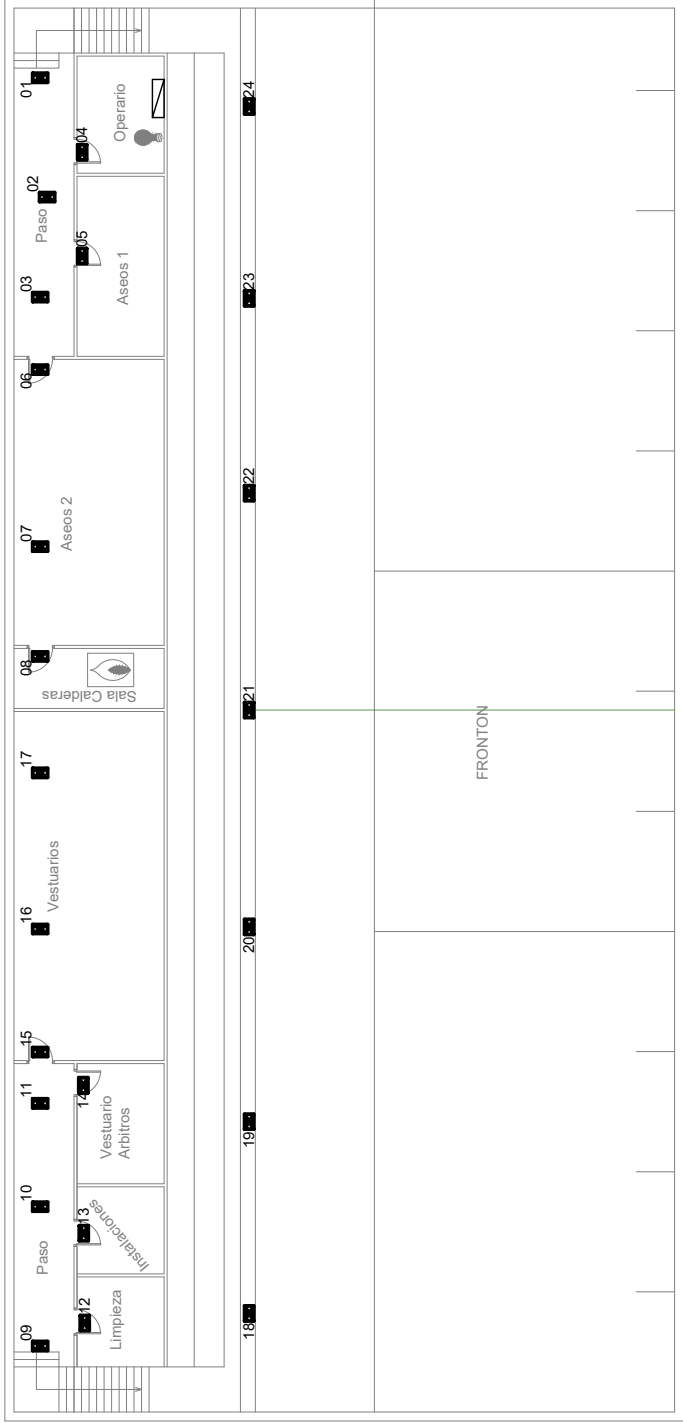



LUMINARIA EMERGENCIA (24 Unidades)

CUADRO ELECTRICO

ENCENDIDOS

CALDERA

REPRESENTACIÓN LUMINARIAS EN PISTAS
POLIDEPORTIVAS DE LOGROÑO

Peticionario



Dirección:
FRONTÓN REVELLÍN
Logroño (LA RIOJA)


Escalas
S/E

Fecha

T. Papel: A4
Plano
Reforma 02.1

Plano de: LUMINARIAS DE EMERGENCIA Y ELEMENTOS DE INSTALACIÓN

Pistas Interior FRONTON EL REVELLIN (Planta semisotano)

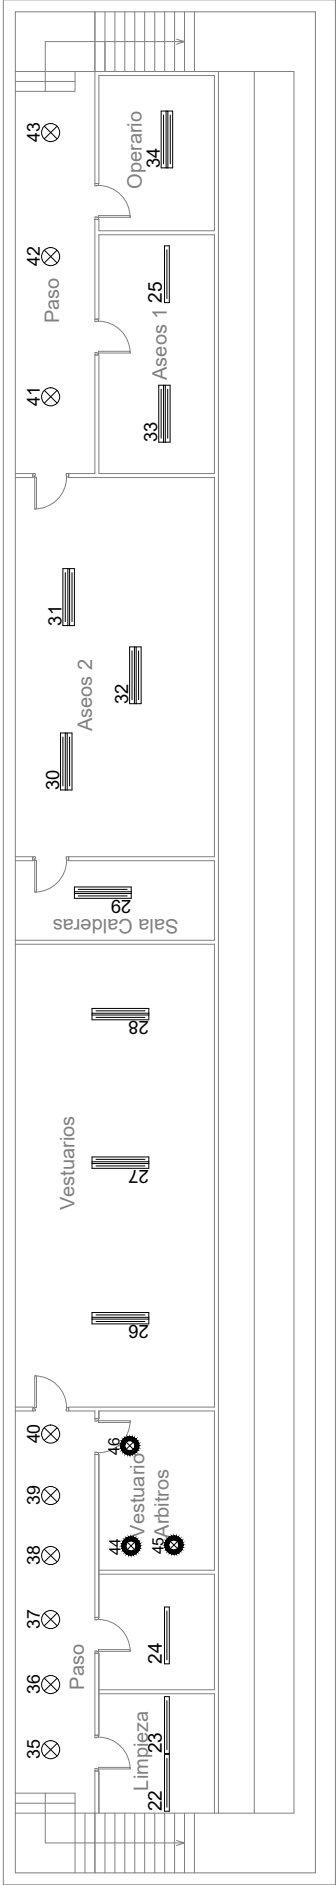

PANTALLA FLUORESCENTE (4 Unidades)

PANTALLA FLUORESCENTE 2 (9 Unidades)

LUMINARIA DE TECHO (9 Unidades)

FOCO (3 Unidades)

REPRESENTACIÓN LUMINARIAS EN PISTAS
POLIDEPORTIVAS DE LOGROÑO

Peticionario



Dirección:
FRONTÓN REVELLÍN
Logroño (LA RIOJA)

Fecha

Escalas

S/E


T. Papel: A4

Plano

Reforma 03.1




Plano de: ILUMINACIÓN INTERIOR

Pista Interior P.M. DOCTORES CASTROVIEJO

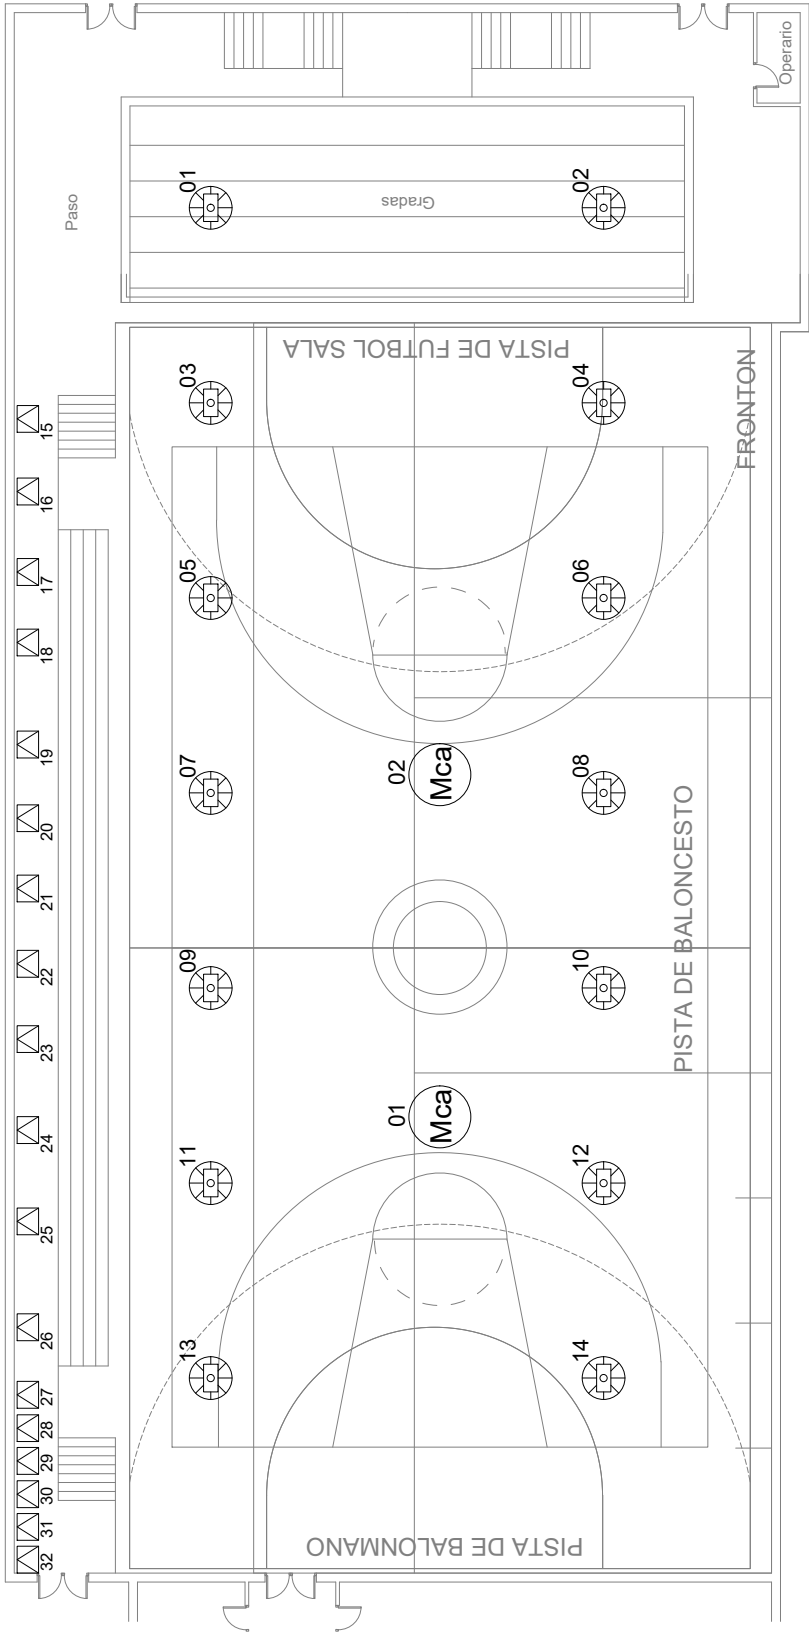

JUEGOS A PRACTICAR:
PISTA DE FÚTBOL SALA
PISTA DE BALONMANO
PISTA DE BALONCESTO
FRONTON

- PROYECTOR PISTA (14 Unidades, altura 13m)
- PROYECTORES PARED (18 Unidades, altura 8m)
- MOTOR DE CANASTA (2 Unidades)

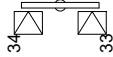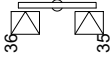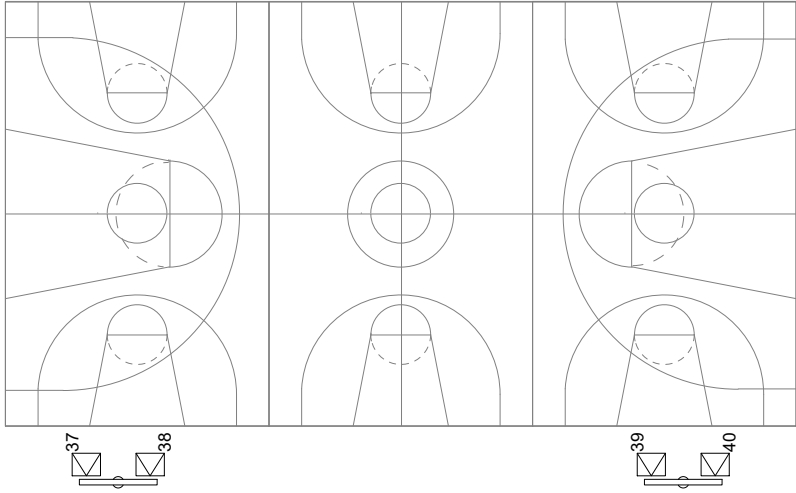

☑ PROYECTORES PISTA EXTERIOR (8 Unidades, altura 8m)

REPRESENTACIÓN LUMINARIAS EN PISTAS POLIDEPORTIVAS DE LOGROÑO

Peticionario

Logroño deporte

Dirección:
P.M. DOCTORES CASTROVIEJO
Logroño (LA RIOJA)

Escalas
S/E



Fecha

T. Papel: A4

Plano
Reforma

02.1

Plano de: **ALUMBRADO PISTA EXTERIOR**

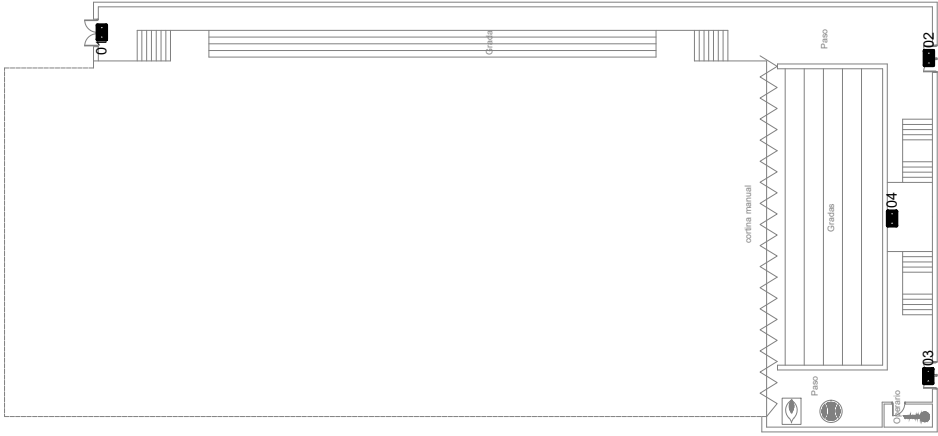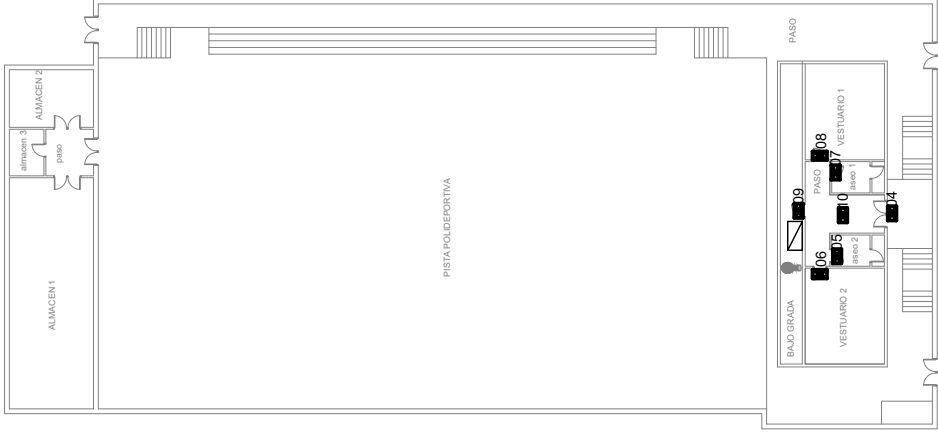

Ubicación Plano	Altura montaje
1	2.5
2	2.5
3	2.5
4	2.5
5	2.5
6	2.5
7	2.5
8	2.5
9	2.5
10	2.5

LEYENDA DE SIMBOLOS

CALDERA

CUADRO DE LLAVES

CUADRO DE CANASTAS

CUADRO DE LUCES

CAMARAS VIDEOVIGILANCIA

EXTINTOR

CUADRO ELECTRICO

CAJETIN DE LLAVES

JAULAS DE MATERIAL

CUADRO DE CORTINA

ALARMA

LUMINARIA DE EMERGENCIA

REPRESENTACIÓN LUMINARIAS EN PISTAS
POLIDEPORTIVAS DE LOGROÑO

Peticionario



Dirección:
P.M. DOCTORES CASTROVIEJO
Logroño (LA RIOJA)


Escalas
S/E

Fecha

T. Papel: A4

Plano
Reforma

03.1

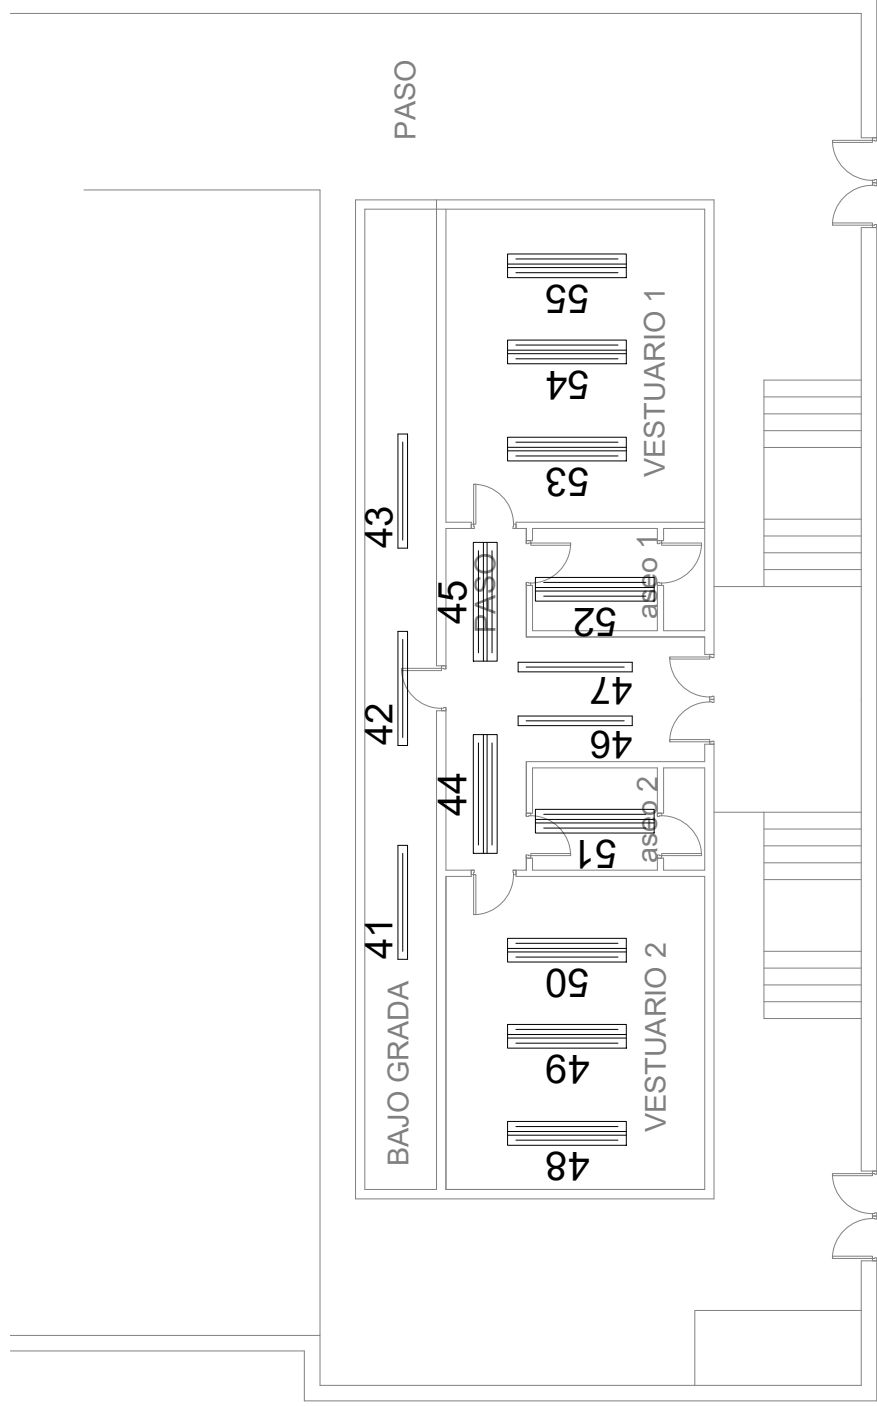

REPRESENTACIÓN LUMINARIAS EN PISTAS POLIDEPORTIVAS DE LOGROÑO

Peticionario




Dirección:
P. M. DOCTORES CASTROVIEJO
Logroño (LA RIOJA)

Escalas
S/E

Fecha

T. Papel: A4
Plano
Reforma 04.1

Plano de: **ALUMBRADO INTERIOR**

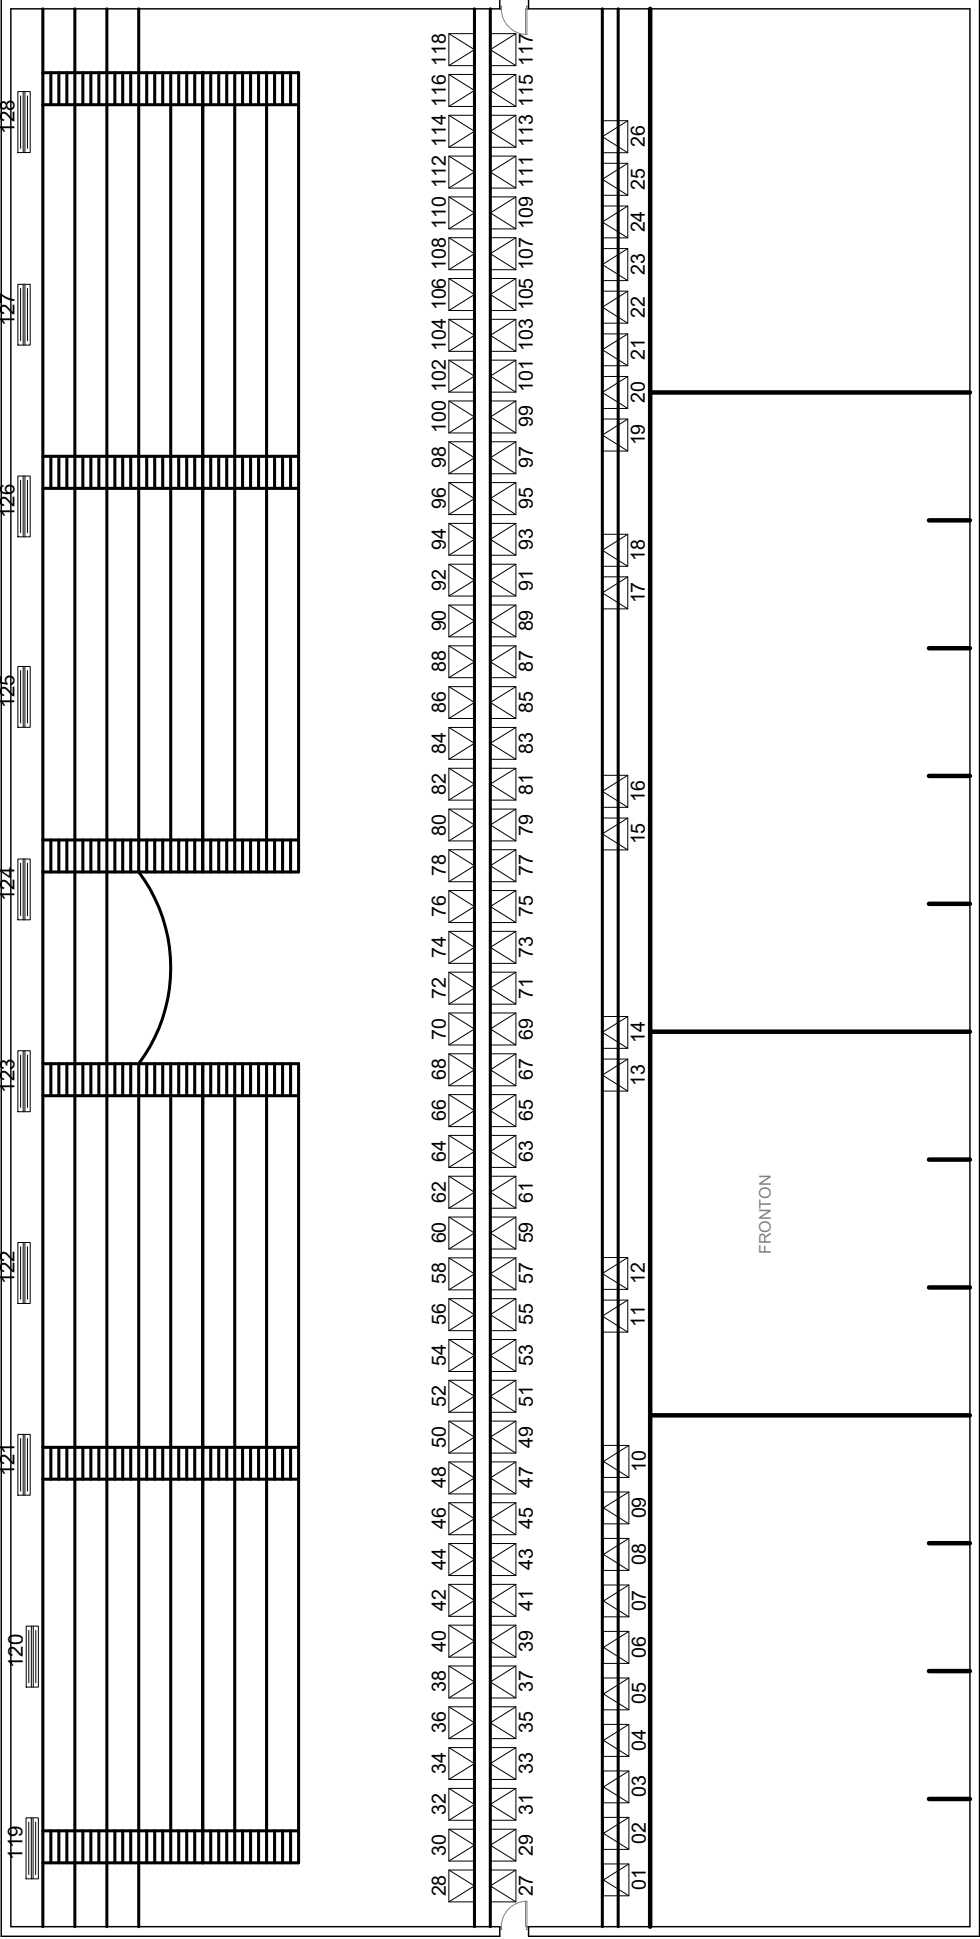



LUMINARIA FLUORESCENTE 2 (10 Unidades, altura 4 m)



PROYECTOR PISTA (118 Unidades, altura 15m)

REPRESENTACIÓN LUMINARIAS EN PISTAS
POLIDEPORTIVAS DE LOGROÑO

Peticionario




Dirección:
FRONTÓN TIÑÍN III
Logroño (LA RIOJA)

Fecha

Escalas
S/E

T. Papel: A4
Plano
Reforma 01.1

Plano de: **ALUMBRADO PISTA FRONTÓN**

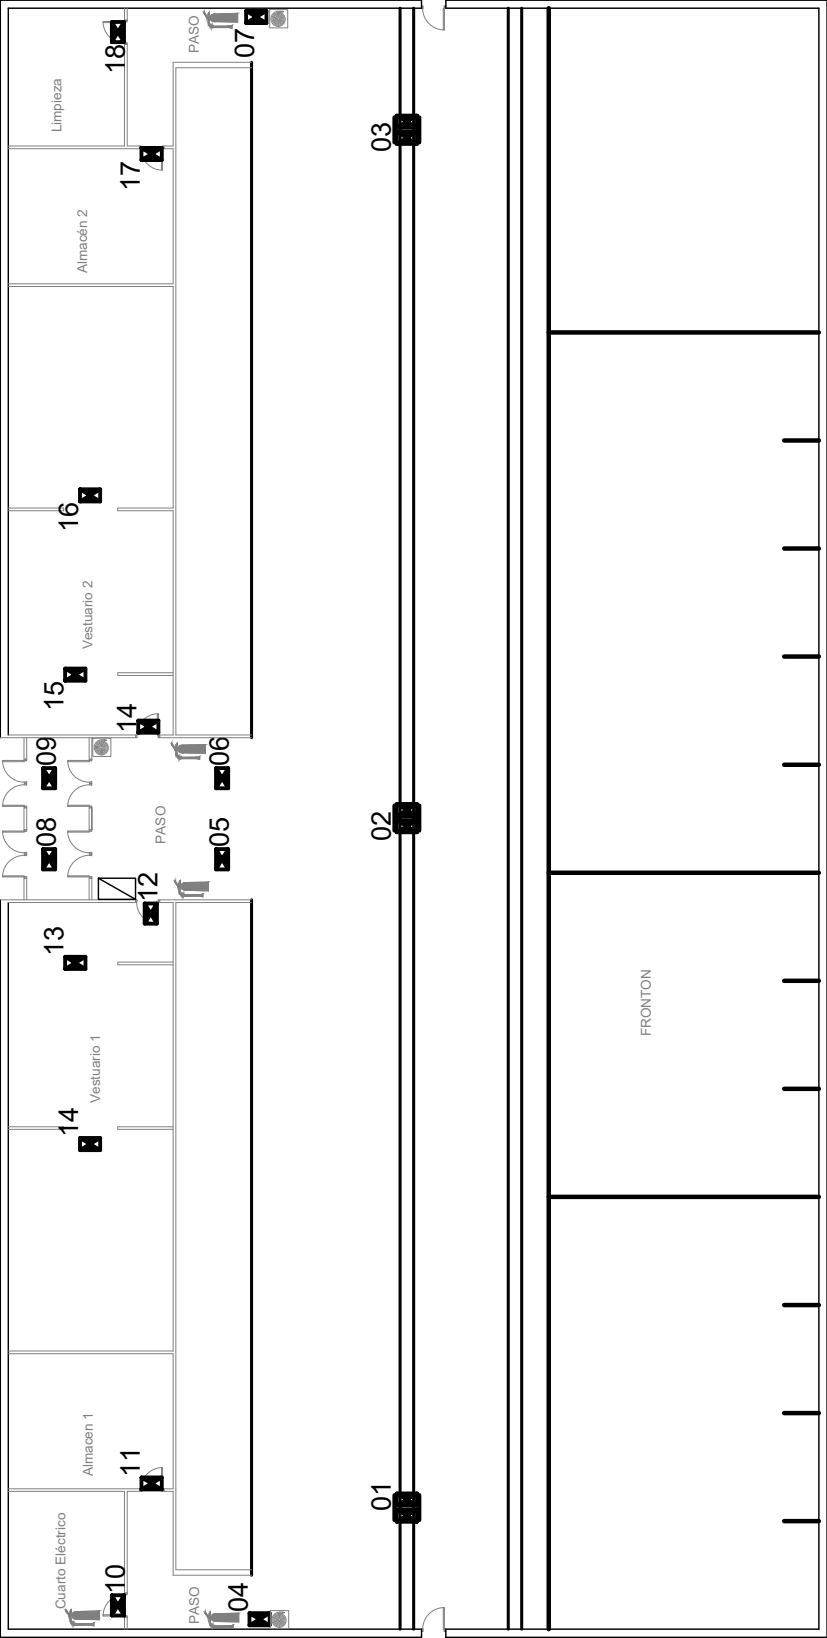

Ubicación	Plano	Altura montaje
1	15	15
2	15	15
3	15	15
4	3	3
5	3	3
6	3	3
7	3	3
8	3	3
9	3	3
10	3	3
11	3	3
12	3	3
13	3	3
14	3	3
15	3	3
16	3	3
17	3	3
18	3	3

LEYENDA DE SIMBOLOS

CUADRO DE LUCES

EXTINTOR

EQUIPO AUTÓNOMO EMERGENCIAS

LÁMPARAS DE EMERGENCIA

CUADRO ELECTRICO

B.I.E.

REPRESENTACIÓN LUMINARIAS EN PISTAS
POLIDEPORTIVAS DE LOGROÑO

Peticionario




Dirección:
FRONTÓN TIJÍN III
Logroño (LA RIOJA)

Escalas
S/E

Fecha

T. Papel: A4
Plano
Reforma 03.1

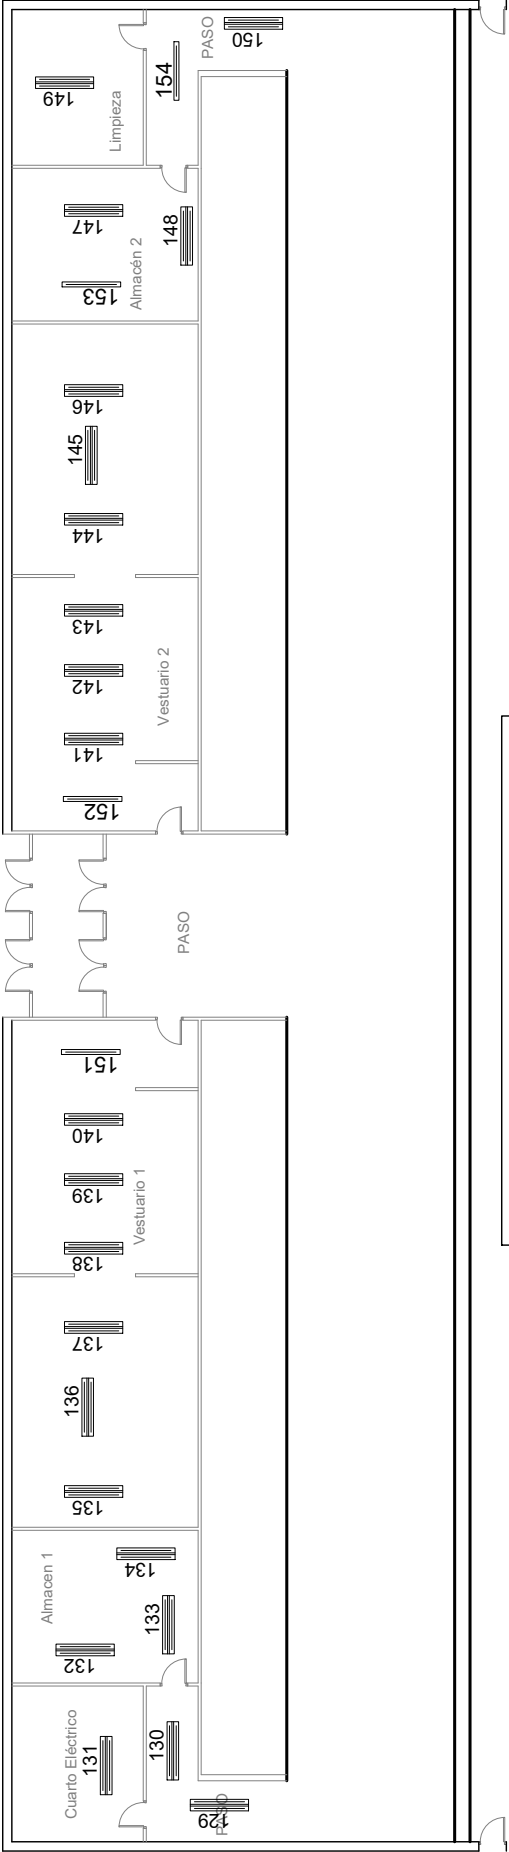

REPRESENTACIÓN LUMINARIAS EN PISTAS
POLIDEPORTIVAS DE LOGROÑO

Peticionario



Dirección:
FRONTÓN TIÑÍN III
Logroño (LA RIOJA)

Escalas
S/E

Fecha

T. Papel: A4
Plano
Reforma 04.1

Plano de: **ALUMBRADO INTERIOR**



REPRESENTACIÓN LUMINARIAS EN PISTAS
POLIDEPORTIVAS DE LOGROÑO


Peticionario
Logroño deporte
Dirección:
C.D.M. EL CORTUJO
Logroño (LA RIOJA)

Escalas
S/E

Fecha

T. Papel: **A4**
Plano
Reforma **01.1**


Plano de: **ALUMBRADO ZONA VESTUARIOS Y BAR**

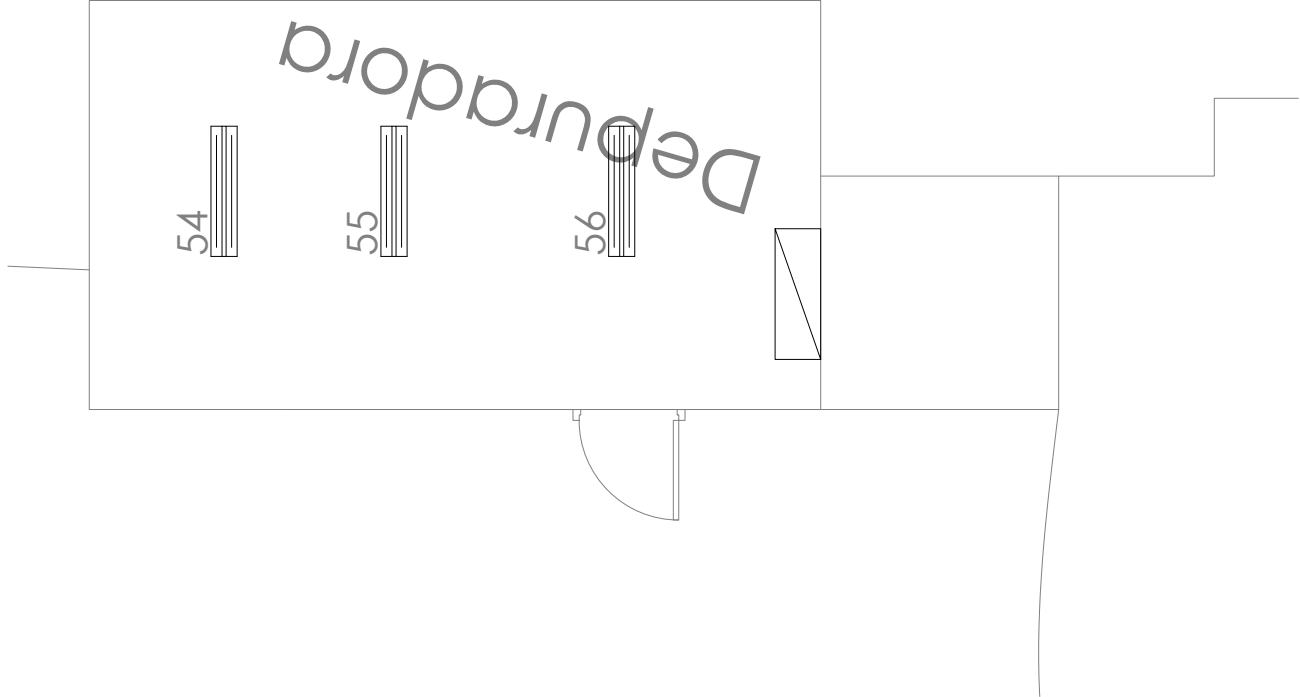


Piscina

Fluorescentes 2

Luminaria

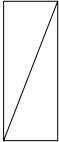Cuadro eléctrico

REPRESENTACIÓN LUMINARIAS EN PISTAS POLIDEPORTIVAS DE LOGROÑO		Peticionario  Dirección: C.D.M. EL CORTUJO Logroño (LA RIOJA)	Escalas S/E	Fecha
Plano de: ALUMBRADO DEPURADORA		T. Papel: A4	Plano Reforma	02.1

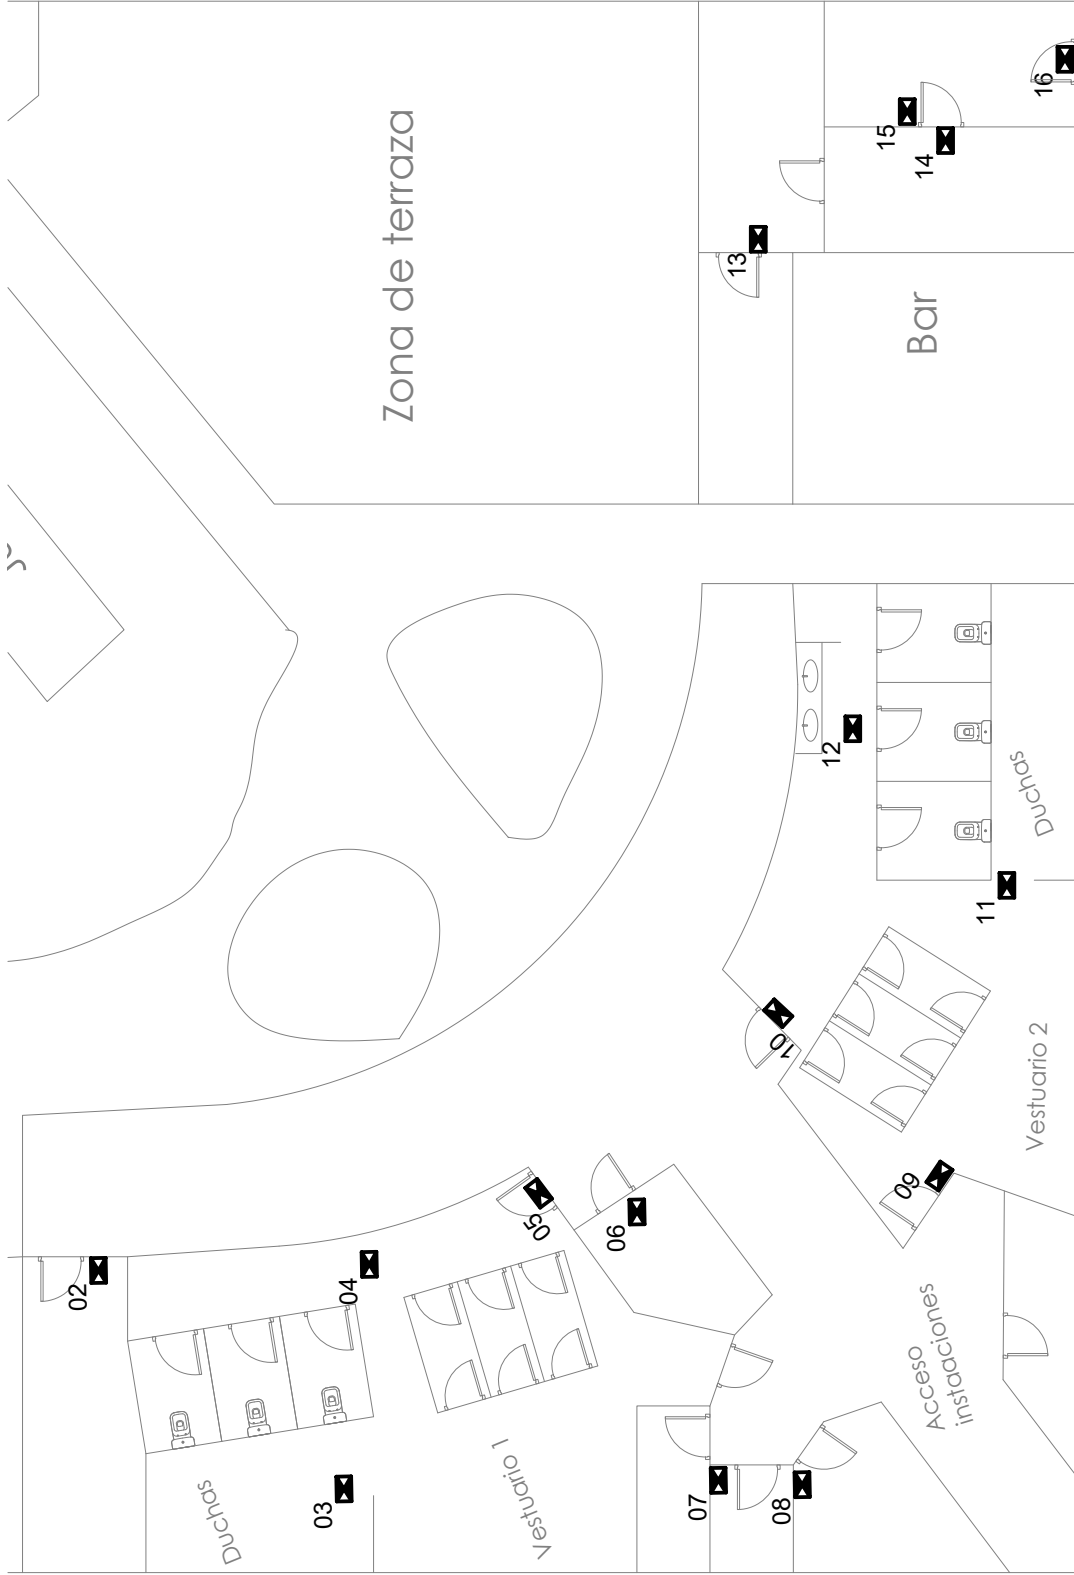

Luminaria de
emergencia

REPRESENTACIÓN LUMINARIAS EN PISTAS POLIDEPORTIVAS DE LOGROÑO

Peticionario

Dirección:

C.D.M. EL CORTUJO
Logroño (LA RIOJA)

Escalas

S/E


Fecha

T. Papel: A4

Plano
Reforma

04.1

Plano de: **ALUMBRADO DE EMERGENCIA ZONA VESTUARIOS Y BAR**

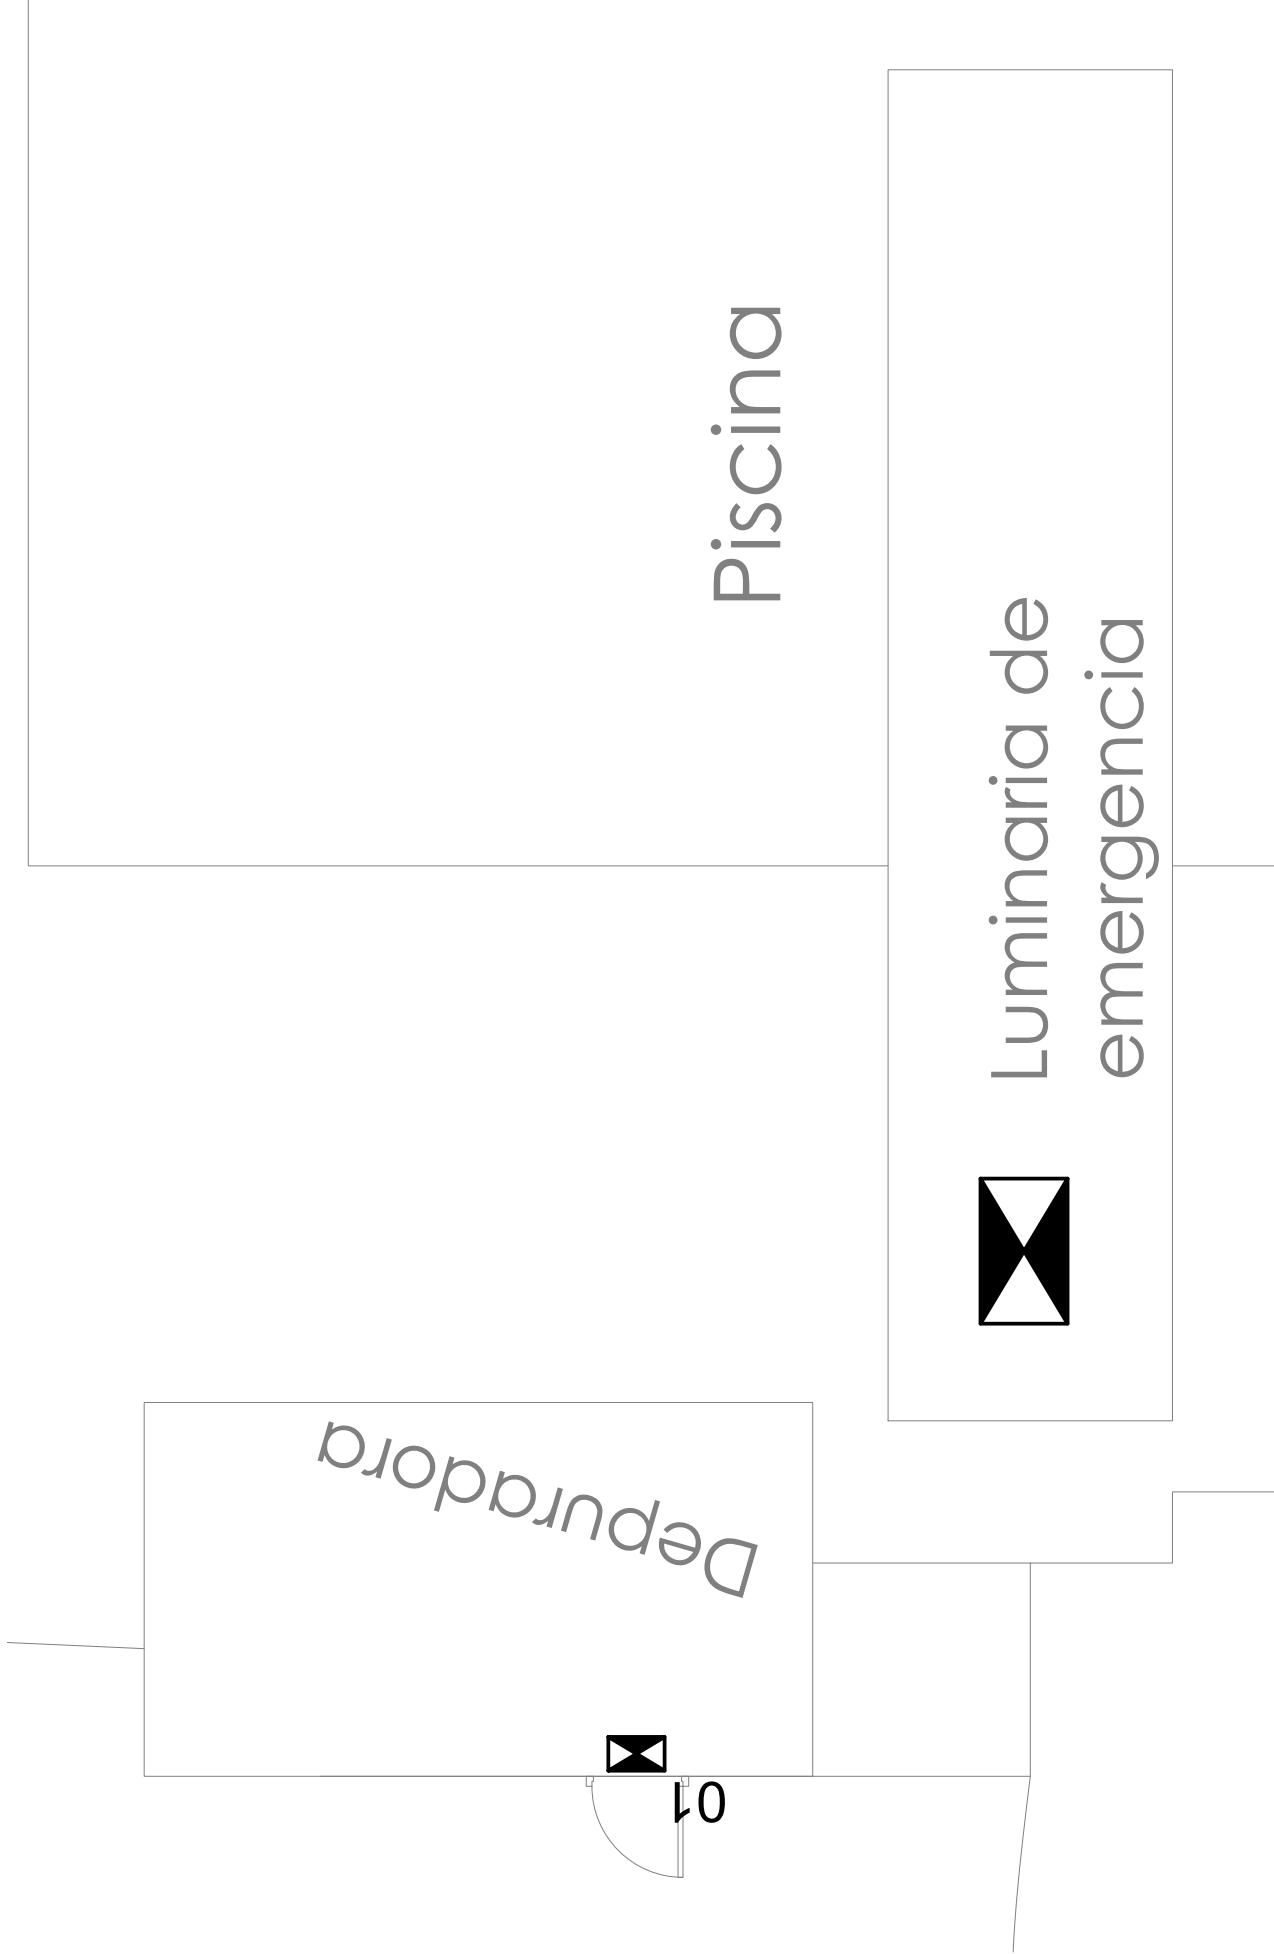

REPRESENTACIÓN LUMINARIAS EN PISTAS
POLIDEPORTIVAS DE LOGROÑO

Peticionario


Dirección:
C.D.M. EL CORTUJO
Logroño (LA RIOJA)

Escalas
S/E

Fecha


T. Papel: A4
Plano
Reforma 05.1

Plano de: **ALUMBRADO DE EMERGENCIA DEPURADORA**

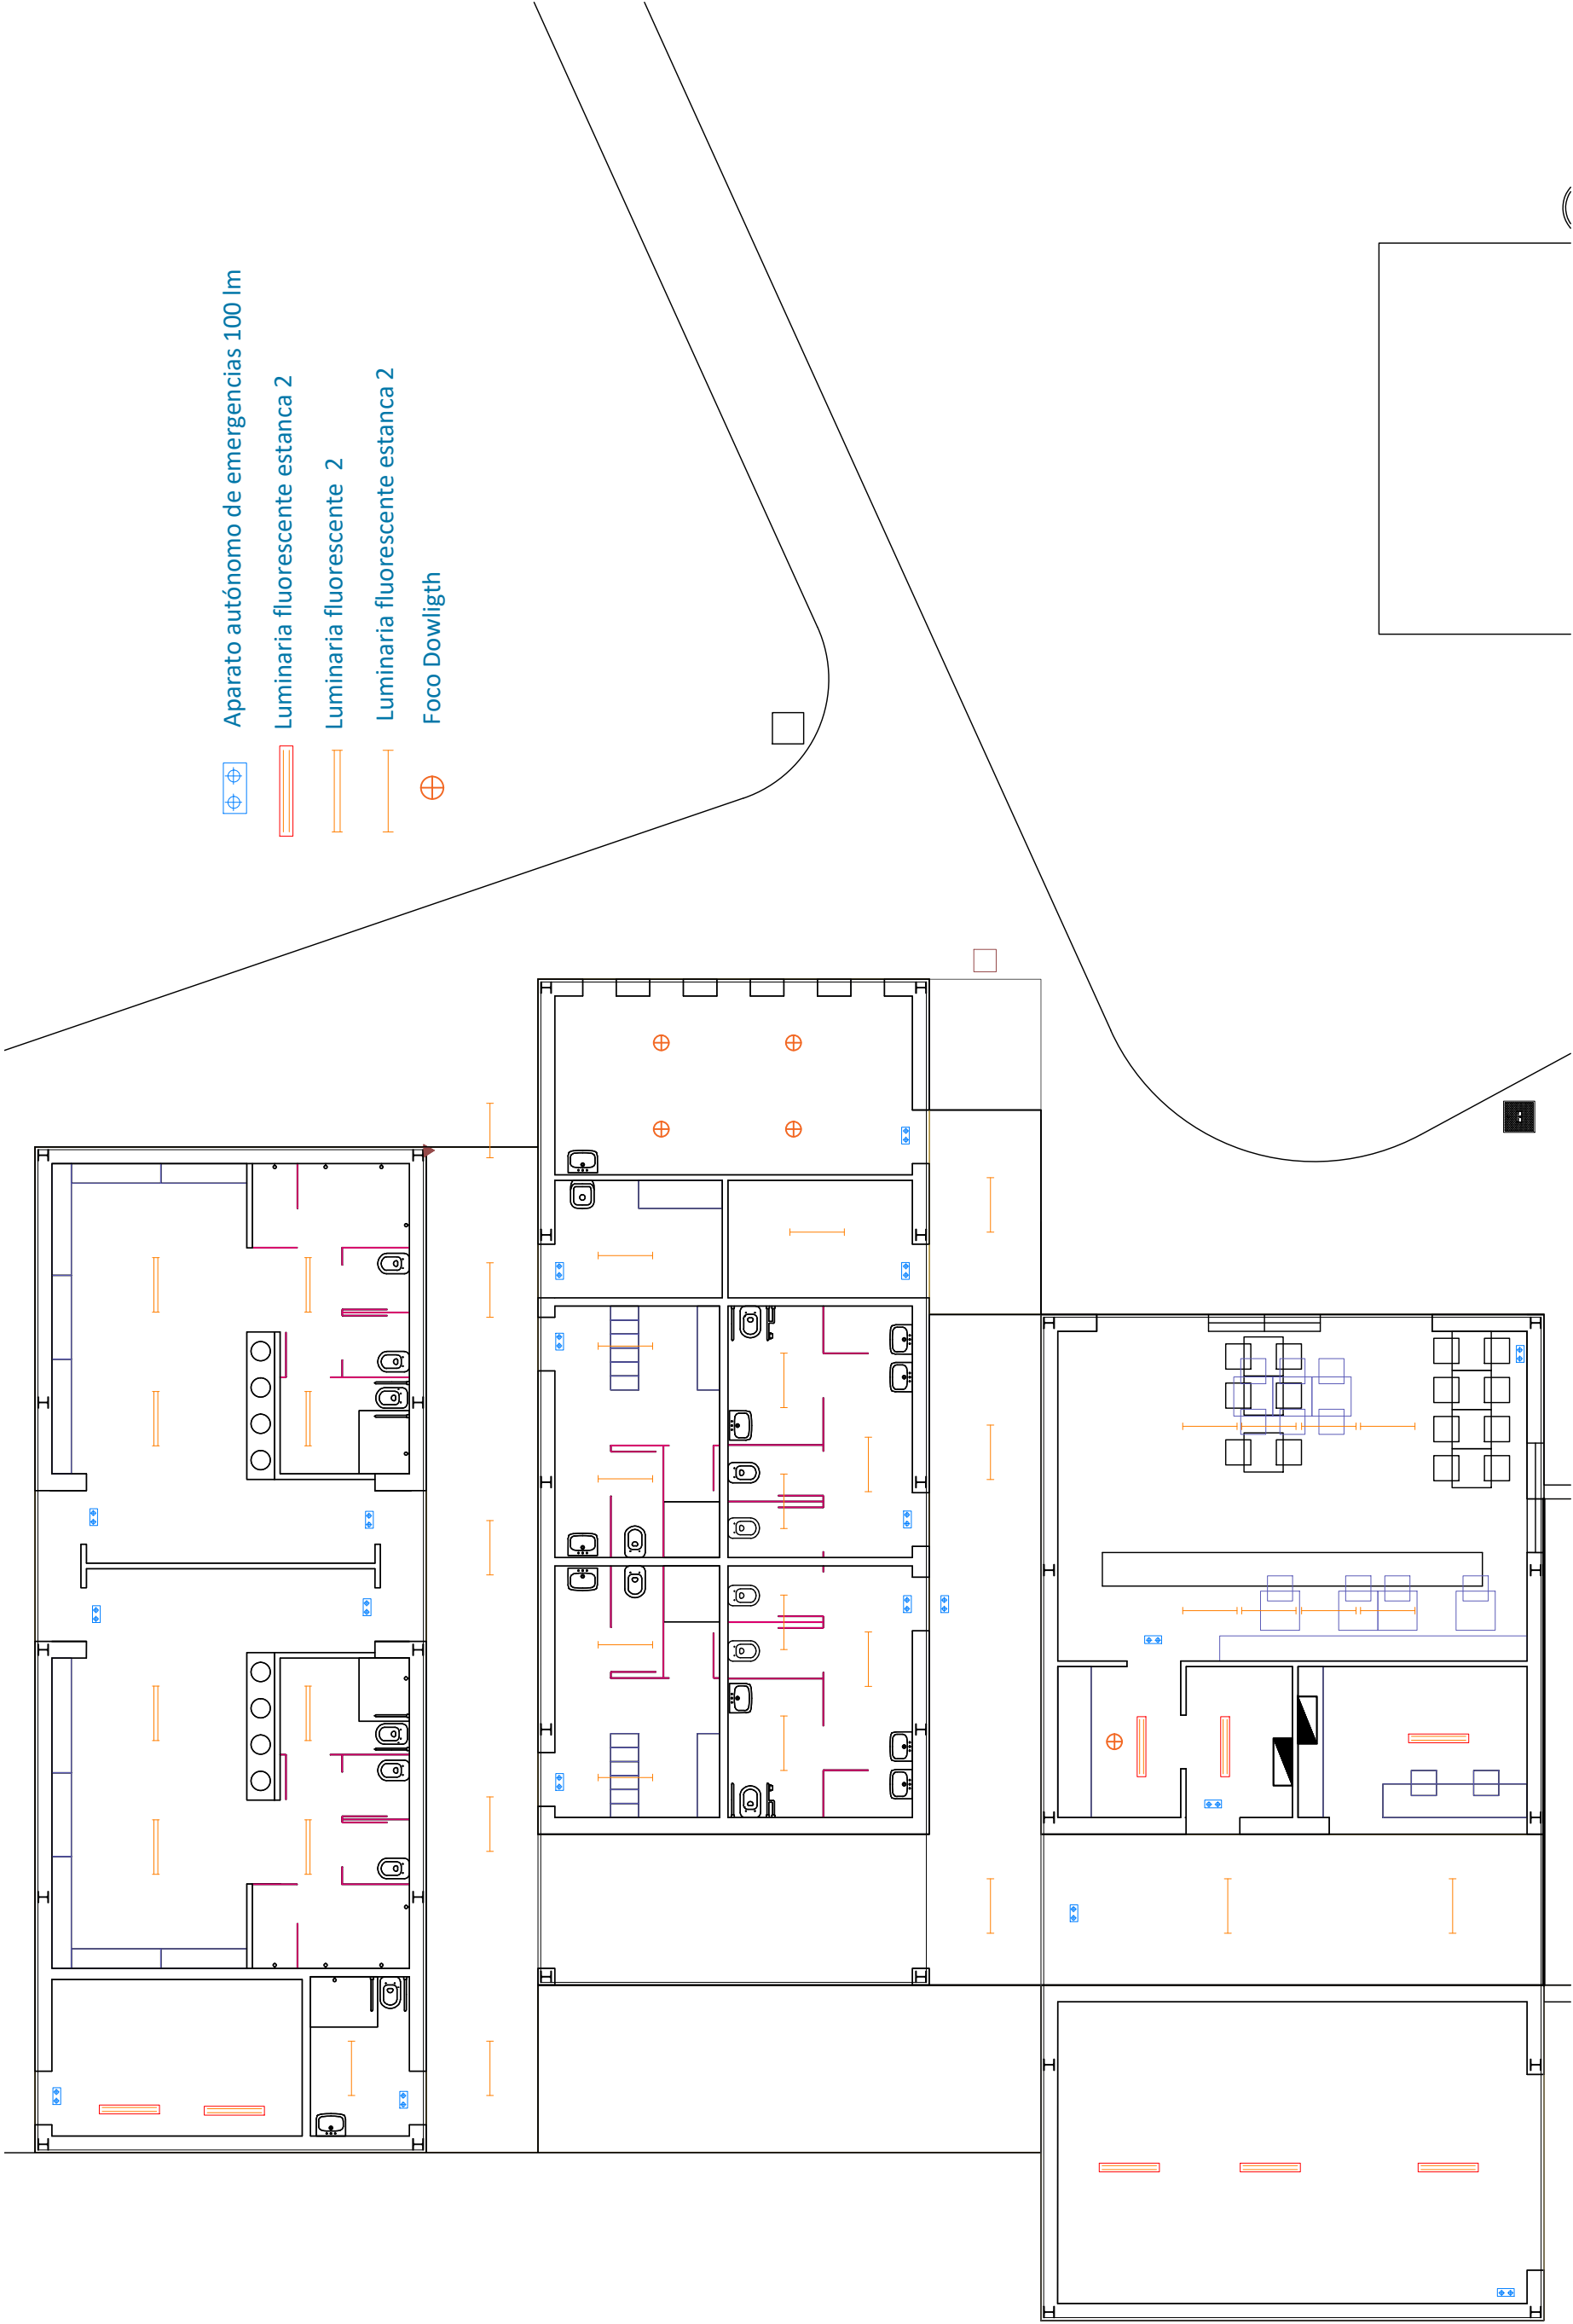

-  Aparato autónomo de emergencias 100 lm
-  Luminaria fluorescente estancia 2
-  Luminaria fluorescente 2
-  Luminaria fluorescente estancia 2
-  Foco Dowligth

INVENTARIO PISCINAS MUNICIPALES DE VAREA

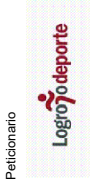

Dirección:
C.D.M. EL CORTIJO
Logroño (LA RIOJA)

Plano de: INSTALACIÓN DE ILUMINACIÓN (Zonas generales)

Escalas


S/E


Fecha

T. Papel: A3

Plano
Reforma

01.1

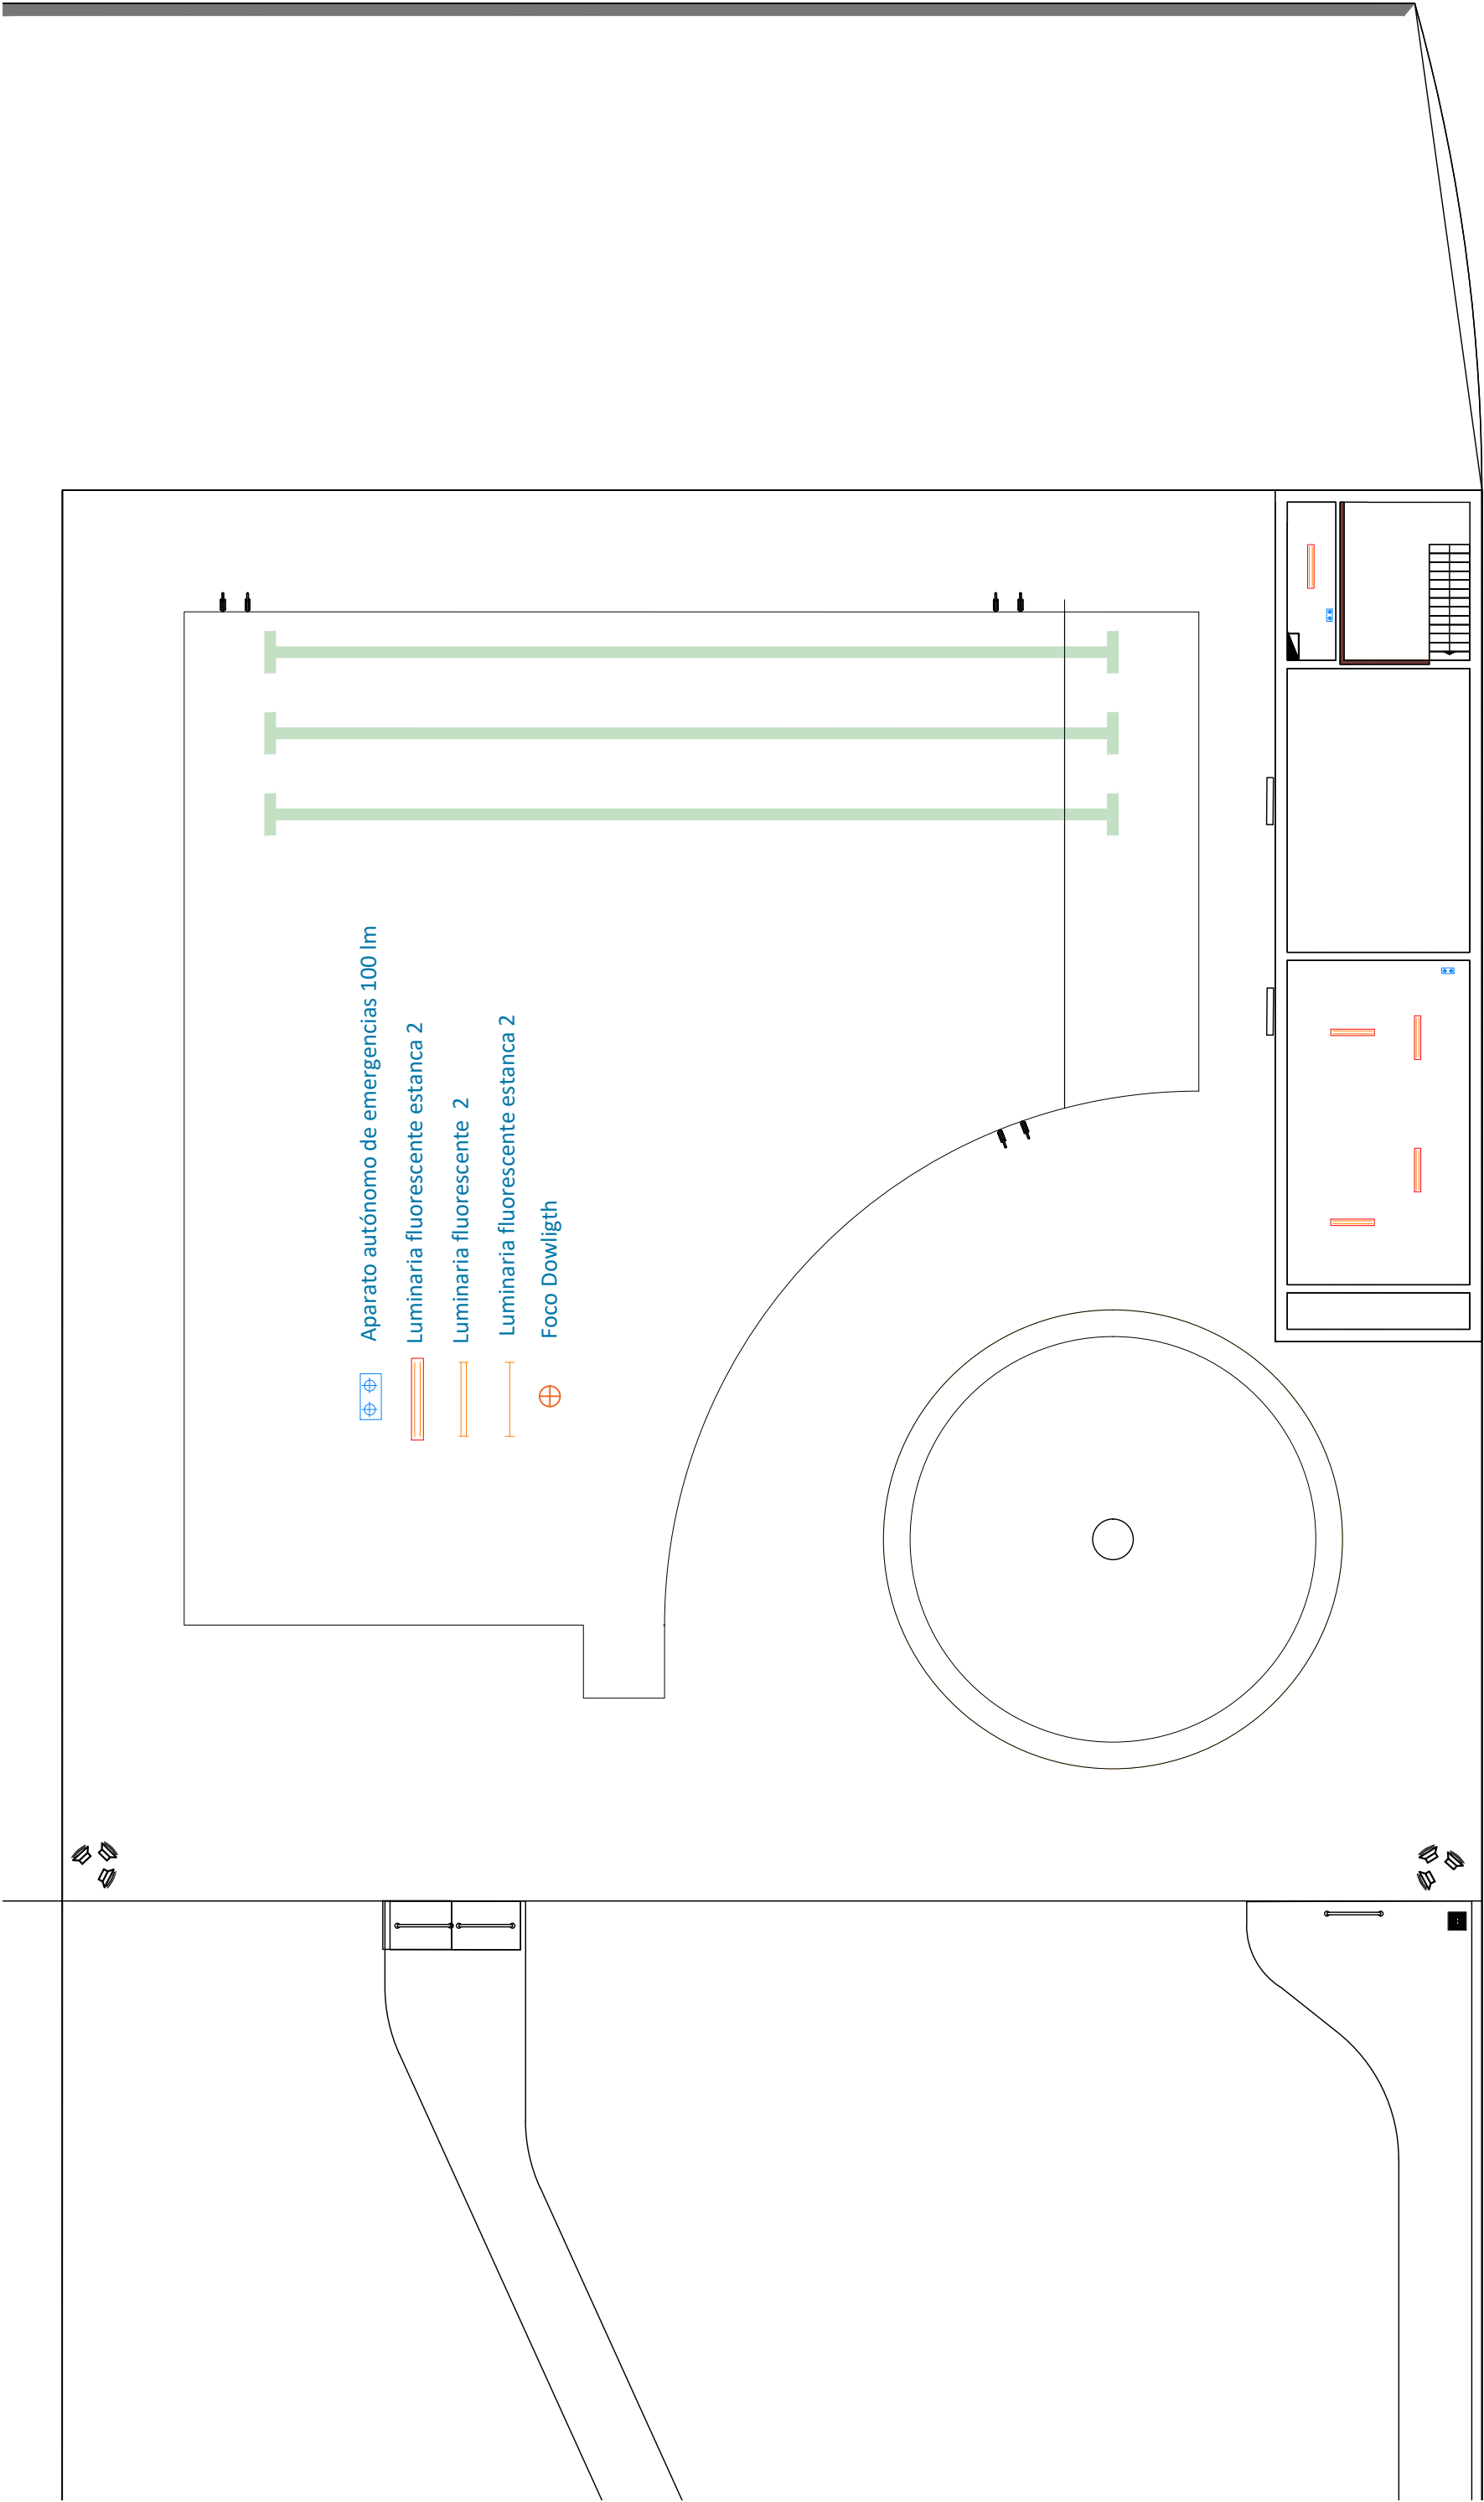

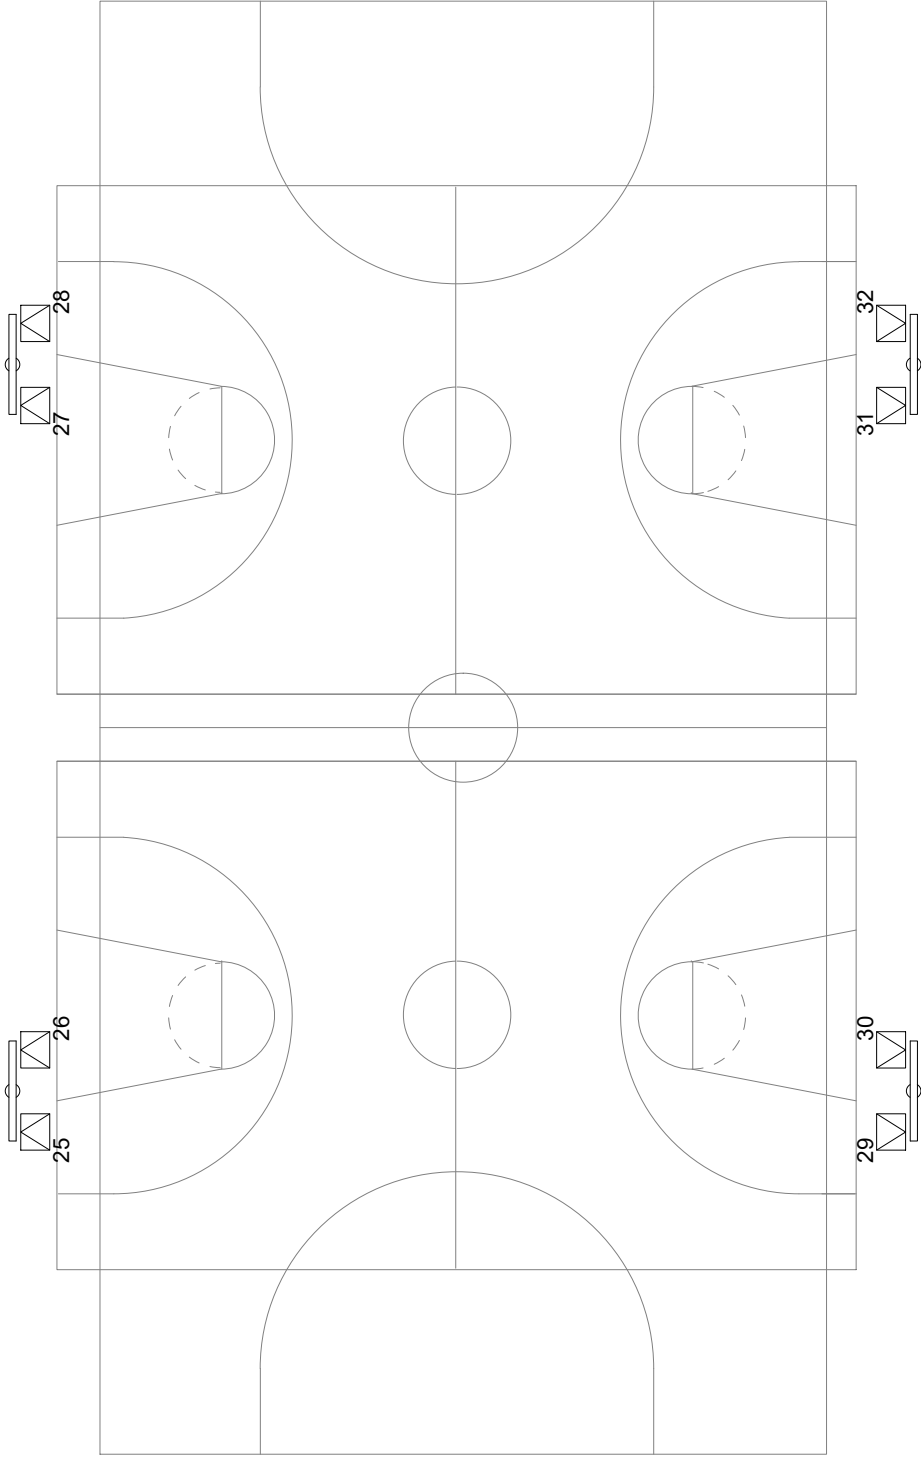

PROYECTORES PISTA EXTERIOR (8 Unidades)


REPRESENTACIÓN LUMINARIAS EN PISTAS
POLIDEPORTIVAS DE LOGROÑO

Peticionario
Logroño deporte
Dirección:
P.M. MADRE DE DIOS
Logroño (LA RIOJA)

Escalas
S/E
Fecha


T. Papel: **A4**
Plano
Reforma **01.1**

Pistas Interiores P.M. MADRE DE DIOS

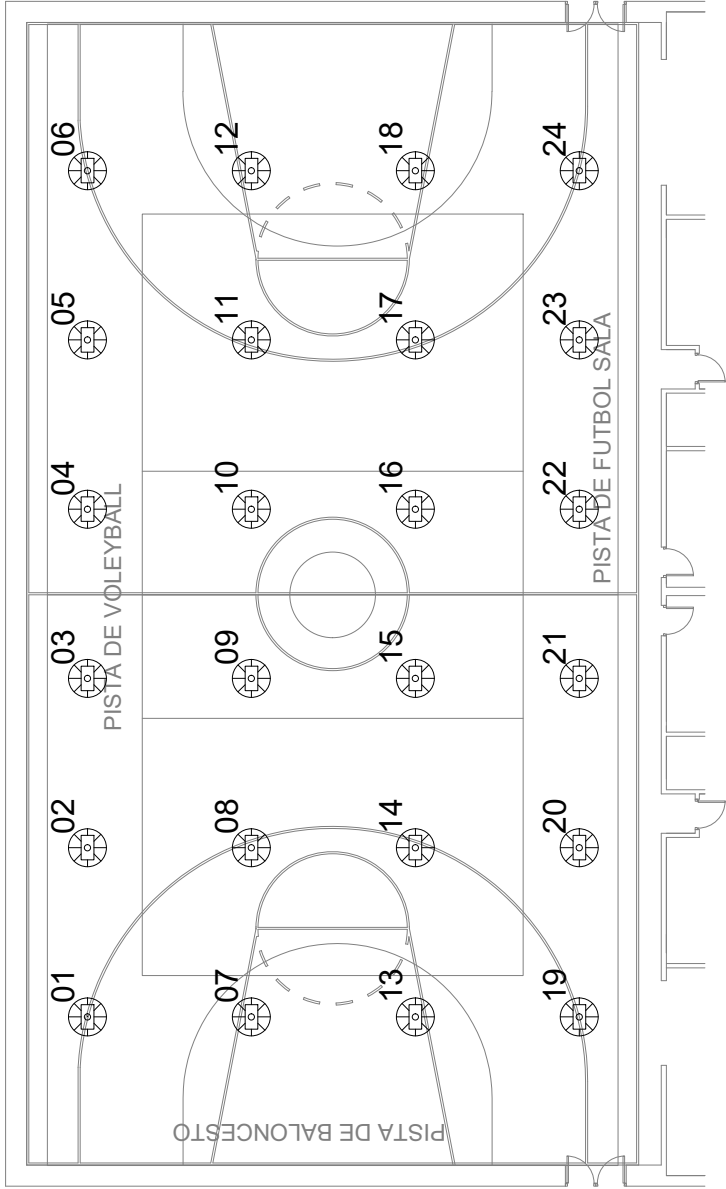

JUEGOS A PRACTICAR:
PISTA DE FUTBOL SALA
PISTA DE BALONCESTO
PISTA DE VOLEYBALL

PROYECTORES PISTA INTERIOR (24 Unidades)

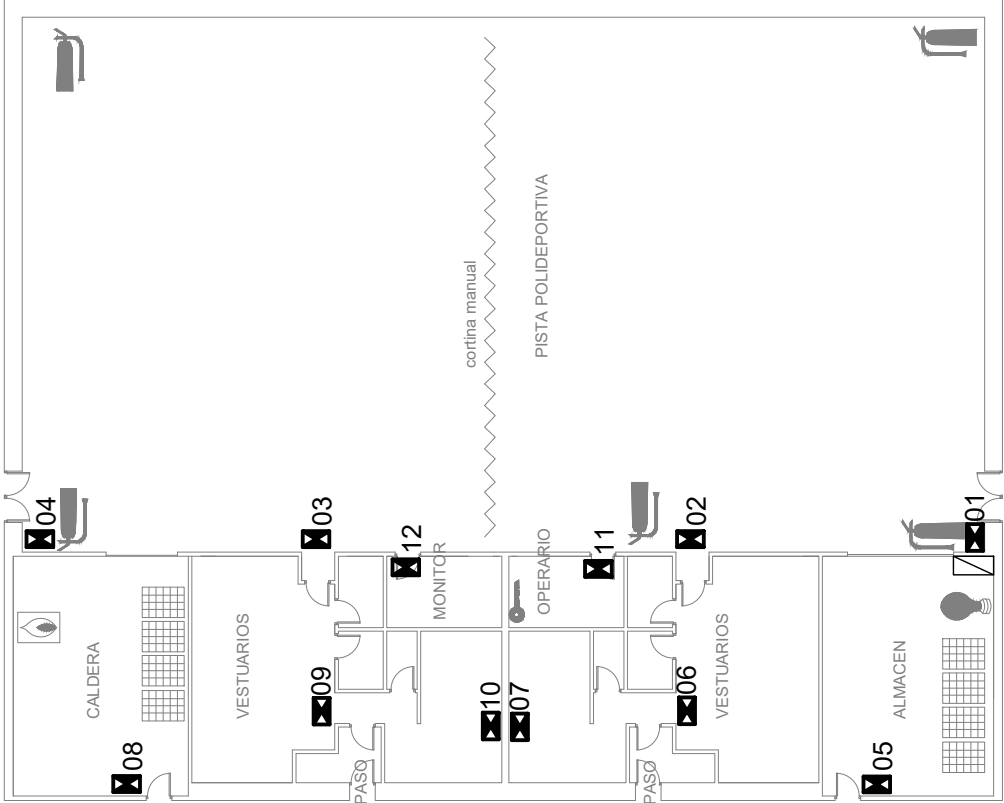


LEYENDA DE SIMBOLOS

	CALDERA		CUADRO DE CANASTAS		CUADRO DE LUCES		CAMARAS VIDEOVIGILANCIA		EXTINTOR		CUADRO ELECTRICO
	CAJETIN DE LLAVES		JAULAS DE MATERIAL		CUADRO DE CORTINA		ALARMA		LUMINARIA EMERGENCIA		

Peticionario


Dirección:
P.M. MADRE DE DIOS
Logroño (LA RIOJA)

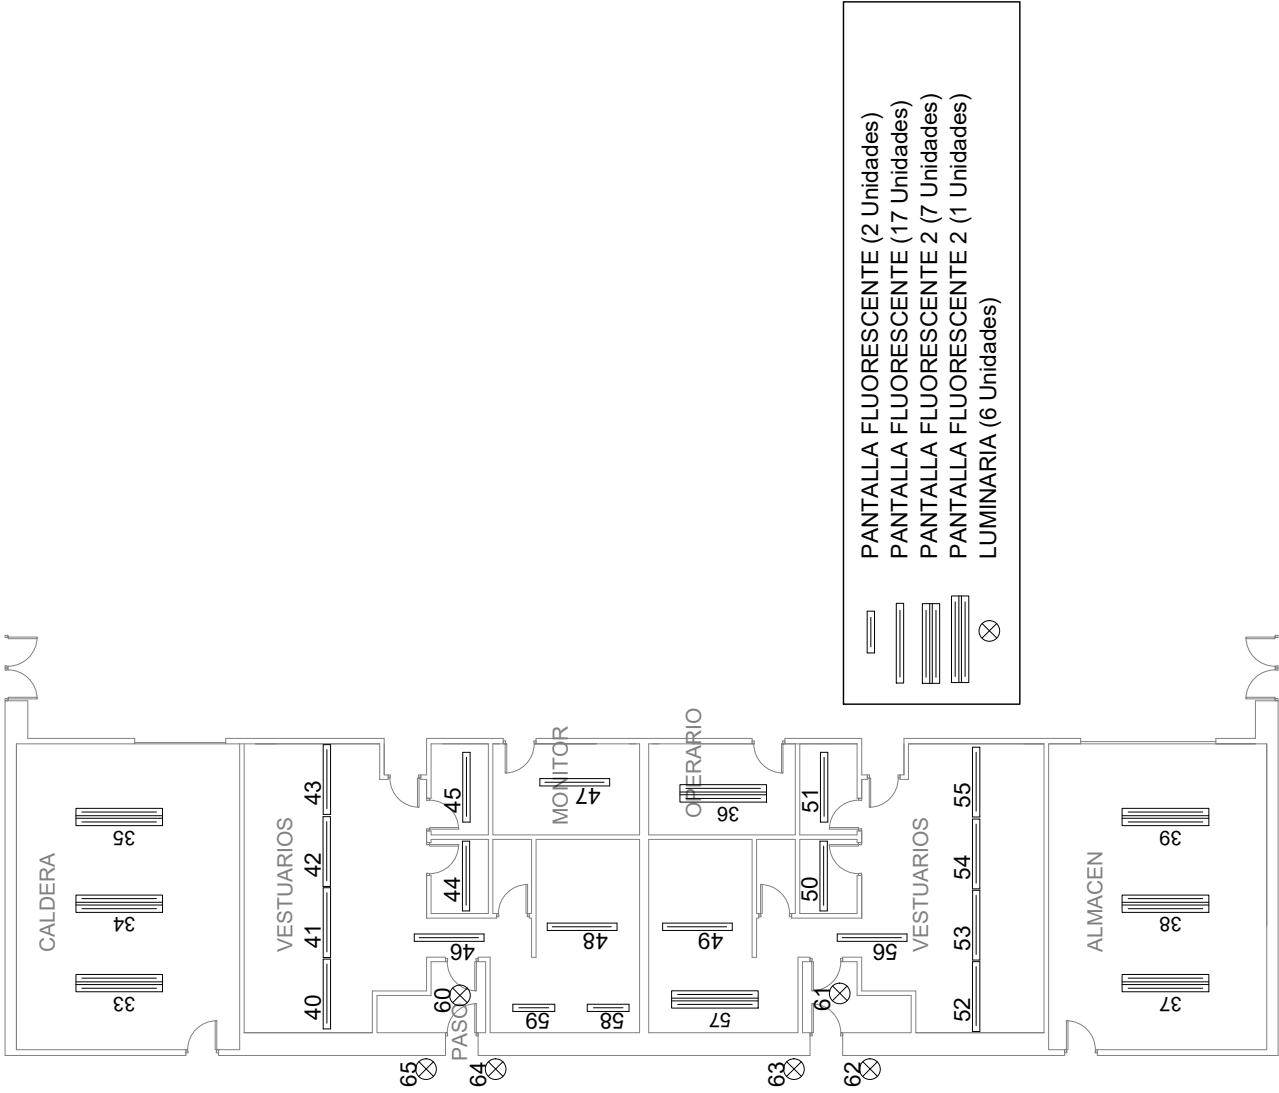

REPRESENTACIÓN LUMINARIAS EN PISTAS
POLIDEPORTIVAS DE LOGROÑO

Peticionario

Dirección:
P.M. MADRE DE DIOS
Logroño (LA RIOJA)

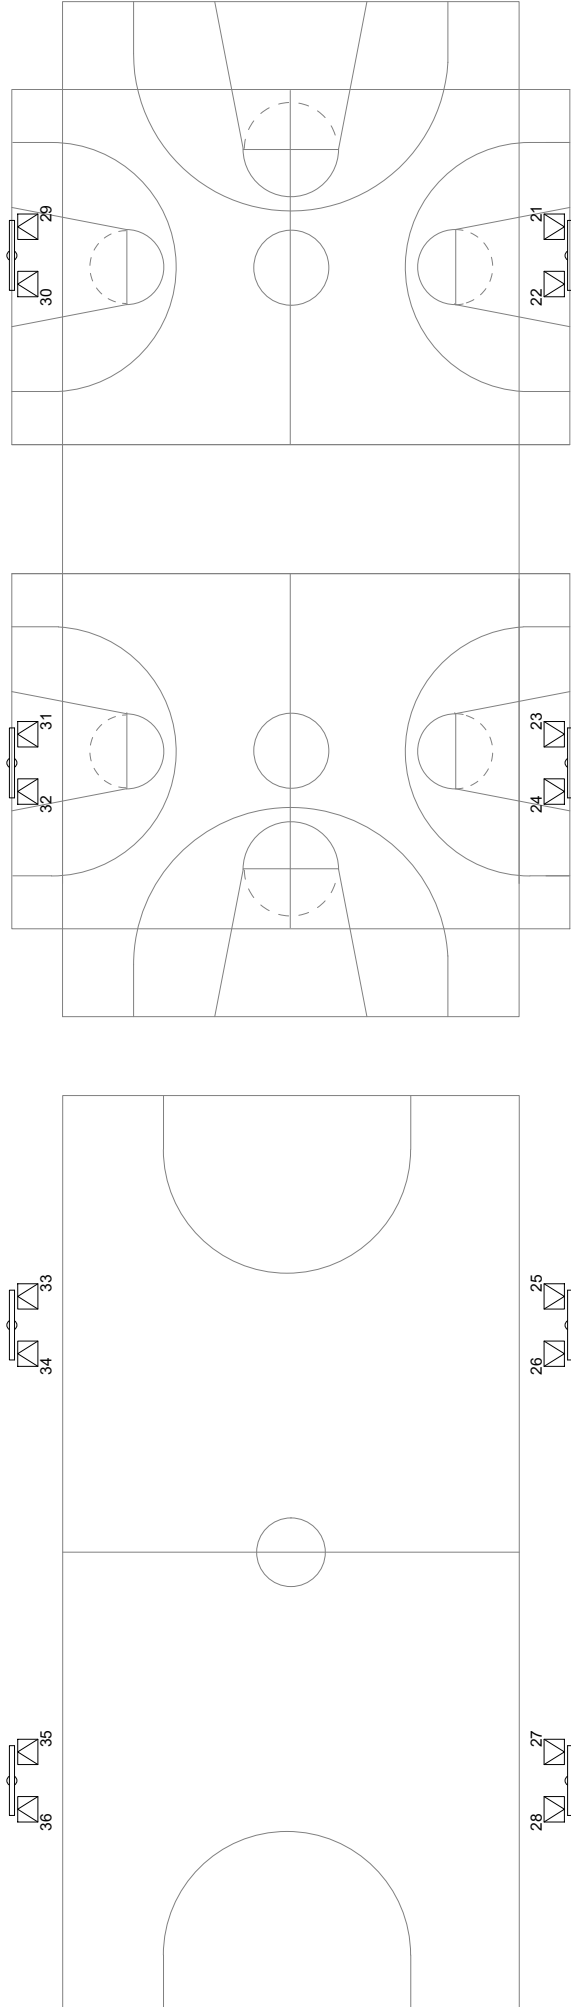

REPRESENTACIÓN LUMINARIAS EN PISTAS
POLIDEPORTIVAS DE LOGROÑO

Peticionario
Logroño deporte
Dirección:
P.M. CABALLERO DE LA ROSA
Logroño (LA RIOJA)


Escalas
S/E

Fecha

T. Papel: **A4**
Plano
Reforma **01.1**

Plano de: **PROYECTORES PISTA EXTERIOR**

Pista Interior P.M. CABALLERO DE LA ROSA

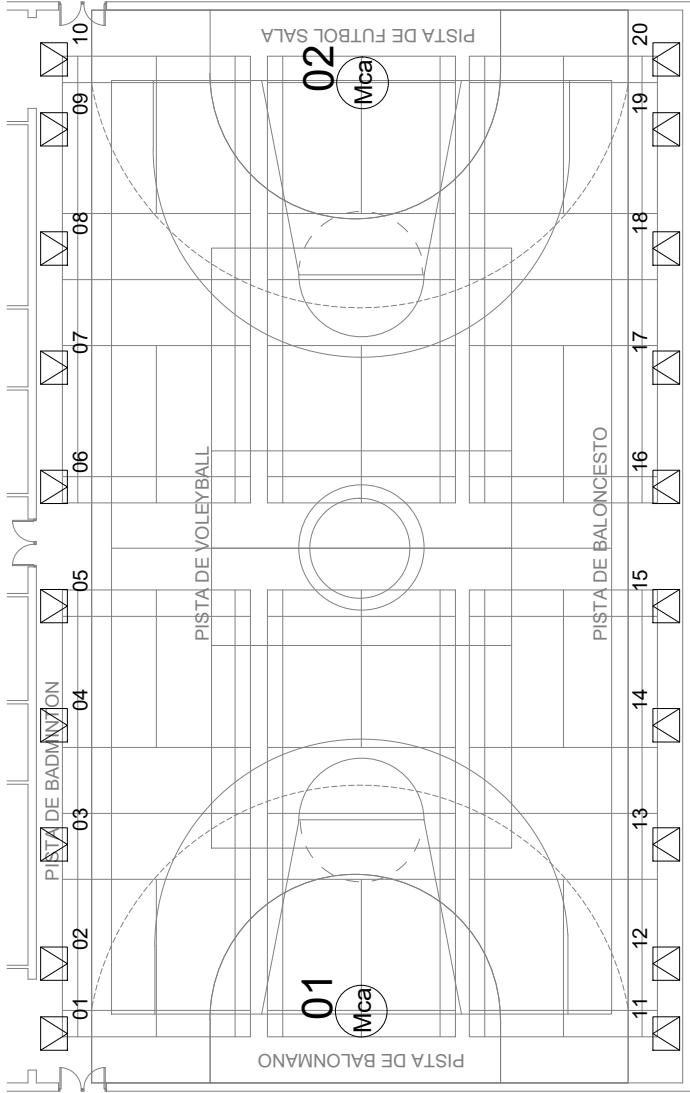

JUEGOS A PRACTICAR:
PISTA DE FUTBOL SALA
PISTA DE BALONMANO
6 PISTAS DE BADMINTON
PISTA DE BALONCESTO
PISTA DE VOLEYBALL

- ☒ Proyectores pista interior (20 Unidades)
- ☒ Motor de canasta (2 Unidades)

REPRESENTACIÓN LUMINARIAS EN PISTAS
POLIDEPORTIVAS DE LOGROÑO

Peticionario:  Logroño deporte

Dirección:
P.M. CABALLERO DE LA ROSA
Logroño (LA RIOJA)

Escalas
S/E


Fecha

T. Papel: A4

Plano
Reforma

02.1

Plano de: **PROYECTORES PINTA INTERIOR**

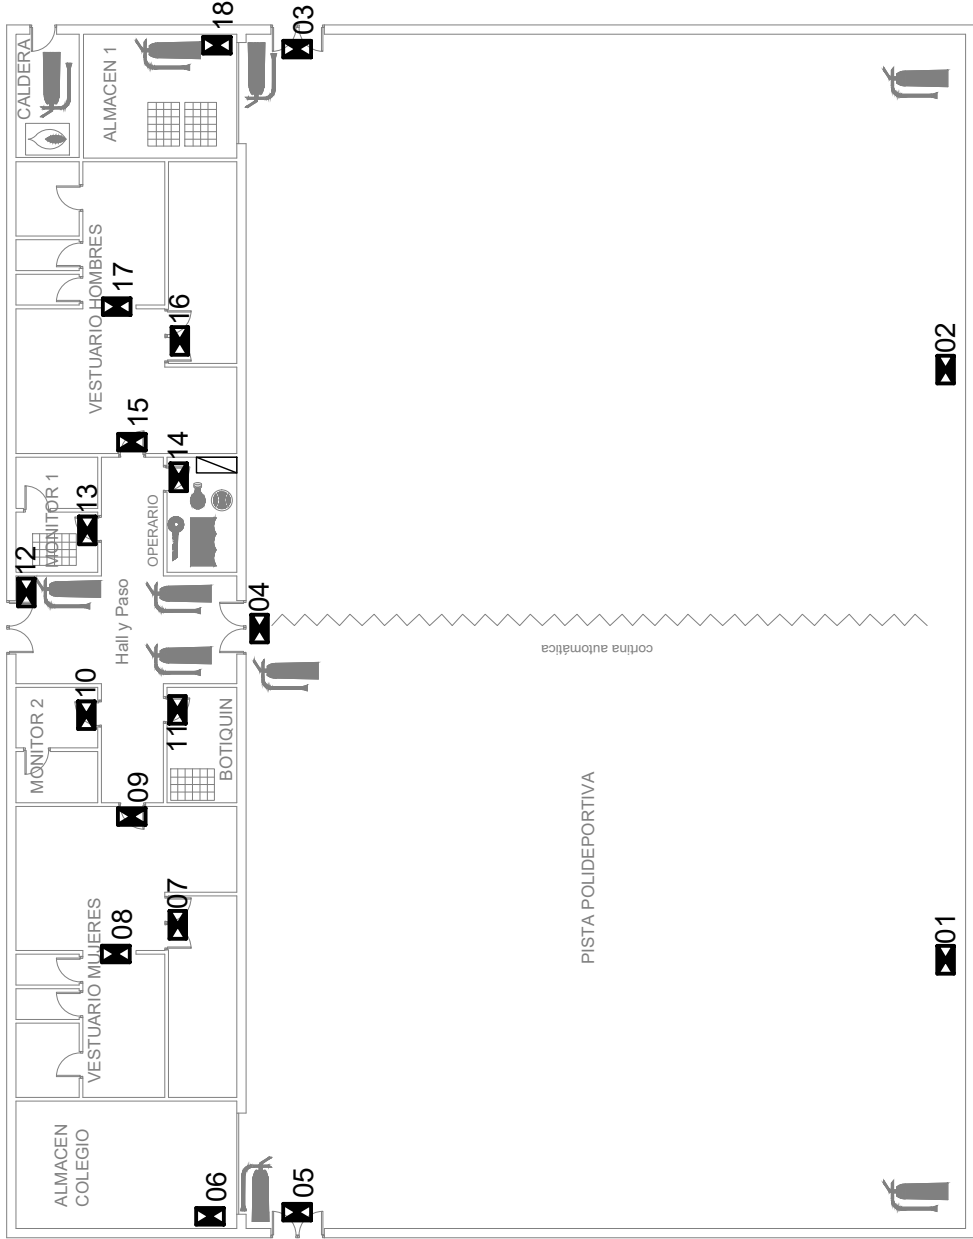

Ubicación plano	Altura montaje
1	9
2	9
3	3
4	3
5	3
6	3
7	3
8	3
9	3
10	3
11	3
12	3
13	3
14	3
15	3
16	3
17	3
18	3

LEYENDA DE SIMBOLOS














REPRESENTACIÓN LUMINARIAS EN PISTAS POLIDEPORTIVAS DE LOGROÑO

P.M. CABALLERO DE LA ROSA

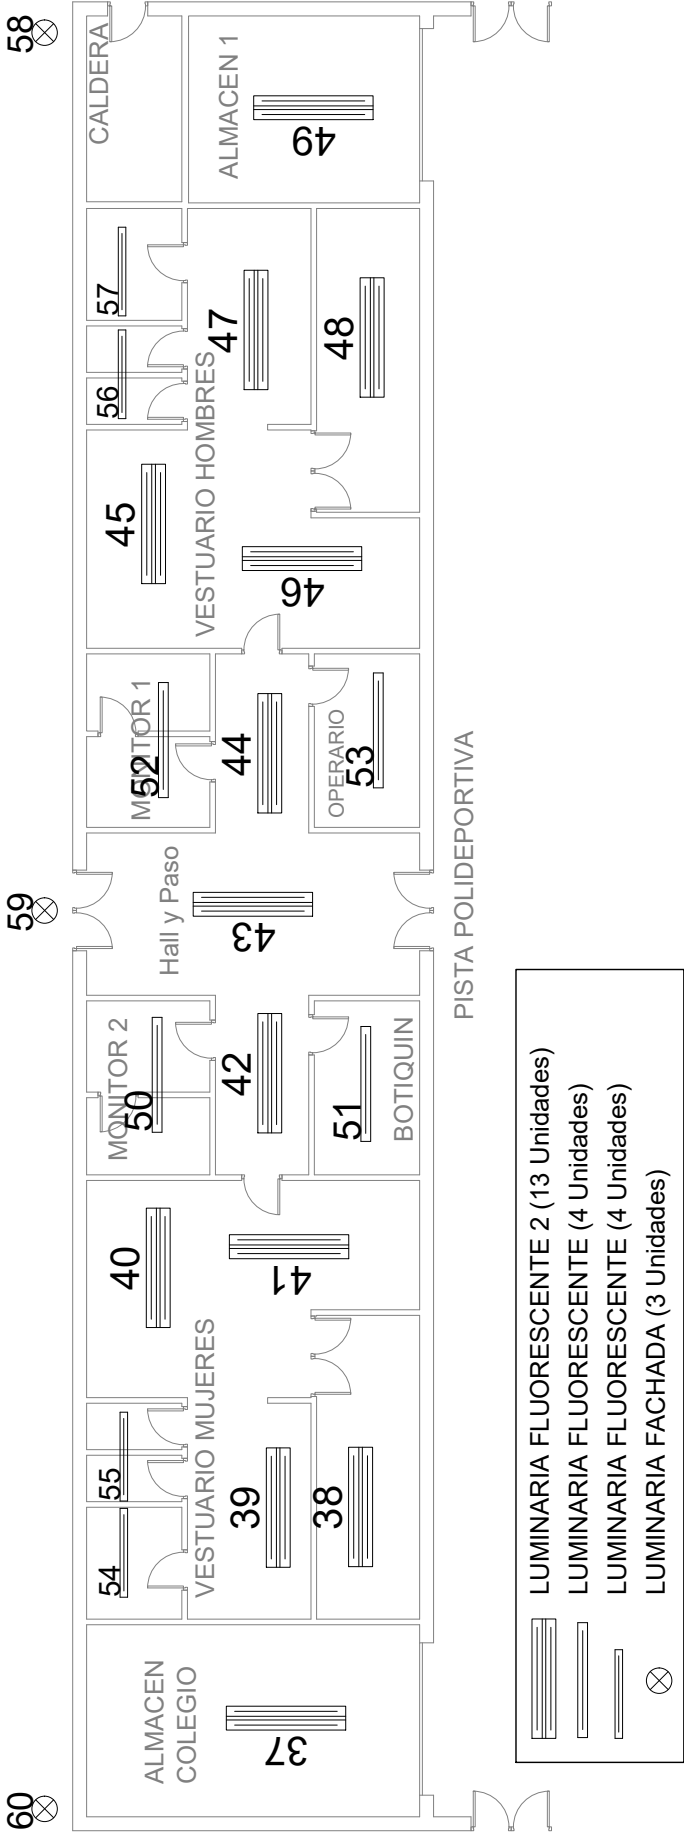

REPRESENTACIÓN LUMINARIAS EN PISTAS
POLIDEPORTIVAS DE LOGROÑO

Peticionario



Dirección:
P.M. CABALLERO DE LA ROSA
Logroño (LA RIOJA)

Fecha

Escalas


S/E


T. Papel: A4
Plano
Reforma

04.1

Plano de: ILUMINACIÓN INTERIOR

Pistas Interiores P.M. OBISPO BLANCO DE NAJERA

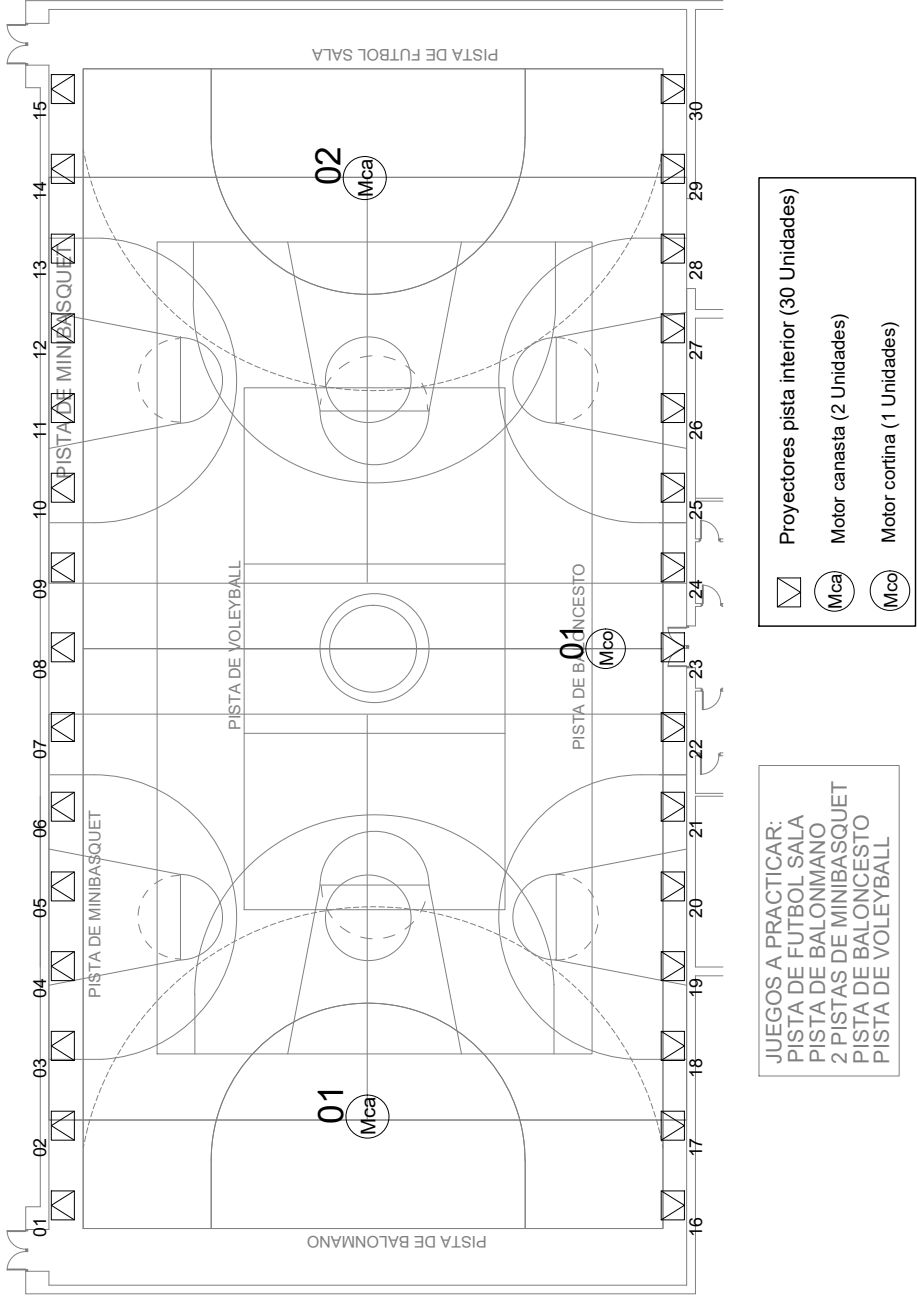

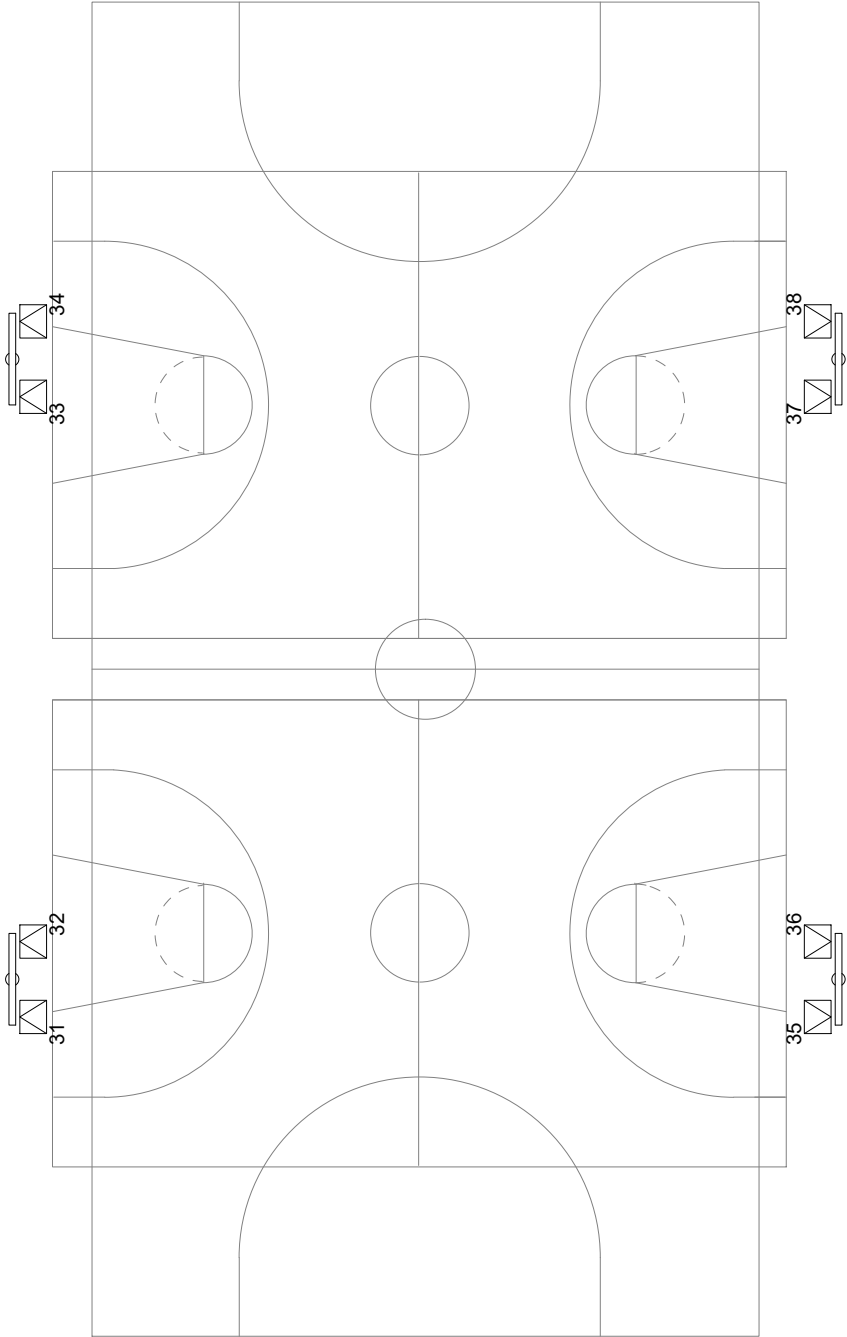




Proyectores pista exterior (8 Unidades)

1 PISTA DE FUTBOL SALA (Luces desde el Polideportivo)
40,00 X 20,00
USOS:
Futbol Sala y 2 Pistas de
Minibasket 14,00 x 22,00


REPRESENTACIÓN LUMINARIAS EN PISTAS POLIDEPORTIVAS DE LOGROÑO		Peticionario  Dirección: P.M. OBISPO BLANCO NAJERA Logroño (LA RIOJA)		Escalas S/E	Fecha
Plano de: PROYECTORES PISTA EXTERIOR		T. Papel: A4		Plano Reforma 02.1	


P.M. OBISPO BLANCO DE NAJERA

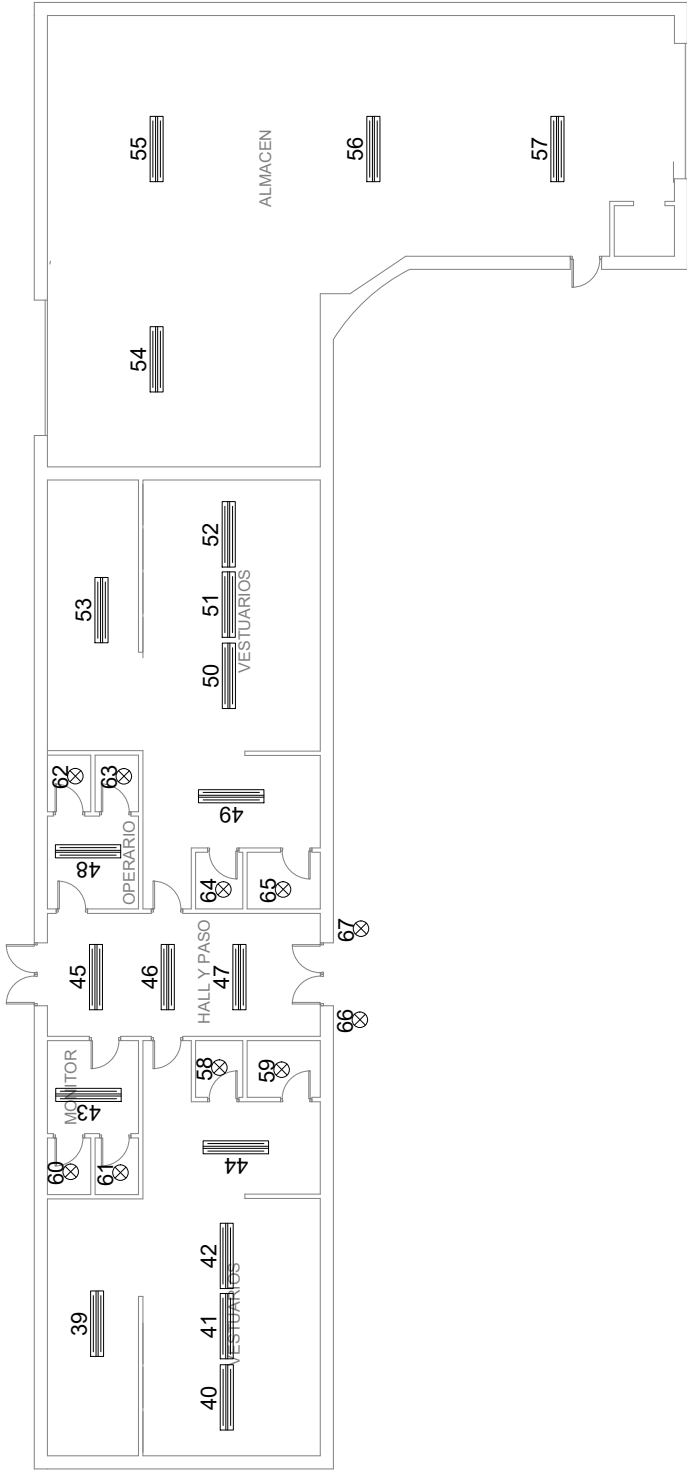

 Pantalla fluorescente 2 (19 Unidades)

 Luminaria techo (10 Unidades)

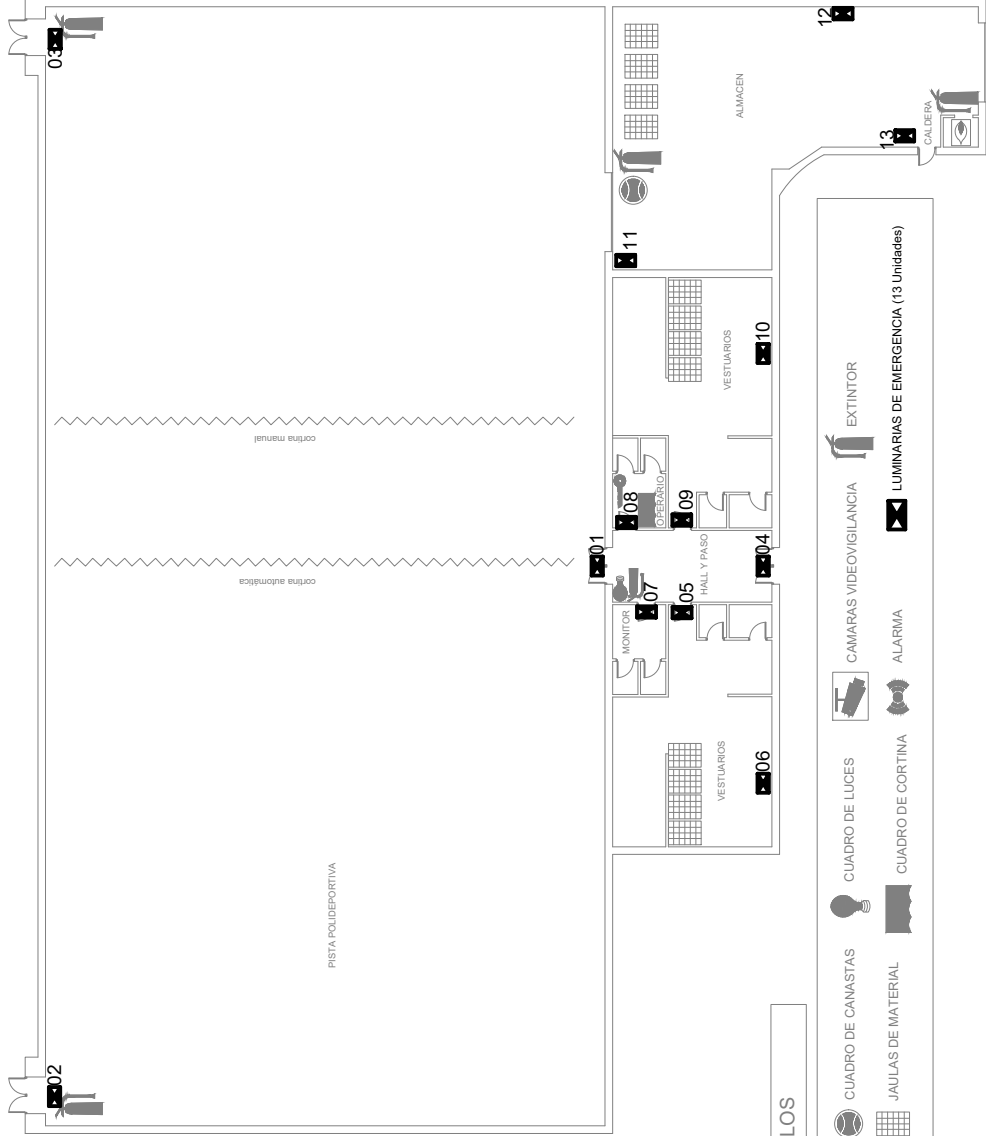

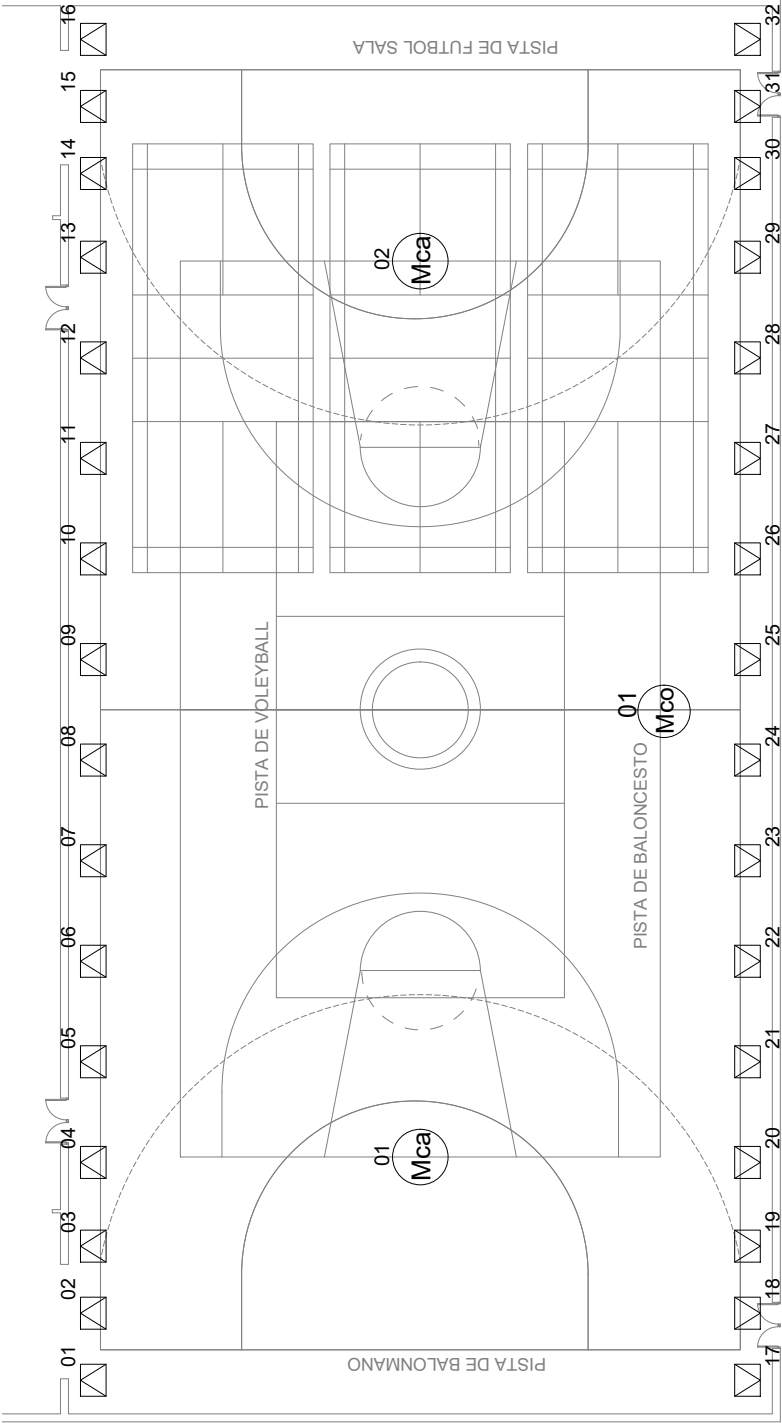

* Posibilidad de 2 Pistas de Minibasket (sin rayas pintadas)

JUEGOS A PRACTICAR:
PISTA DE FUTBOL SALA
PISTA DE BALONMANO
PISTA DE BALONCESTO
PISTA DE VOLEYBALL
3 PISTAS DE BADMINTON

PROYECTORES PISTA INTERIOR (32 Unidades)
MOTOR CANASTA (2 Unidades)
MOTOR CORTINA (1 Unidad)

REPRESENTACIÓN LUMINARIAS EN PISTAS
POLIDEPORTIVAS DE LOGROÑO

Peticionario




Dirección:
P.M. SAN FRANCISCO
Logroño (LA RIOJA)

Escalas
S/E

Fecha

T. Papel: A4
Plano
Reforma 01.1

Plano de: **PROYECTORES PISTA INTERIOR**

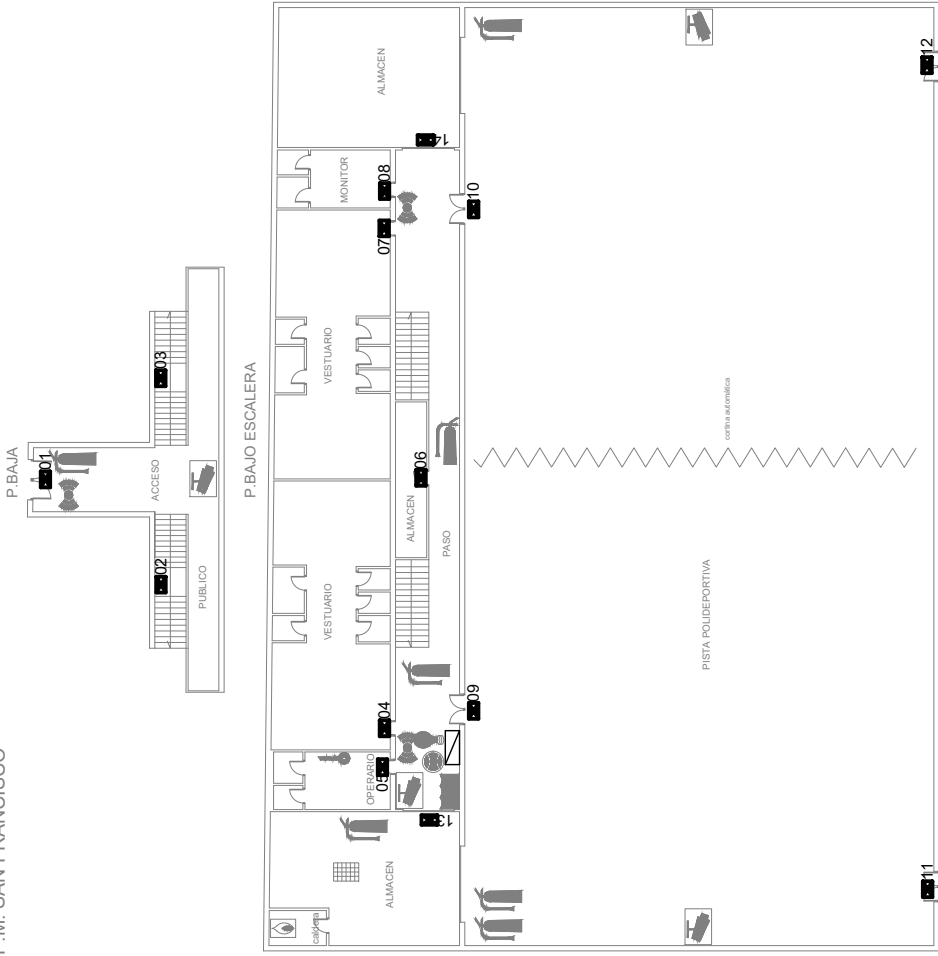

Ubicación plano	Altura montaje
01	2.5
02	5
03	5
04	2.5
05	3
06	3
07	2.5
08	3
09	3
10	3
11	3
12	3
13	3
14	3

LEYENDA DE SIMBOLOS

CALDERA

CAJETIN DE LLAVES

CUADRO DE CANASTAS

CUADRO DE LUCES

CAMARAS VIDEOVIGILANCIA

EXTINTOR

CUADRO ELECTRICO

JAULAS DE MATERIAL

CUADRO DE CORTINA

ALARMA

LUMINARIA DE EMERGENCIA

REPRESENTACIÓN LUMINARIAS EN PISTAS
POLIDEPORTIVAS DE LOGROÑO

Peticionario



Dirección:
P.M. SAN FRANCISCO
Logroño (LA RIOJA)

Escalas
S/E


Fecha

T. Papel: A4


Plano
Reforma

03.1

P.M. SAN FRANCISCO

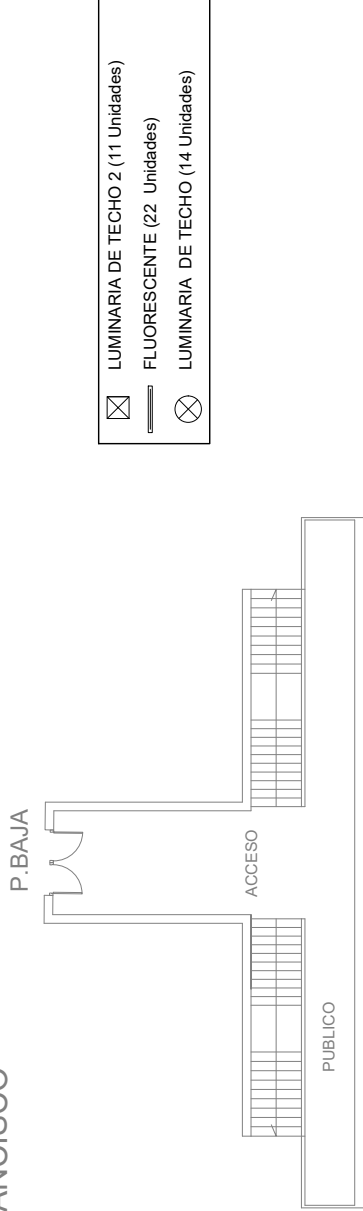

P.BAJO ESCALERA

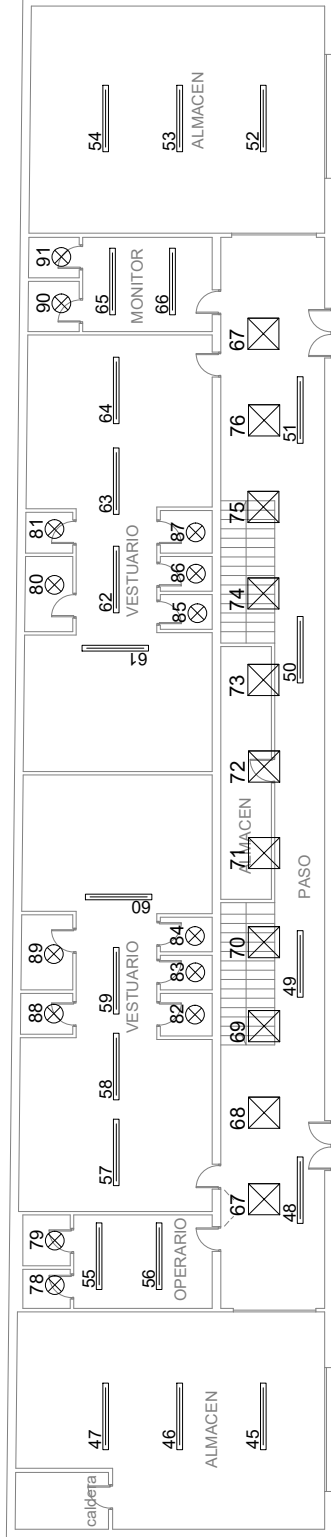

REPRESENTACIÓN LUMINARIAS EN PISTAS
POLIDEPORTIVAS DE LOGROÑO

Peticionario



Dirección:
P.M. SAN FRANCISCO
Logroño (LA RIOJA)


Escalas
S/E

Fecha

T. Papel: A4
Plano
Reforma 04.1

Plano de: ILUMINACIÓN INTERIOR

Pistas Interiores P.M. BRETON DE LOS HERREROS

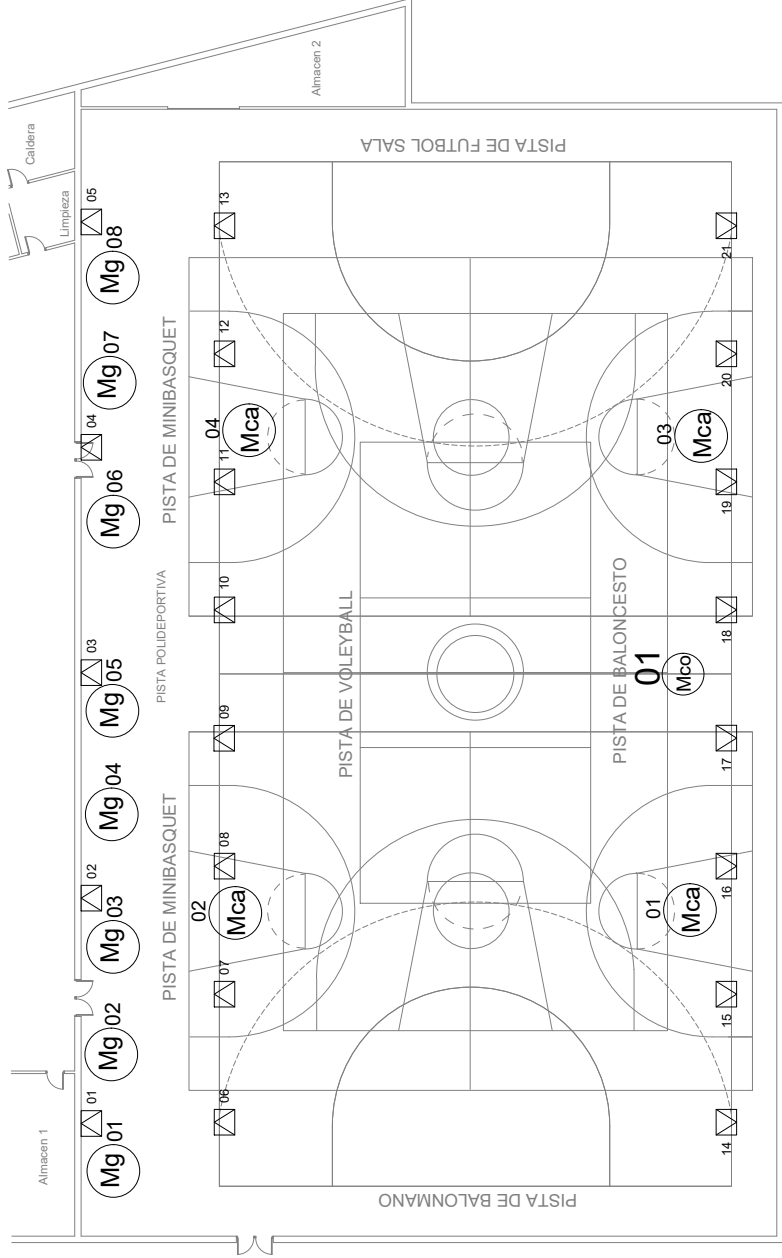

- ☒ Proyector pista interior (21 Unidades)
- ☒ Motor gradas (8 Unidades)
- ☒ Motor canasta (4 Unidades)
- ☒ Motor cortinas (1 Unidad)

- JUEGOS A PRACTICAR:
PISTA DE FUTBOL SALA
PISTA DE BALONMANO
2 PISTAS DE MINIBASQUET
PISTA DE BALONCESTO
PISTA DE VOLEYBALL

REPRESENTACIÓN LUMINARIAS EN PISTAS
POLIDEPORTIVAS DE LOGROÑO

Peticionario




Dirección:
P.M. BRETON DE LOS HERREROS
Logroño (LA RIOJA)

Escalas
S/E


Fecha

T. Papel: **A4**
Plano
Reforma **01.1**

Plano de: **PROYECTORES PISTA INTERIOR Y MOTORES**

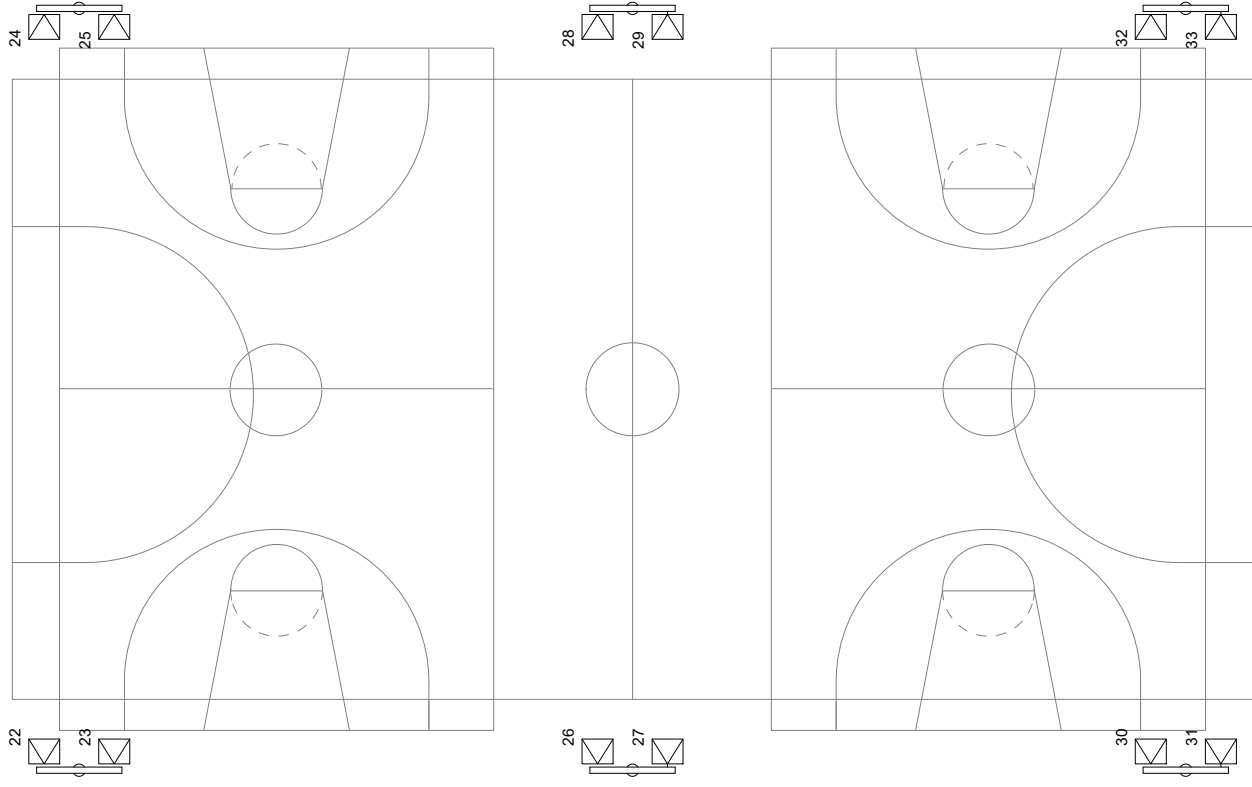

PISTA EXTERIOR MINIBASKET
10,00 X 19,50

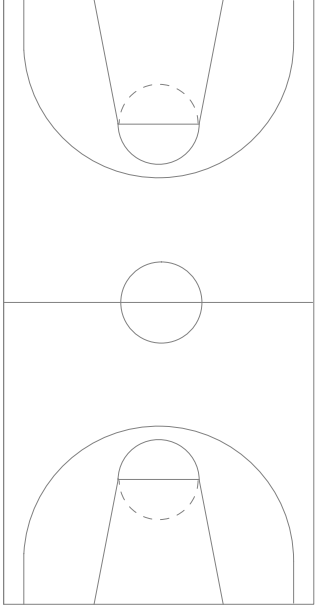



Proyector pista exterior (15 Unidades)

REPRESENTACIÓN LUMINARIAS EN PISTAS POLIDEPORTIVAS DE LOGROÑO

Peticionario



Dirección:
P. M. BRETÓN DE LOS HERREROS
Logroño (LA RIOJA)


Fecha

Escalas
S/E

T. Papel: **A4**
Plano
Reforma **02.1**

Plano de: **PROYECTORES PISTA EXTERIOR**

P.BAJA

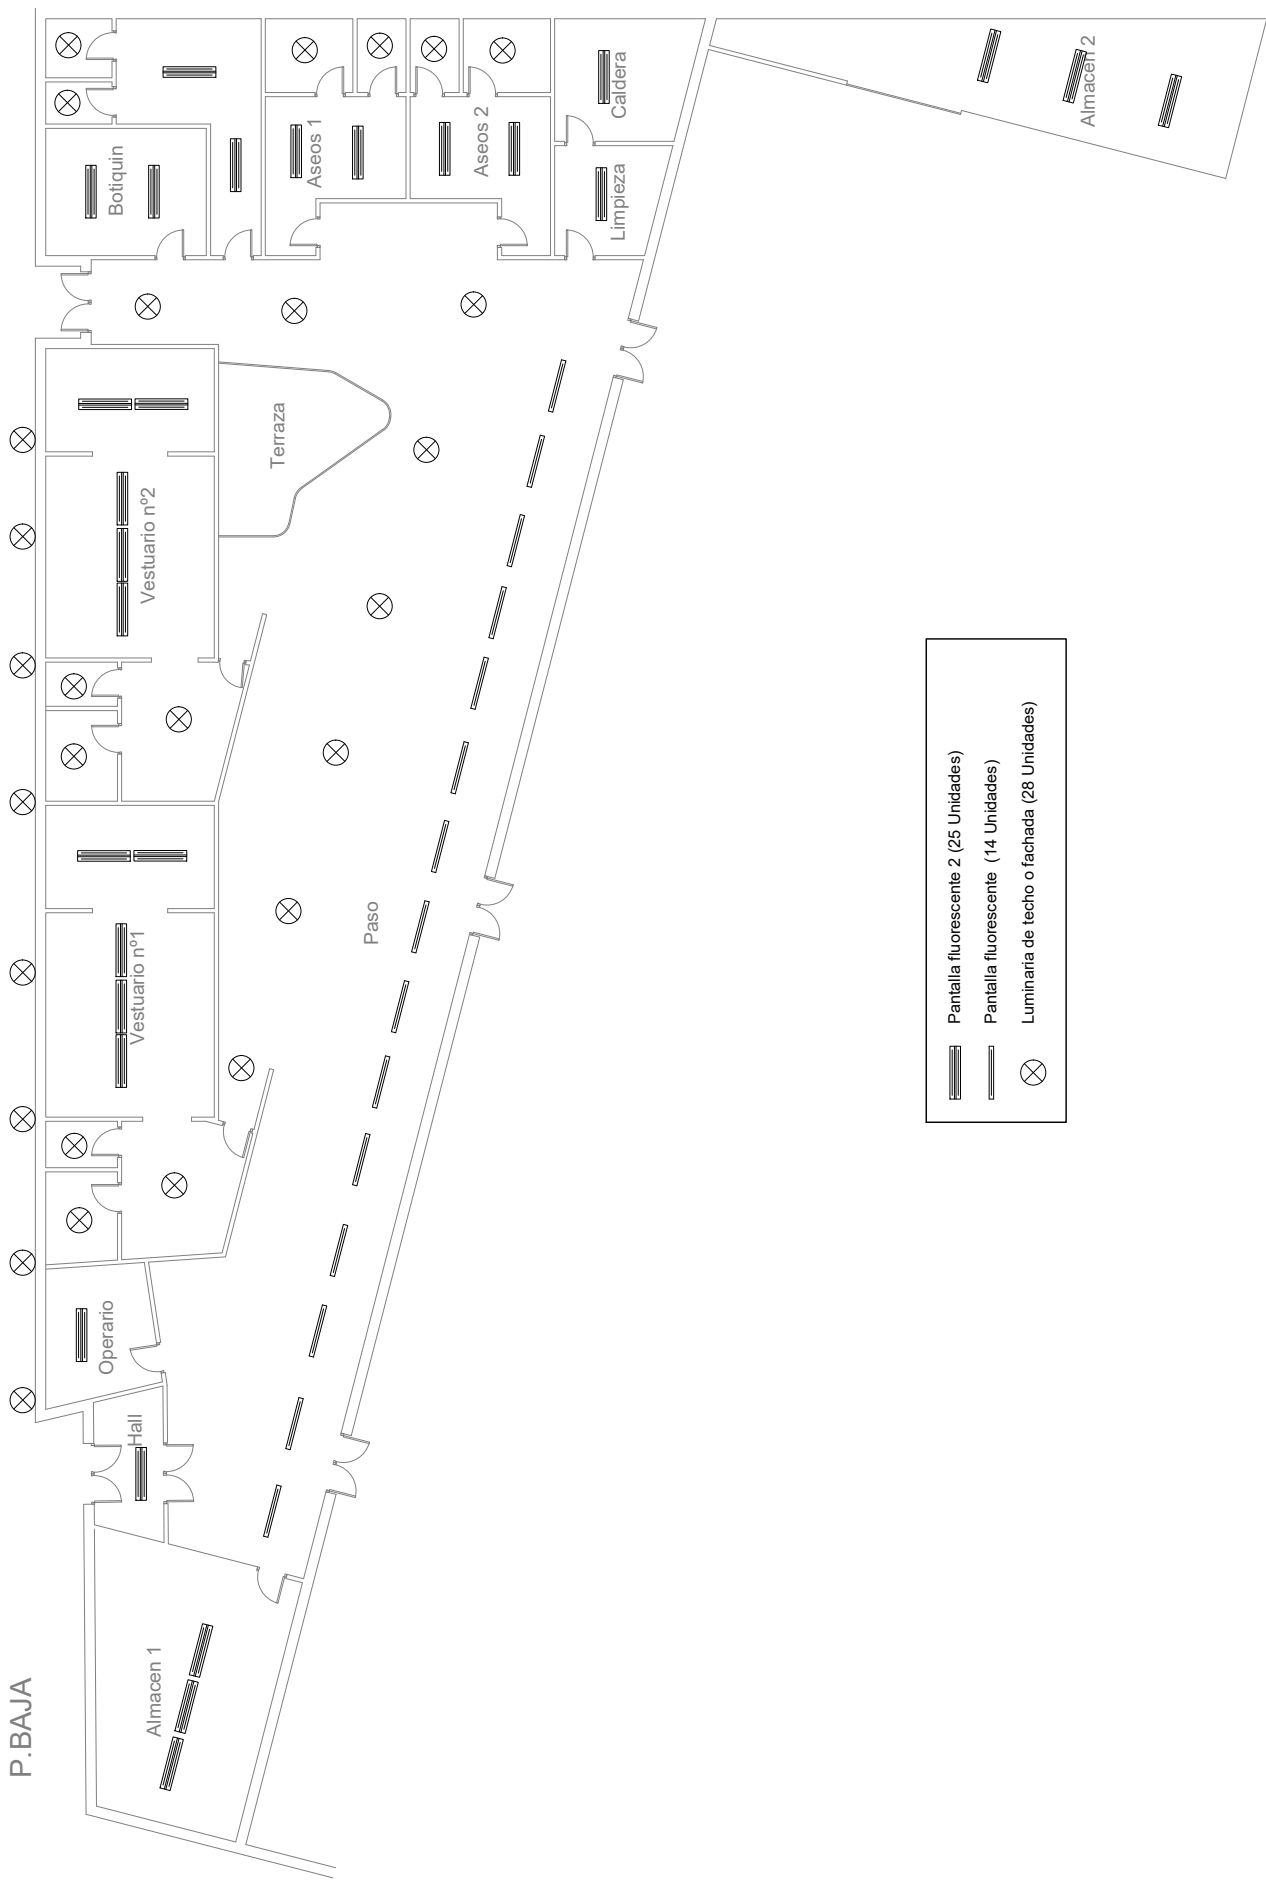

-  Pantalla fluorescente 2 (25 Unidades)
-  Pantalla fluorescente (14 Unidades)
-  Luminaria de techo o fachada (28 Unidades)

REPRESENTACIÓN LUMINARIAS EN PISTAS POLIDEPORTIVAS DE LOGROÑO

Peticionario



Dirección:
P. M. BRETÓN DE LOS HERREROS
Logroño (LA RIOJA)


Escalas
S/E

Fecha

T. Papel: **A4** Plano
Reforma **03.1**

Plano de: **ILUMINACIÓN INTERIOR**

P.BAJA

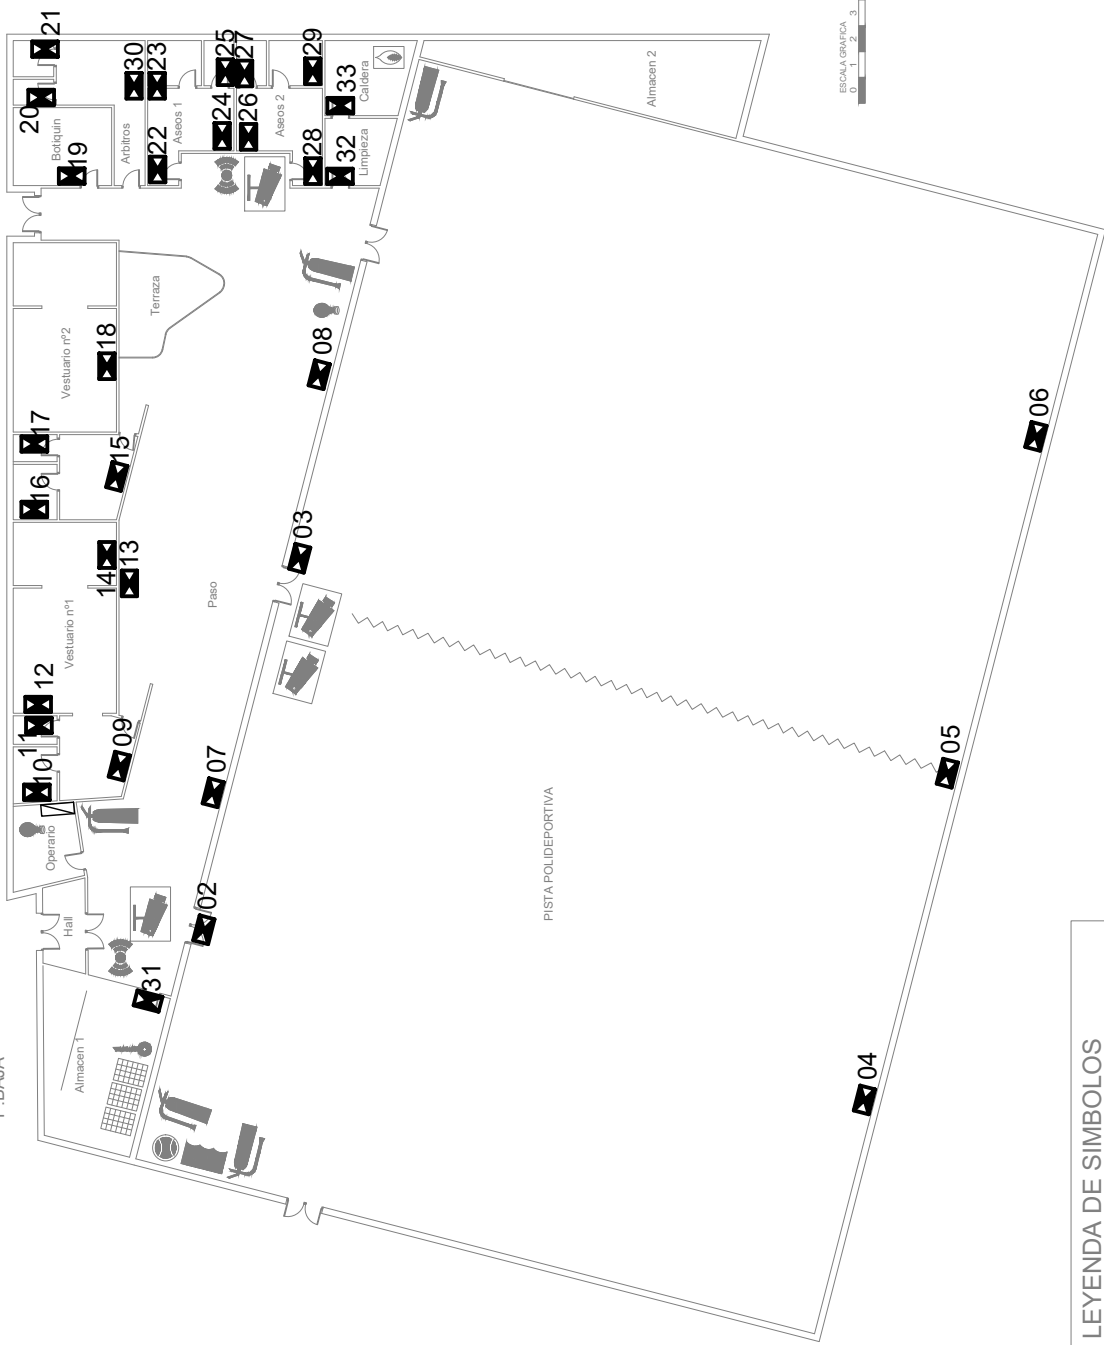


LEYENDA DE SIMBOLOS

	CALDERA		CUADRO DE CANASTAS		CUADRO DE LUCES		CAMARAS VIDEOVIGILANCIA		EXTINTOR		CUADRO ELÉCTRICO
	CAJETIN DE LLAVES		JAULAS DE MATERIAL		CUADRO DE CORTINA		ALARMA		LUMINARIA EMERGENCIA		

REPRESENTACIÓN LUMINARIAS EN PISTAS
POLIDEPORTIVAS DE LOGROÑO

Peticionario

Dirección:
P.M. BRETÓN DE LOS HERREROS
Logroño (LA RIOJA)

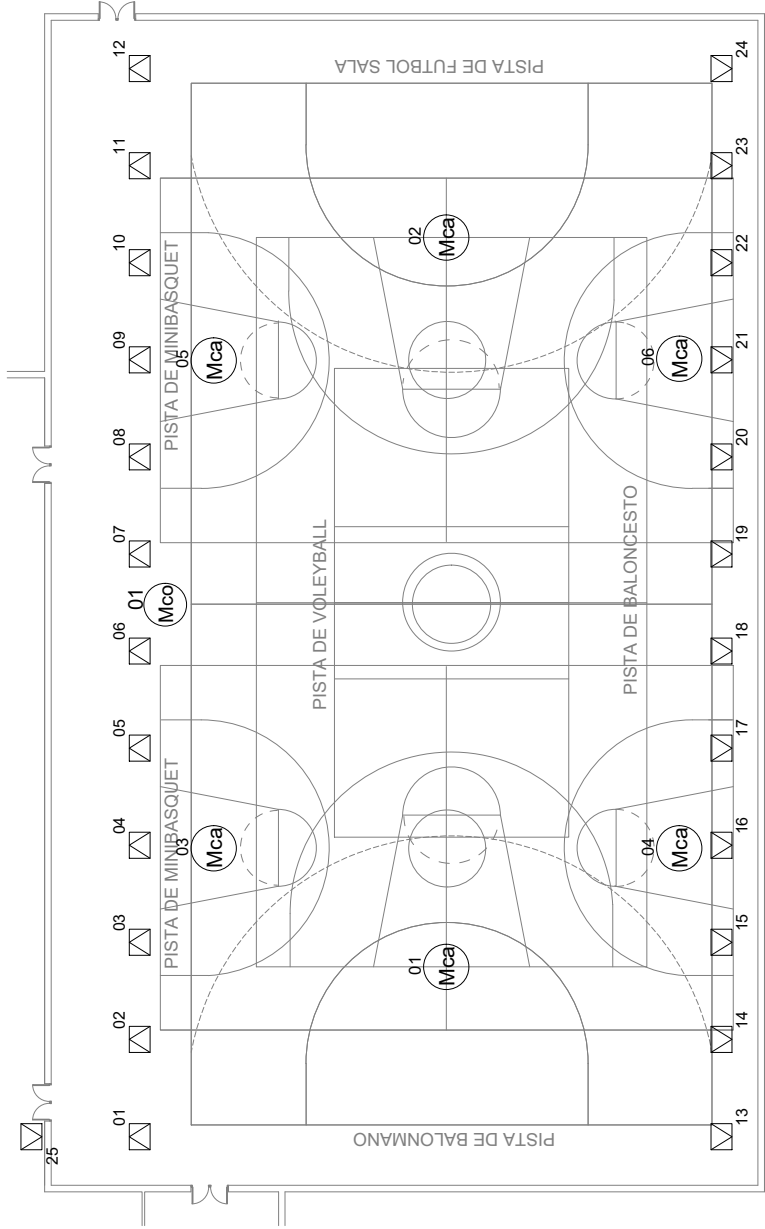

JUEGOS A PRACTICAR:
PISTA DE FÚTBOL SALA
PISTA DE BALONMANO
2 PISTAS DE MINIBASKET
PISTA DE BALONCESTO
PISTA DE VÓLEYBALL


- PROYECTORES DE PISTA (25 Unidades)
- MOTOR DE CANASTA (6 Unidades)
- MOTOR DE CORTINA (1 Unidad)

REPRESENTACIÓN LUMINARIAS EN PISTAS POLIDEPORTIVAS DE LOGROÑO

Peticionario



Dirección:
P.M. GONZALO DE BERCEO
Logroño (LA RIOJA)

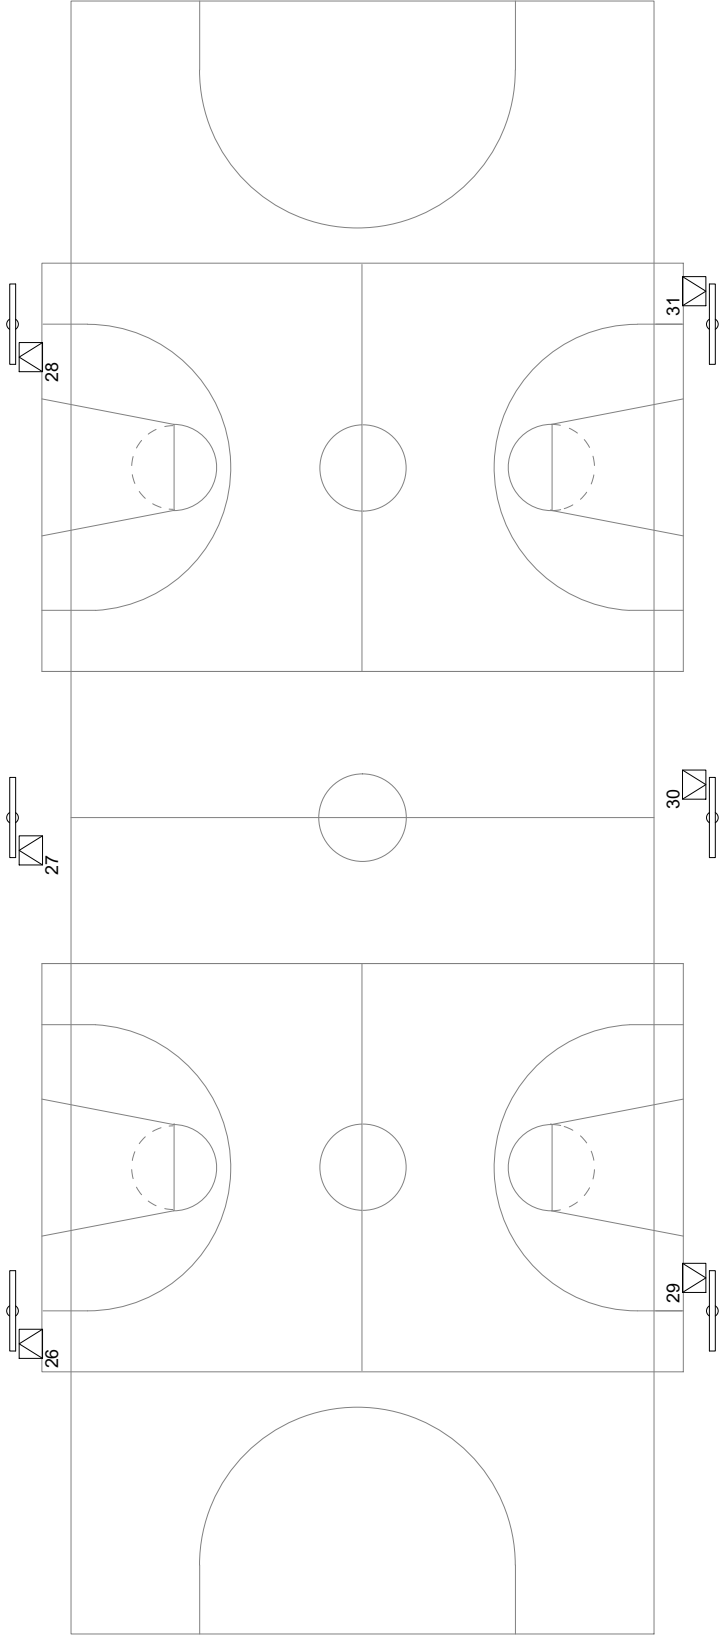

1 PISTA DE FUTBOL SALA (Luces desde el Polideportivo)
56,00 X 20,00
USOS:
Futbol Sala y 2 Pistas de
Minibasket 14,00 x 22,00


PROYECTORES PISTA EXTERIOR (6 Unidades)

REPRESENTACIÓN LUMINARIAS EN PISTAS POLIDEPORTIVAS DE LOGROÑO

Peticionario
Logroño deporte
Dirección:
P.M. GONZALO DE BERCEO
Logroño (LA RIOJA)


Escalas
S/E
Fecha

T. Papel: **A4**
Plano
Reforma **02.1**

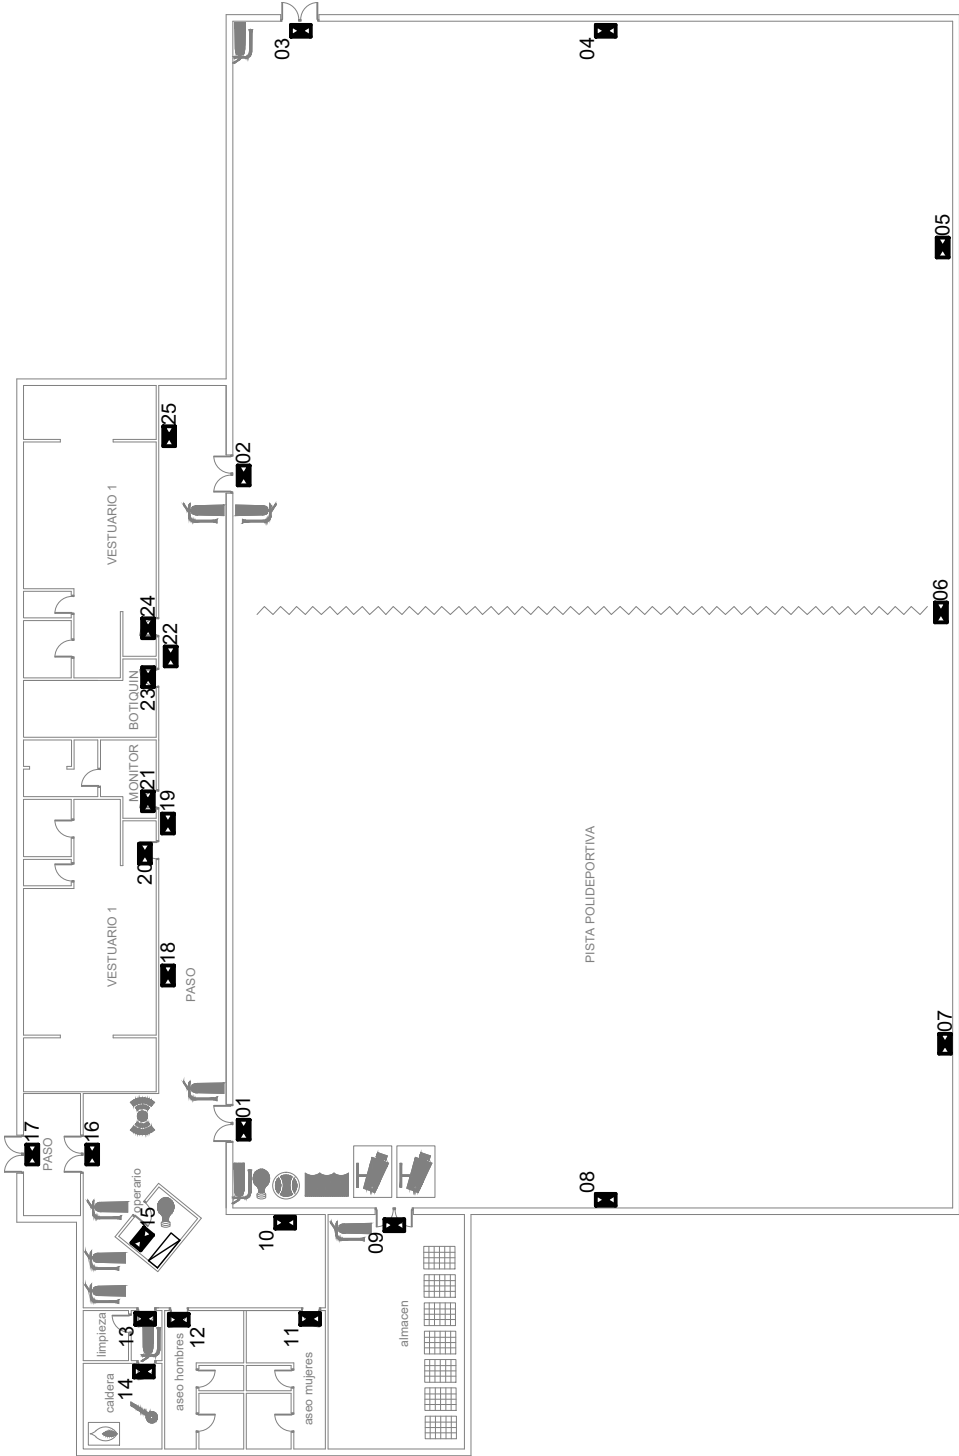


LEYENDA DE SIMBOLOS

	CALEDERA		CUADRO DE CANASTAS		CUADRO DE LUCES		CAMARAS VIDEOVIGILANCIA		EXTINTOR		CUADRO ELECTRICO
	CAJETIN DE LLAVES		JAULAS DE MATERIAL		CUADRO DE CORTINA		ALARMA		LUMINARIA DE EMERGENCIA		

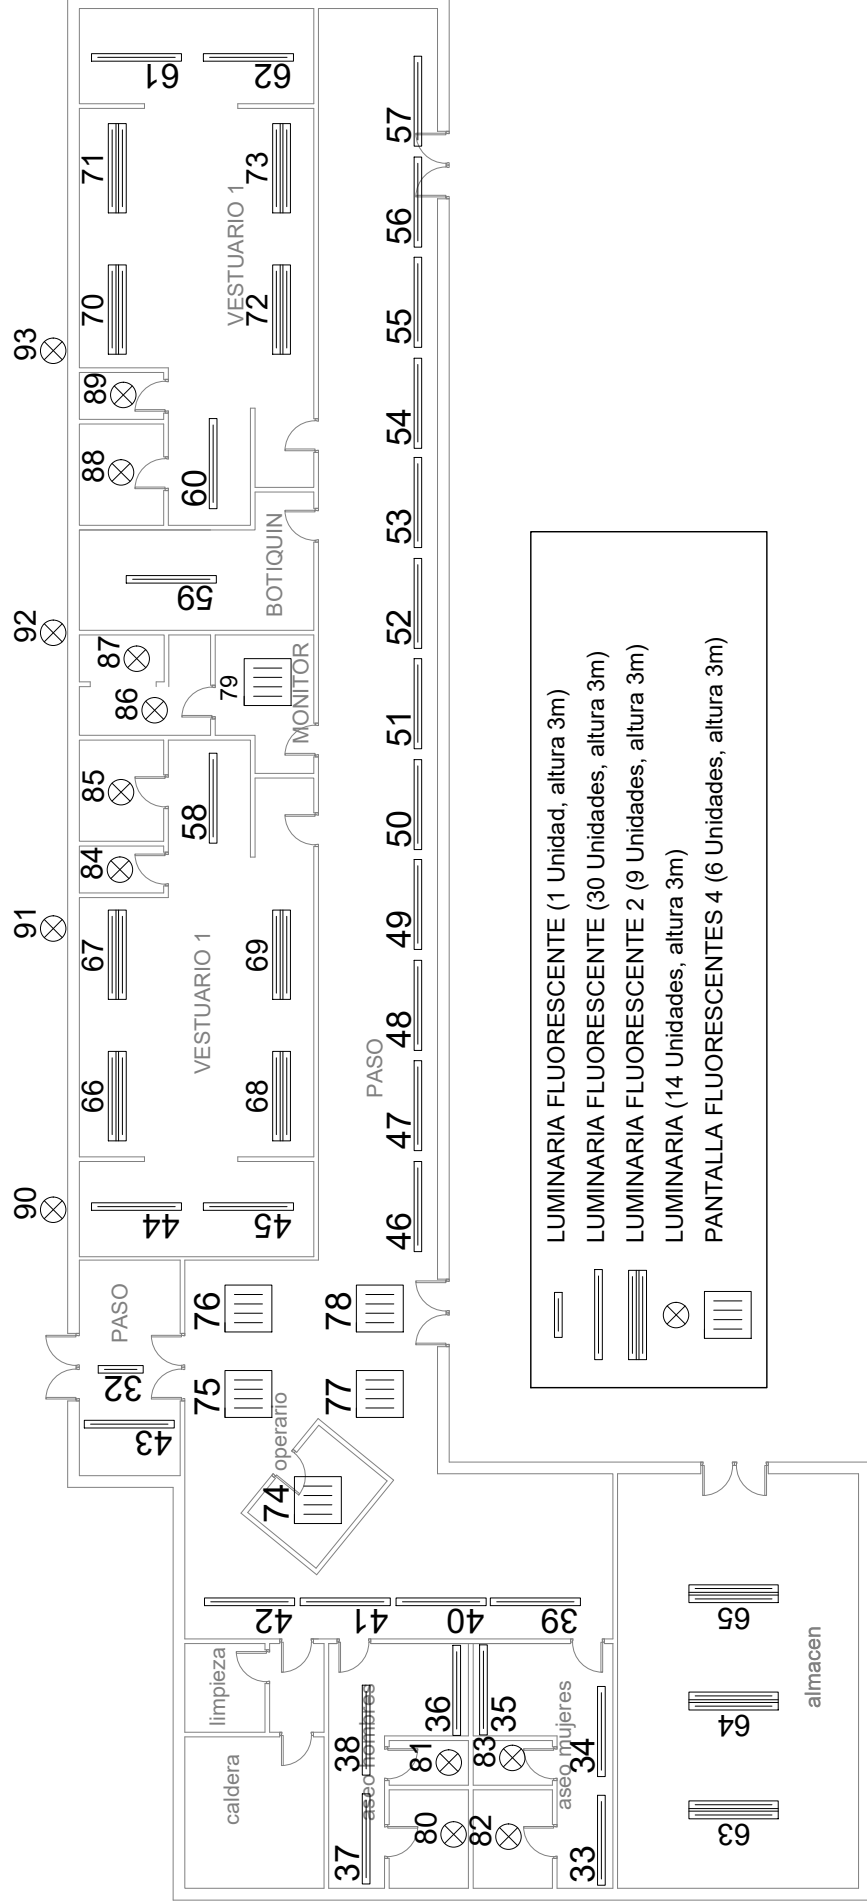

Pistas Interiores de P.M. GENERAL ESPARTERO

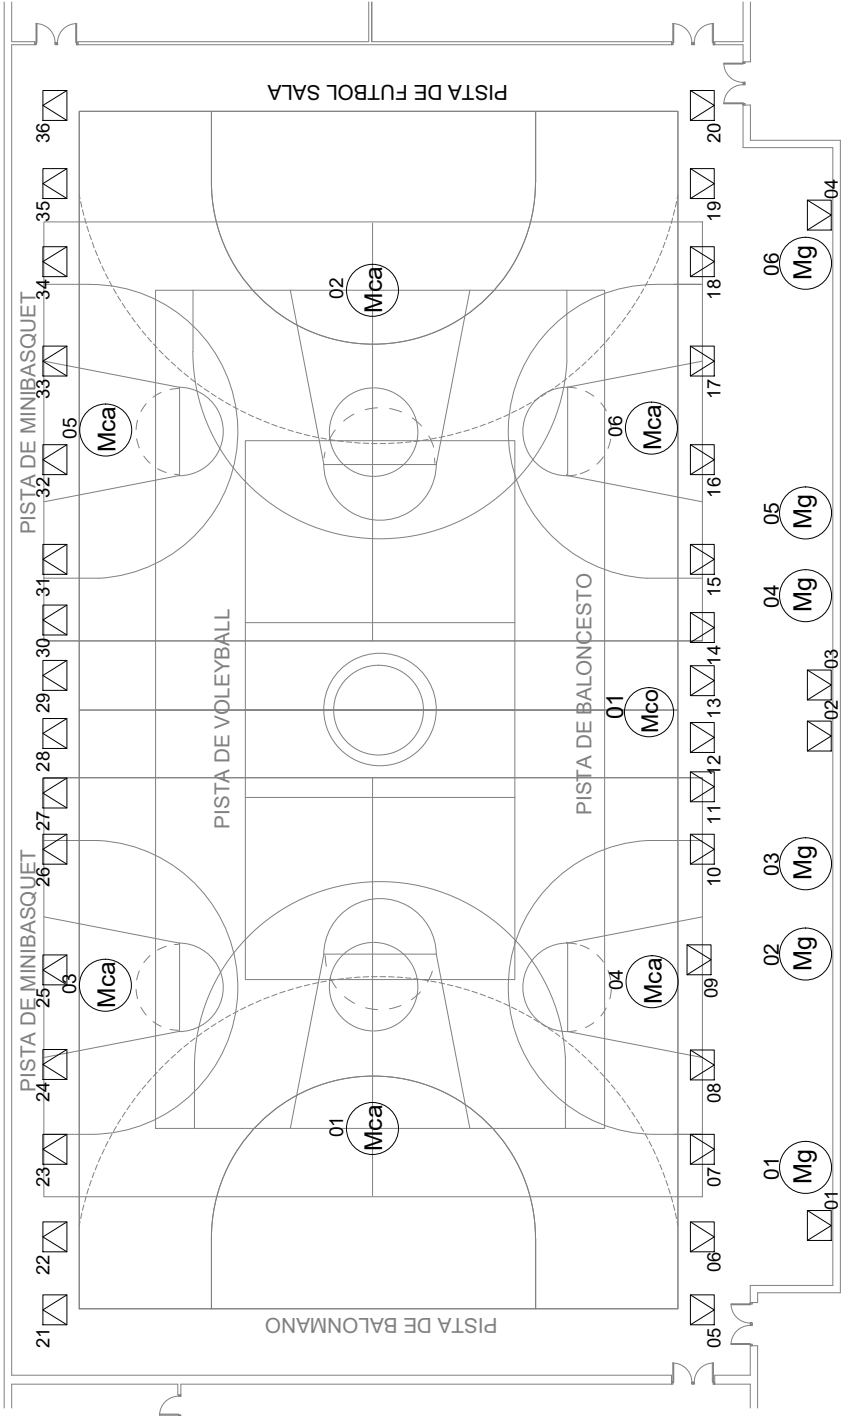



- PROYECTORES PISTA INTERIOR (36 Unidades)
- MOTOR CANASTA (6 Unidades)
- MOTOR GRADA (6 Unidades)
- MOTOR CORTINA (1 Unidades)

- JUEGOS A PRACTICAR:
- PISTA DE FUTBOL SALA
- PISTA DE BALONMANO
- 2 PISTAS DE MINIBASQUET
- PISTA DE BALONCESTO
- PISTA DE VOLEYBALL

REPRESENTACIÓN LUMINARIAS EN PISTAS
POLIDEPORTIVAS DE LOGROÑO

Peticionario
Logroño deporte
Dirección:
P.M. GENERAL ESPARTERO
Logroño (LA RIOJA)

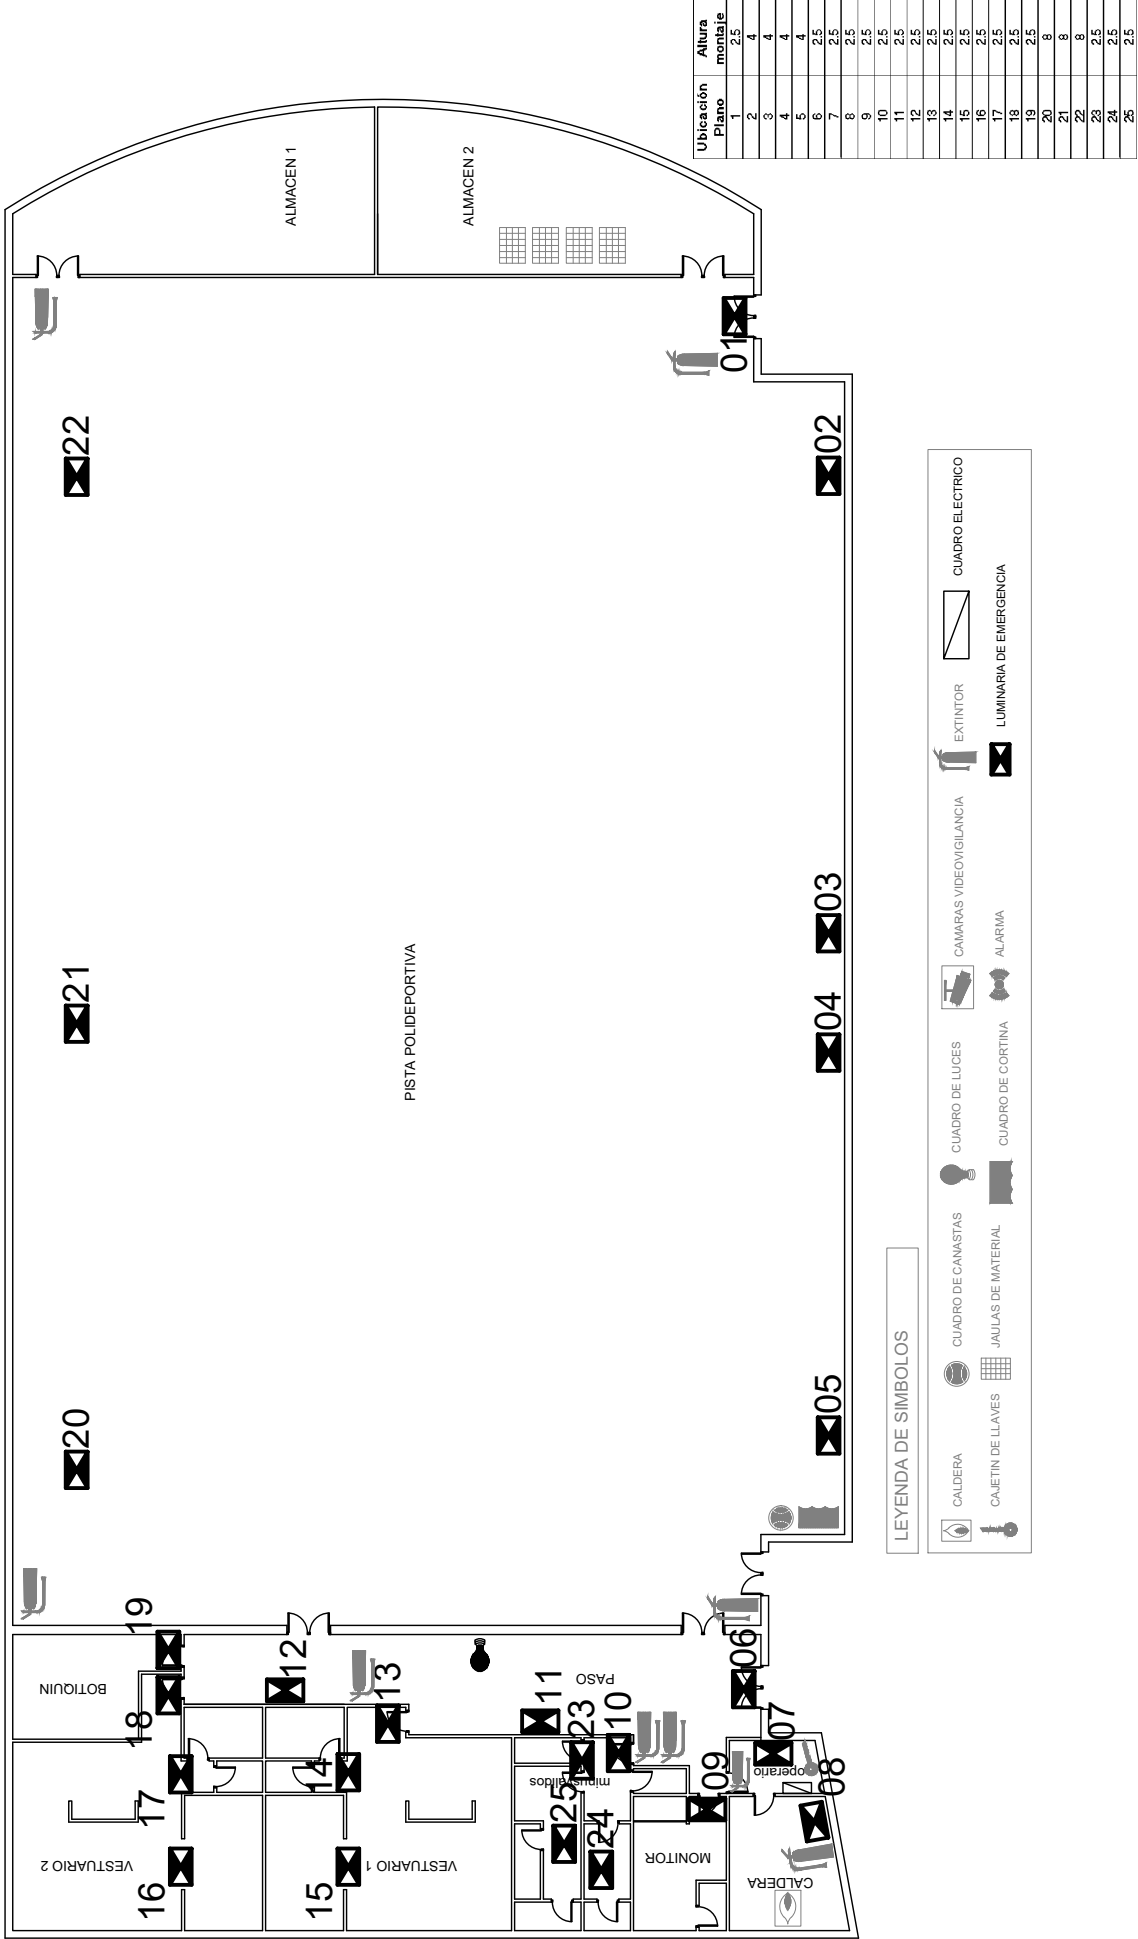

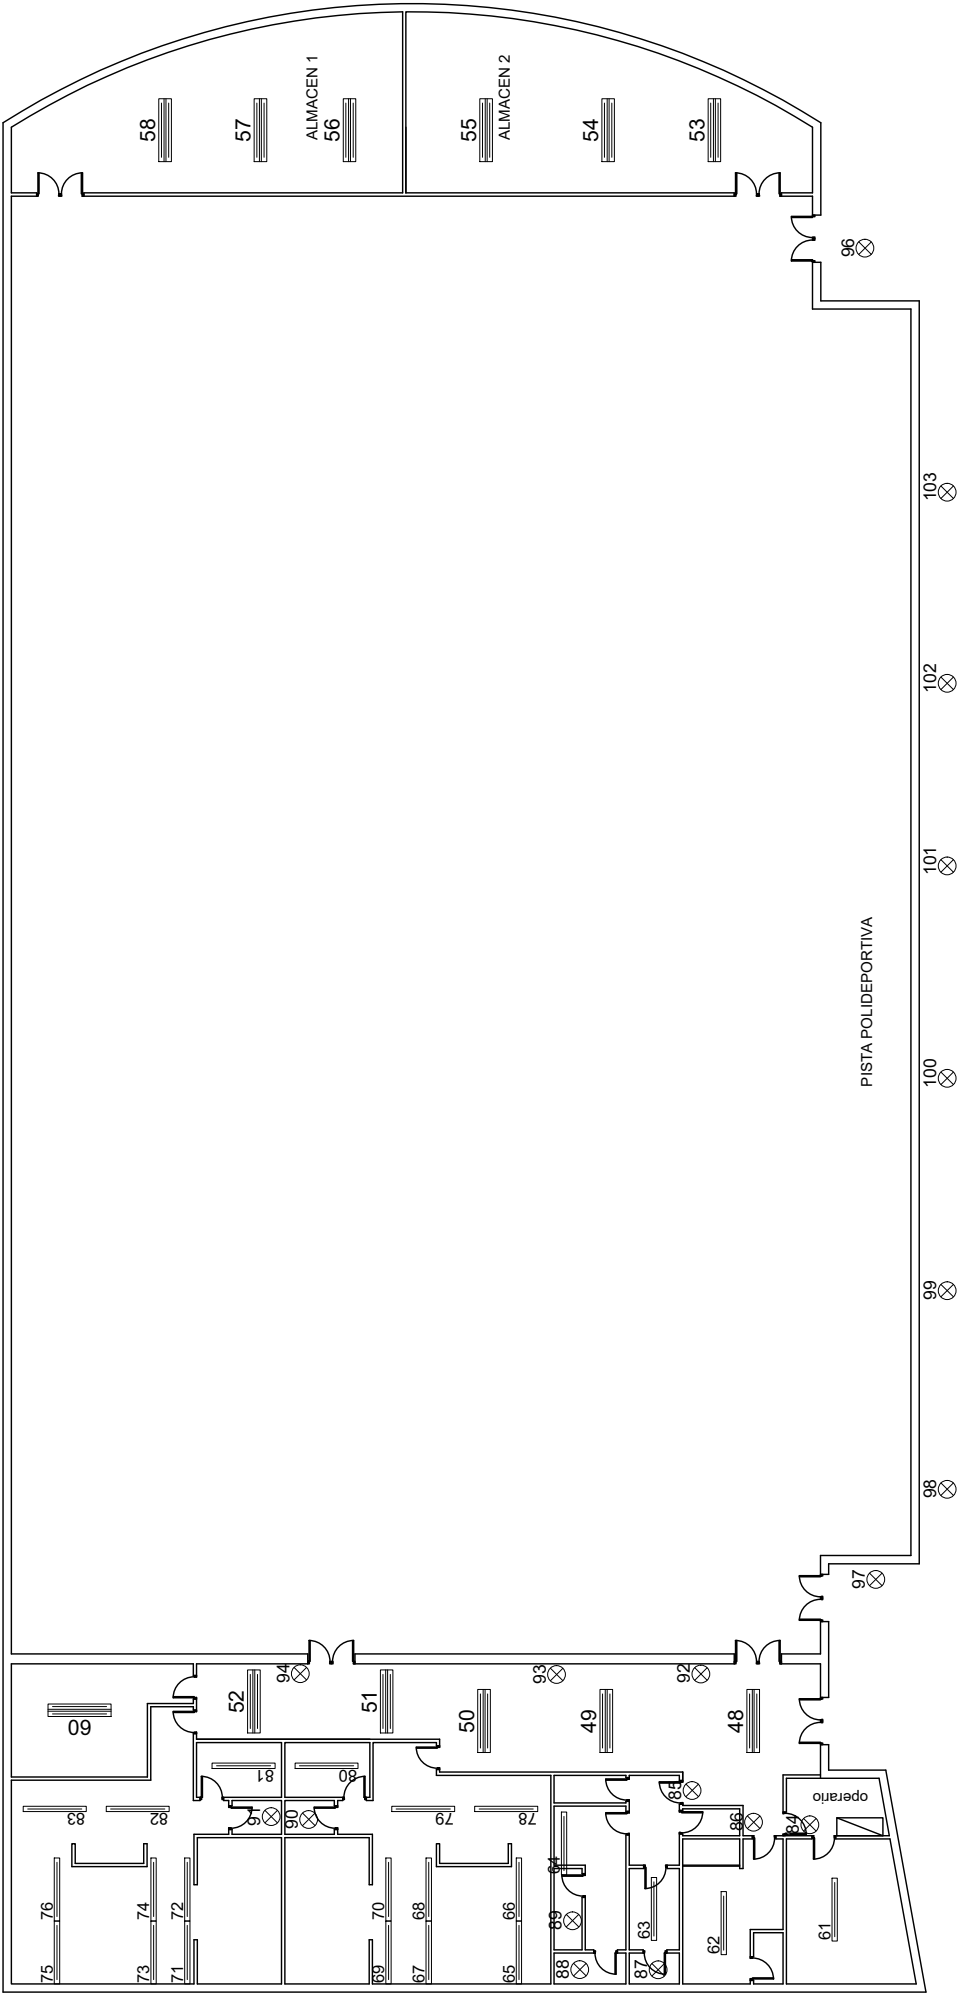


FLUORESCENTE (22 Unidades, altura 2.5m)

FLUORESCENTE 2 (13 Unidades, altura 2.5m)

LUMINARIA DE PARED (20 Unidades, altura 2.5m)

P.M. RUIZ DE LOBERA
P.BAJA

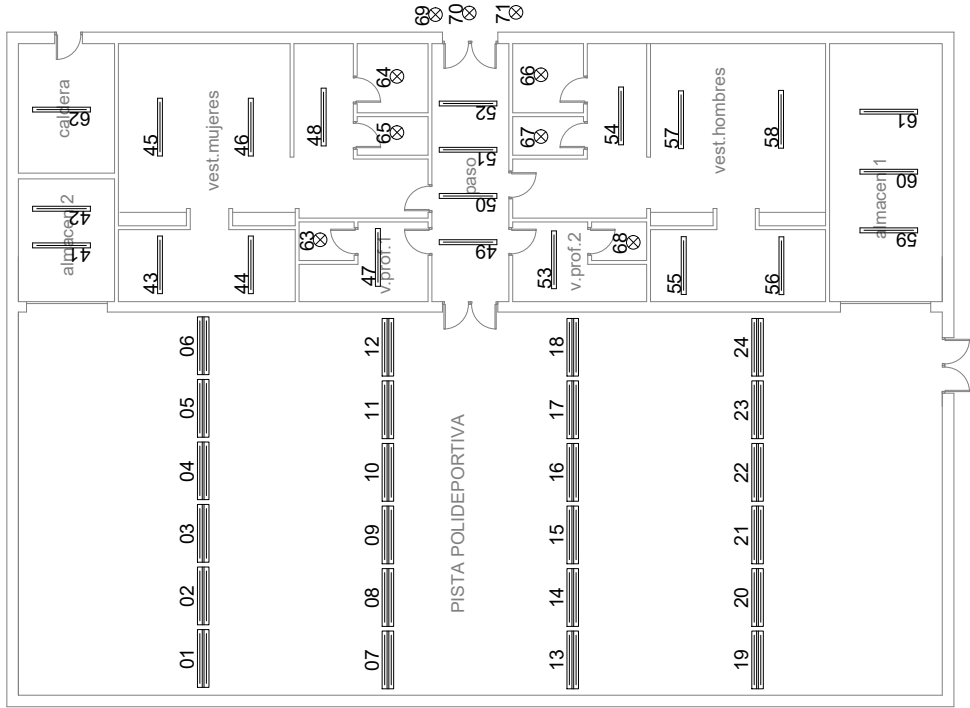

- Pantallas fluorescentes pista interior 2 (24 unidades)
- Pantallas fluorescentes pista interior (22 unidades)
- Pantallas fluorescentes pista interior (6 unidades)


REPRESENTACIÓN LUMINARIAS EN PISTAS
POLIDEPORTIVAS DE LOGROÑO

Peticionario: 

Dirección:
P.M. RUIZ DE LOBERA
Logroño (LA RIOJA)

Escalas	Fecha
S/E	
T. Papel: A4	Plano
	Reforma
	01.1

P.M. RUIZ DE LOBERA
P.BAJA

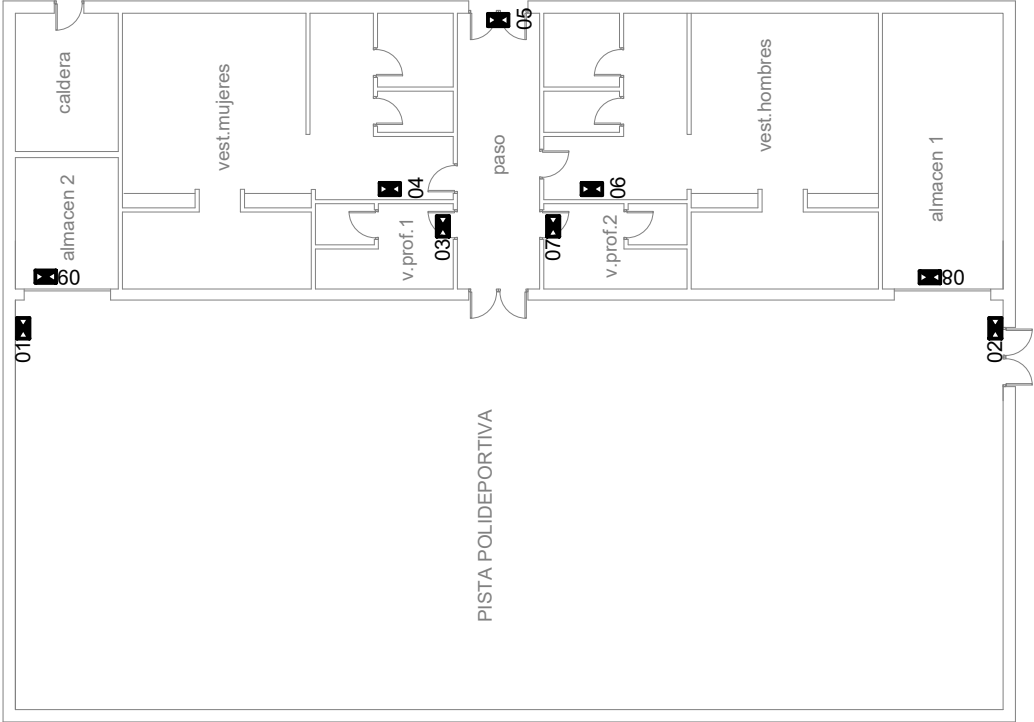


 Luminaria de emergencia (9 Unidades)

REPRESENTACIÓN LUMINARIAS EN PISTAS
POLIDEPORTIVAS DE LOGROÑO

Peticionario

Dirección:
P.M. RUIZ DE LOBERA
Logroño (LA RIOJA)

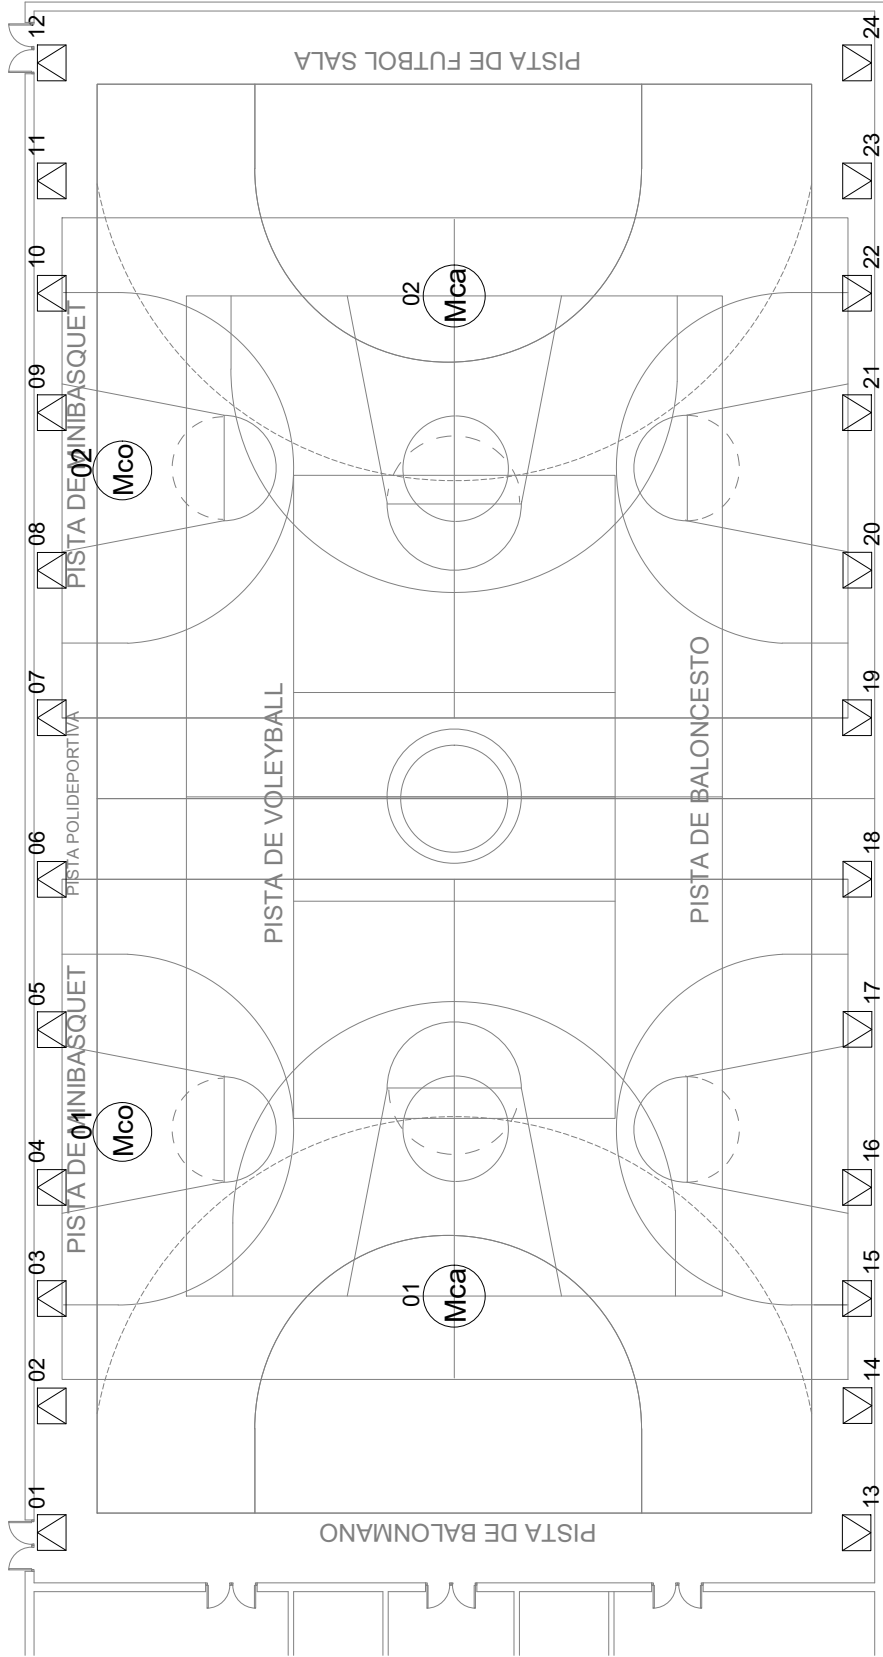

JUEGOS A PRACTICAR:
PISTA DE FUTBOL SALA
PISTA DE BALONMANO
2 PISTAS DE MINIBASQUET
PISTA DE BALONCESTO
PISTA DE VOLEYBALL

- PROYECTORES PISTA INTERIOR (24 Unidades, altura 7m)
- MOTOR DE CANASTA (2 Unidades)
- MOTOR DE CORTINA (2 Unidades)


REPRESENTACIÓN LUMINARIAS EN PISTAS POLIDEPORTIVAS DE LOGROÑO

Peticionario
Logroño deporte
Dirección:
P.M. IX CENTENARIO
Logroño (LA RIOJA)

Escalas
S/E
Fecha

T. Papel: **A4**
Plano
Reforma **01.1**


Plano de: **ALUMBRADO PISTA INTERIOR, MOTORES CANASTAS Y CORTINAS**

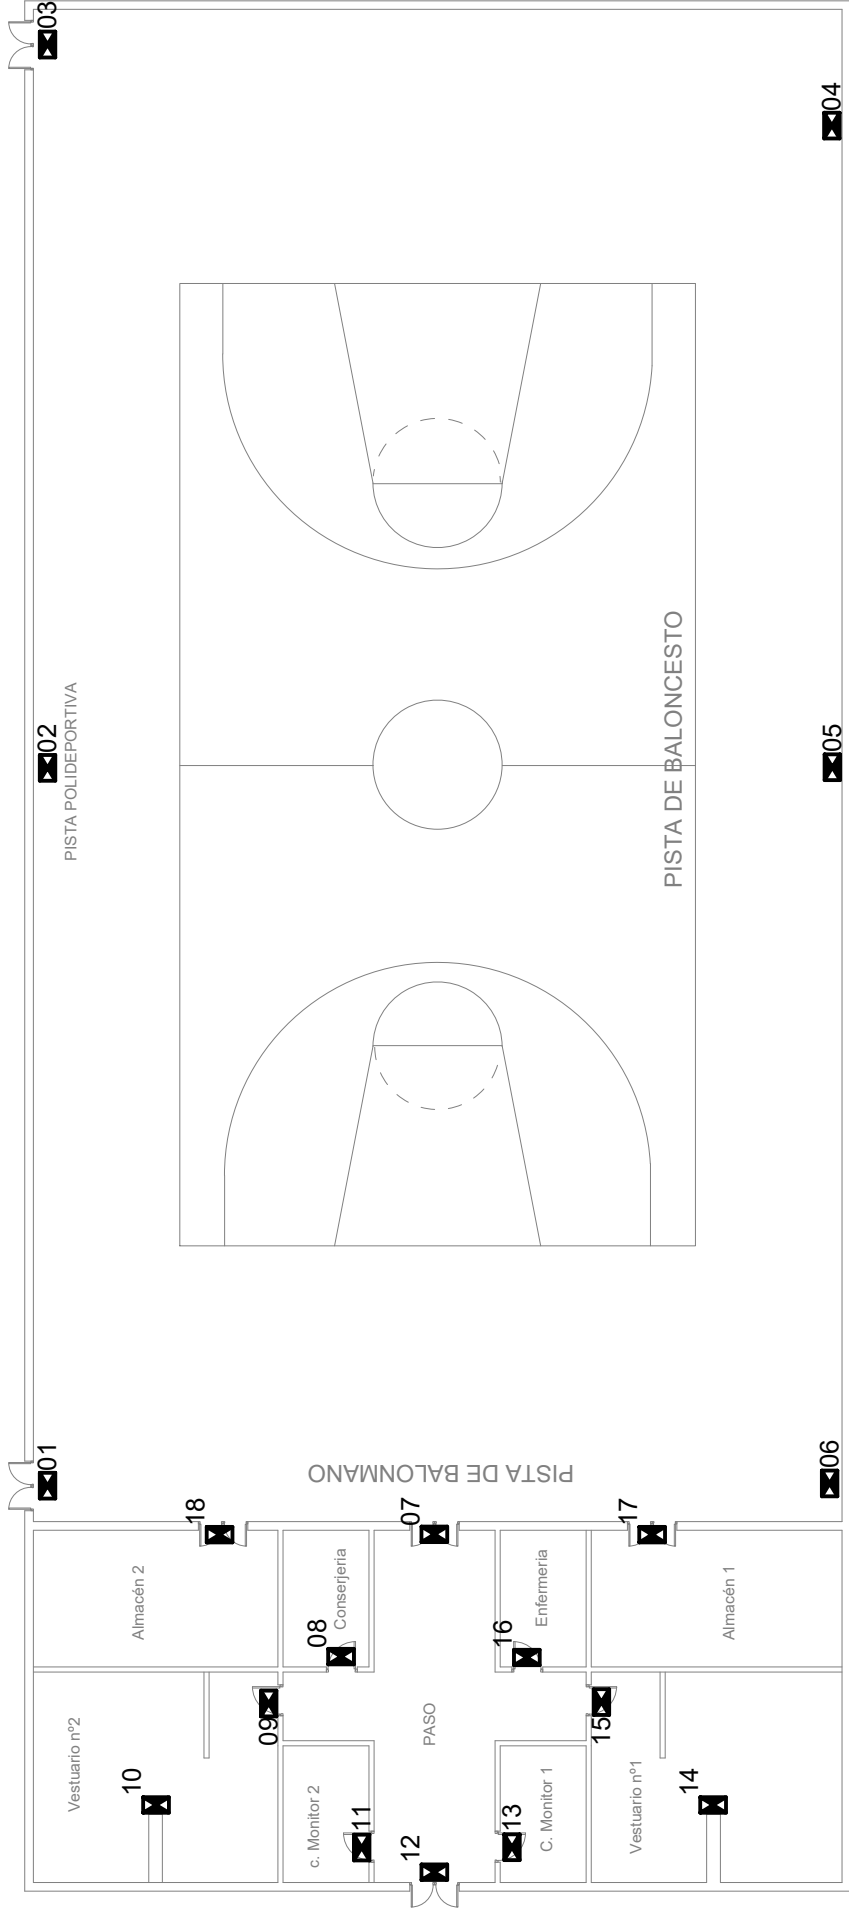

JUEGOS A PRACTICAR:
PISTA DE FUTBOL SALA
PISTA DE BALONMANO
2 PISTAS DE MINIBASQUET
PISTA DE BALONCESTO
PISTA DE VOLEYBALL

LUMINARIA DE EMERGENCIA (18 Unidades, altura 2.5 m)

P.M. IX CENTENARIO

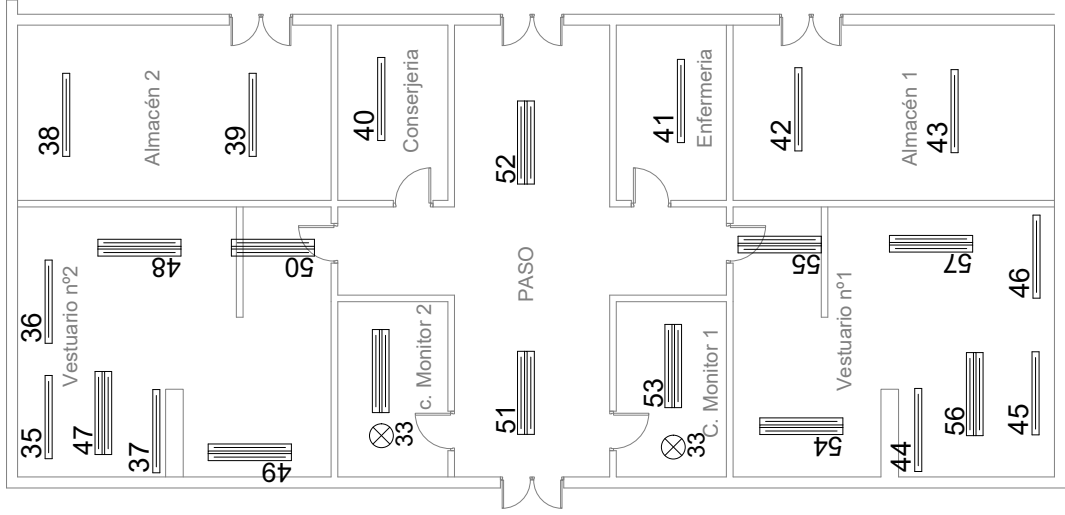

REPRESENTACIÓN LUMINARIAS EN PISTAS POLIDEPORTIVAS DE LOGROÑO

Peticionario



Dirección:
P.M. IX CENTENARIO
Logroño (LA RIOJA)


Fecha


Escalas
S/E

T. Papel: **A4**
Plano
Reforma **04.1**

Plano de: **ALUMBRADO INTERIOR**

Pista Interior P.M. MADRID MANILA

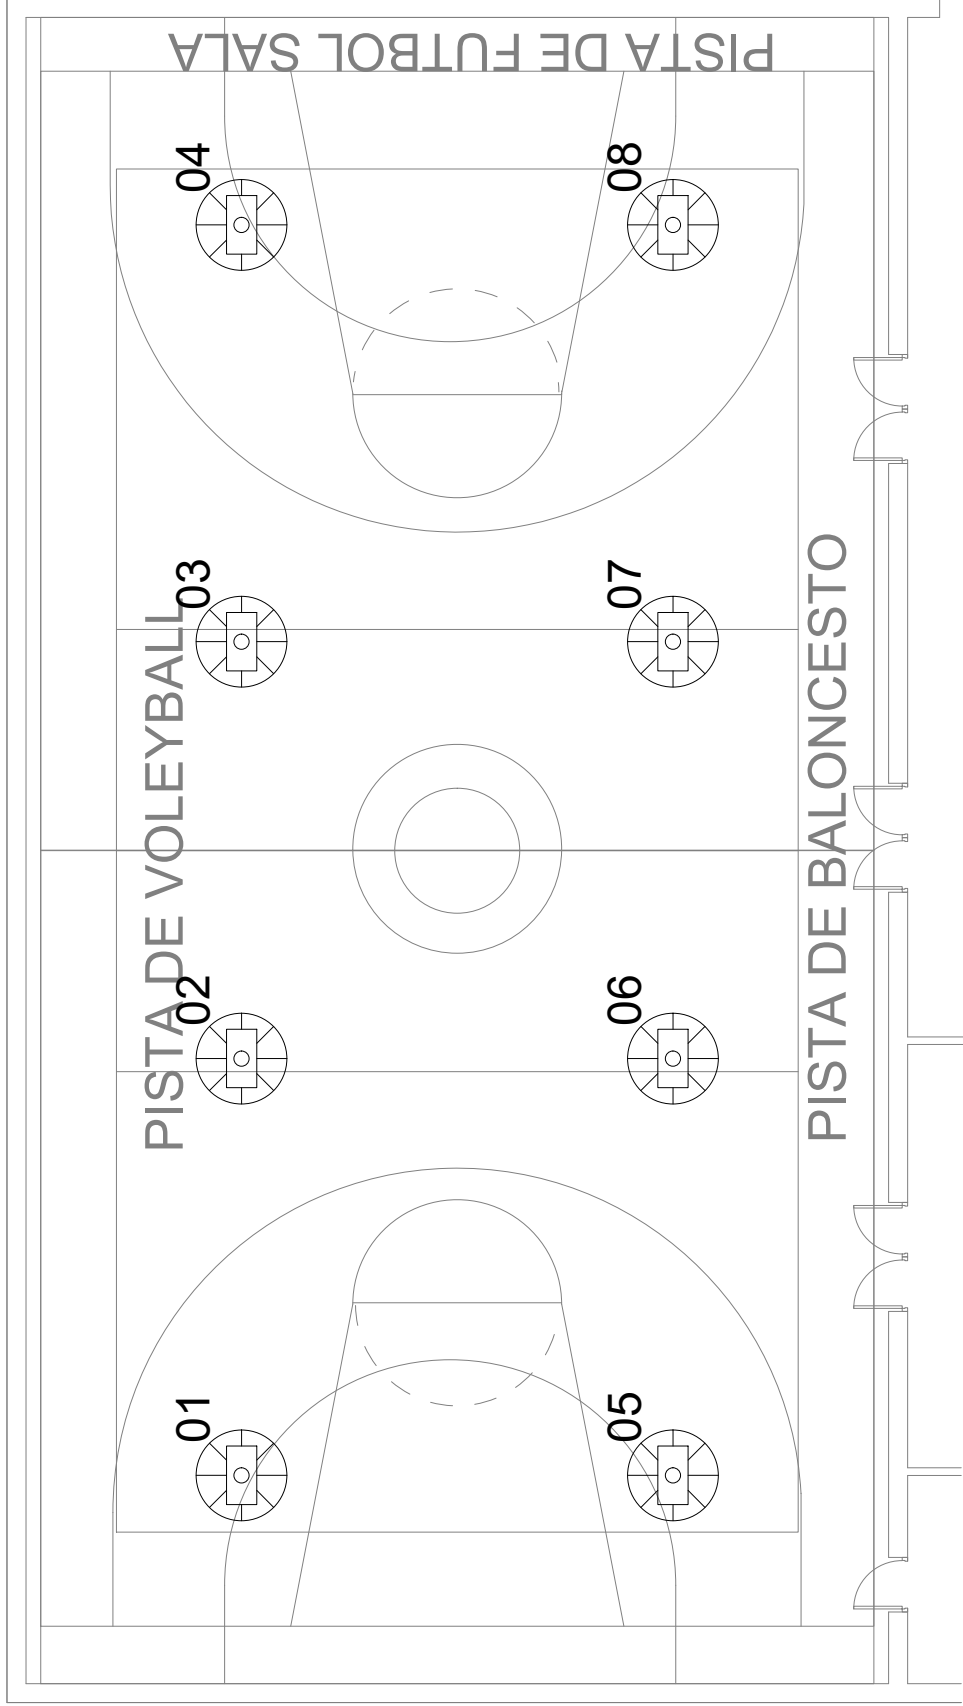

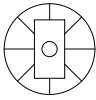

Luminarias pista interior

REPRESENTACIÓN LUMINARIAS EN PISTAS
POLIDEPORTIVAS DE LOGROÑO

Peticionario

Dirección:
P.M. MADRID MANILA
Logroño (LA RIOJA)


Escalas
S/E

Fecha

T. Papel: **A4**


Plano
Reforma **02.1**

Plano de: **ALUMBRADO PISTA INTERIOR**

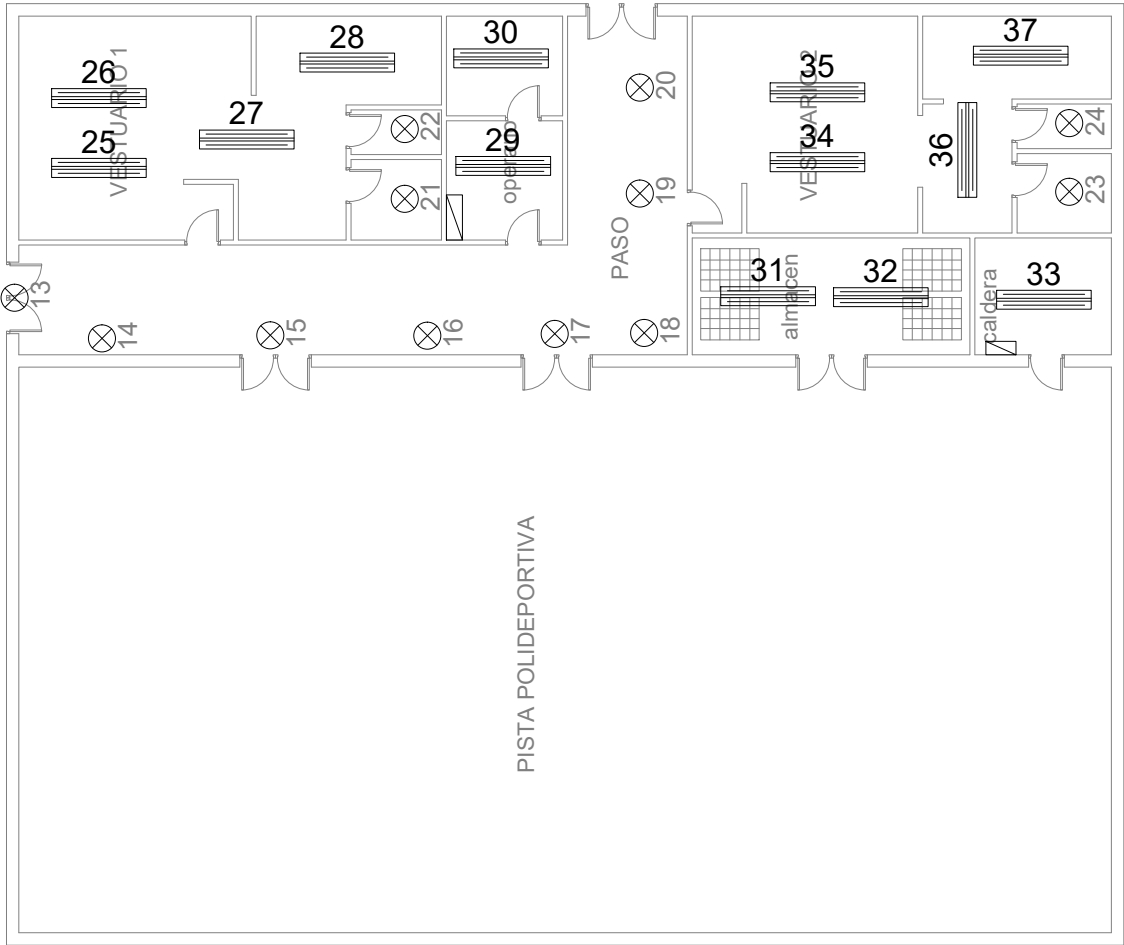

Fluorescentes 2

Luminarias incandescentes

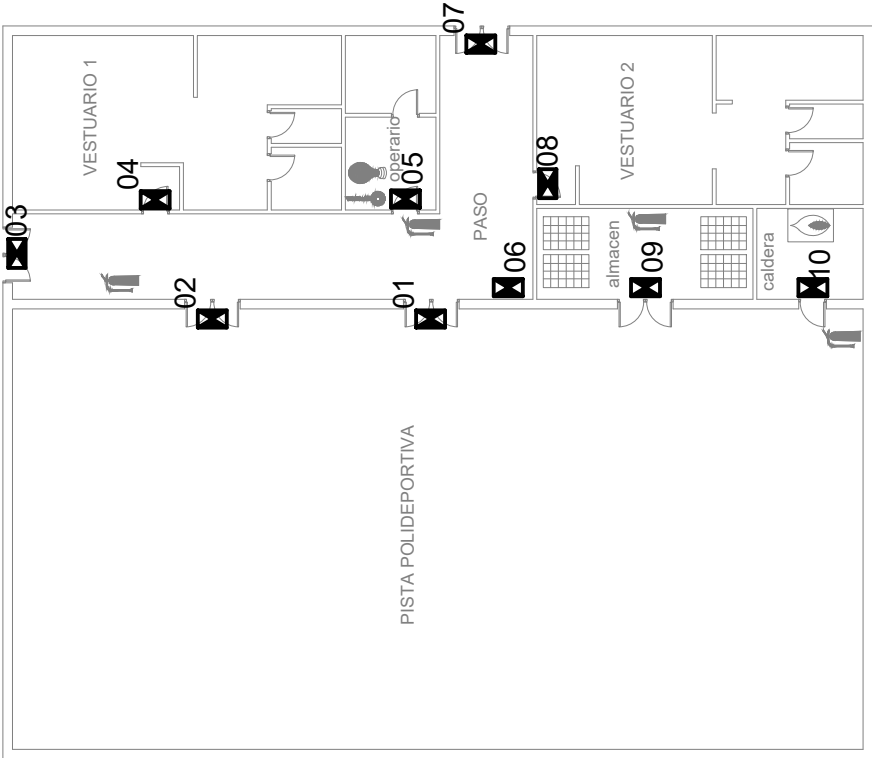

LEYENDA DE SIMBOLOS

	CALDERA		CUADRO DE CANASTAS		CUADRO DE LUCES		CAMARAS VIDEOVIGILANCIA		EXTINTOR
	CAJETIN DE LLAVES		JAULAS DE MATERIAL		CUADRO DE CORTINA		ALARMA		Luminaria de emergencia

REPRESENTACIÓN LUMINARIAS EN PISTAS
POLIDEPORTIVAS DE LOGROÑO

Peticionario



Dirección:
P.M. MADRID MANILA
Logroño (LA RIOJA)


Escalas
S/E

Fecha

T. Papel: A4

Plano
Reforma 04.1

Plano de: ALUMBRADO VESTUARIOS

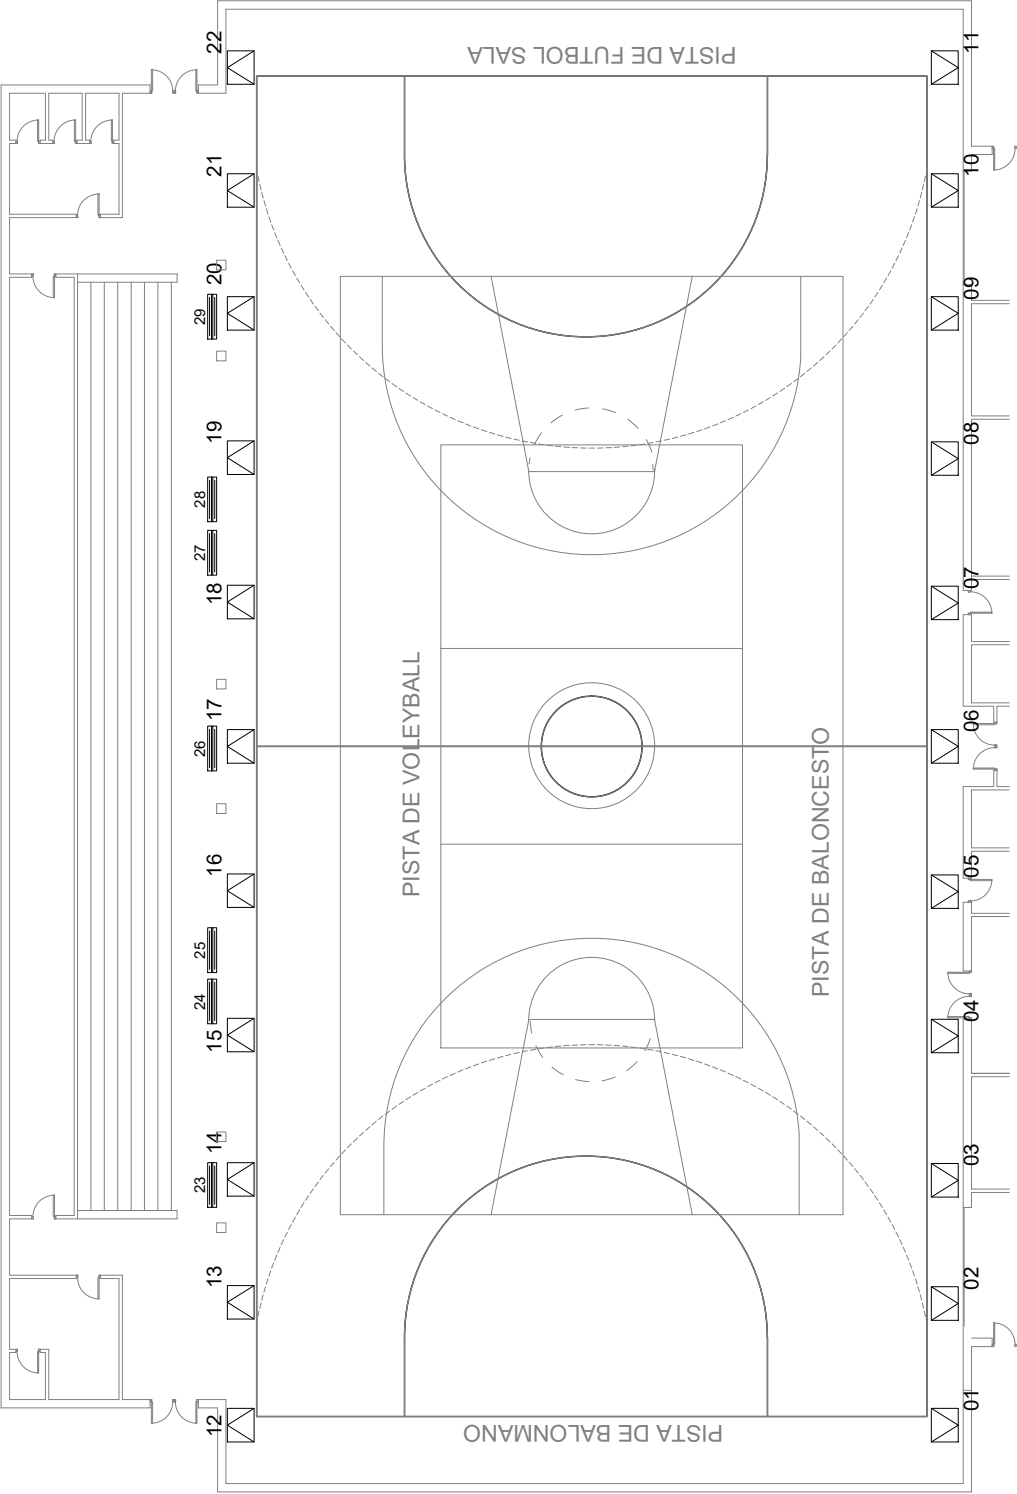


JUEGOS A PRACTICAR:
PISTA DE FUTBOL SALA
PISTA DE BALONMANO
PISTA DE BALONCESTO
PISTA DE VOLEYBALL

- PROYECTORES PISTA (22 Unidades, altura 10 m)
- LUMINARIA FLUORESCENTE (7 Unidades, altura 10 m)

REPRESENTACIÓN LUMINARIAS EN PISTAS POLIDEPORTIVAS DE LOGROÑO

Peticionario

Dirección:
P.M. JUAN YAGÜE
Logroño (LA RIOJA)

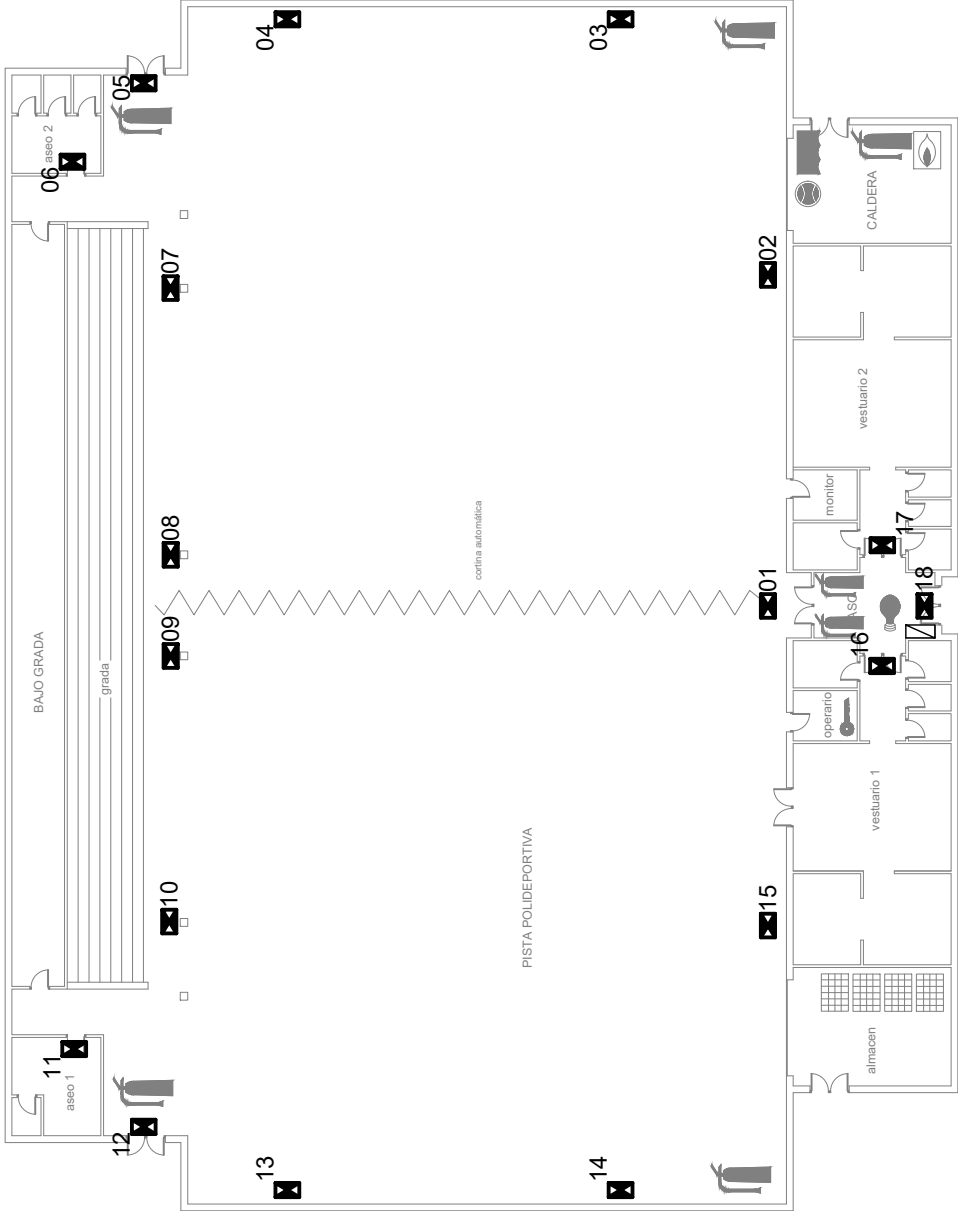

LEYENDA DE SIMBOLOS

REPRESENTACIÓN LUMINARIAS EN PISTAS
POLIDEPORTIVAS DE LOGROÑO

Peticionario




Dirección:
P.M. JUAN YAGÜE
Logroño (LA RIOJA)

Fecha

Escalas
S/E

T. Papel: A4
Plano
Reforma 02.1

Plano de: **ALUMBRADO DE EMERGENCIA Y ELEMENTOS DE LA INSTALACIÓN**

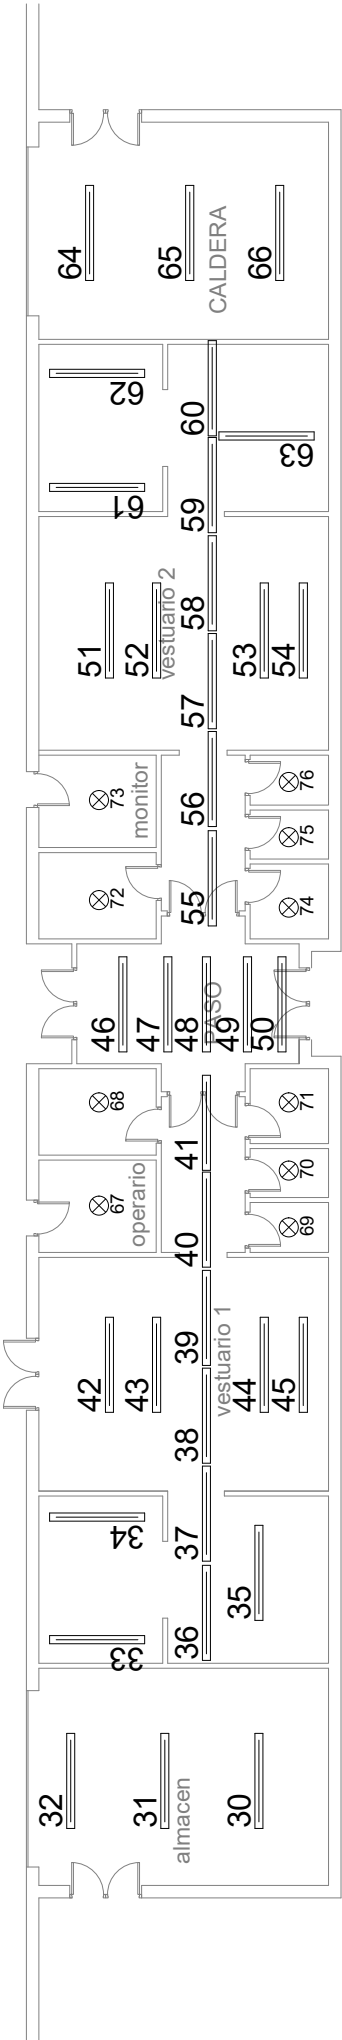


 LUMINARIA FLUORESCENTE (37 Unidades, altura 2.5m)

 LUMINARIA INCANDESCENTE (10 Unidades, altura 2.5m)

[illegible]

PROYECTORES PISTA SUSPENDIDOS (35 Unidades, altura 9m)

PROYECTORES DE PISTA EN PARED POTENCIA (5 Unidades, altura 8m)

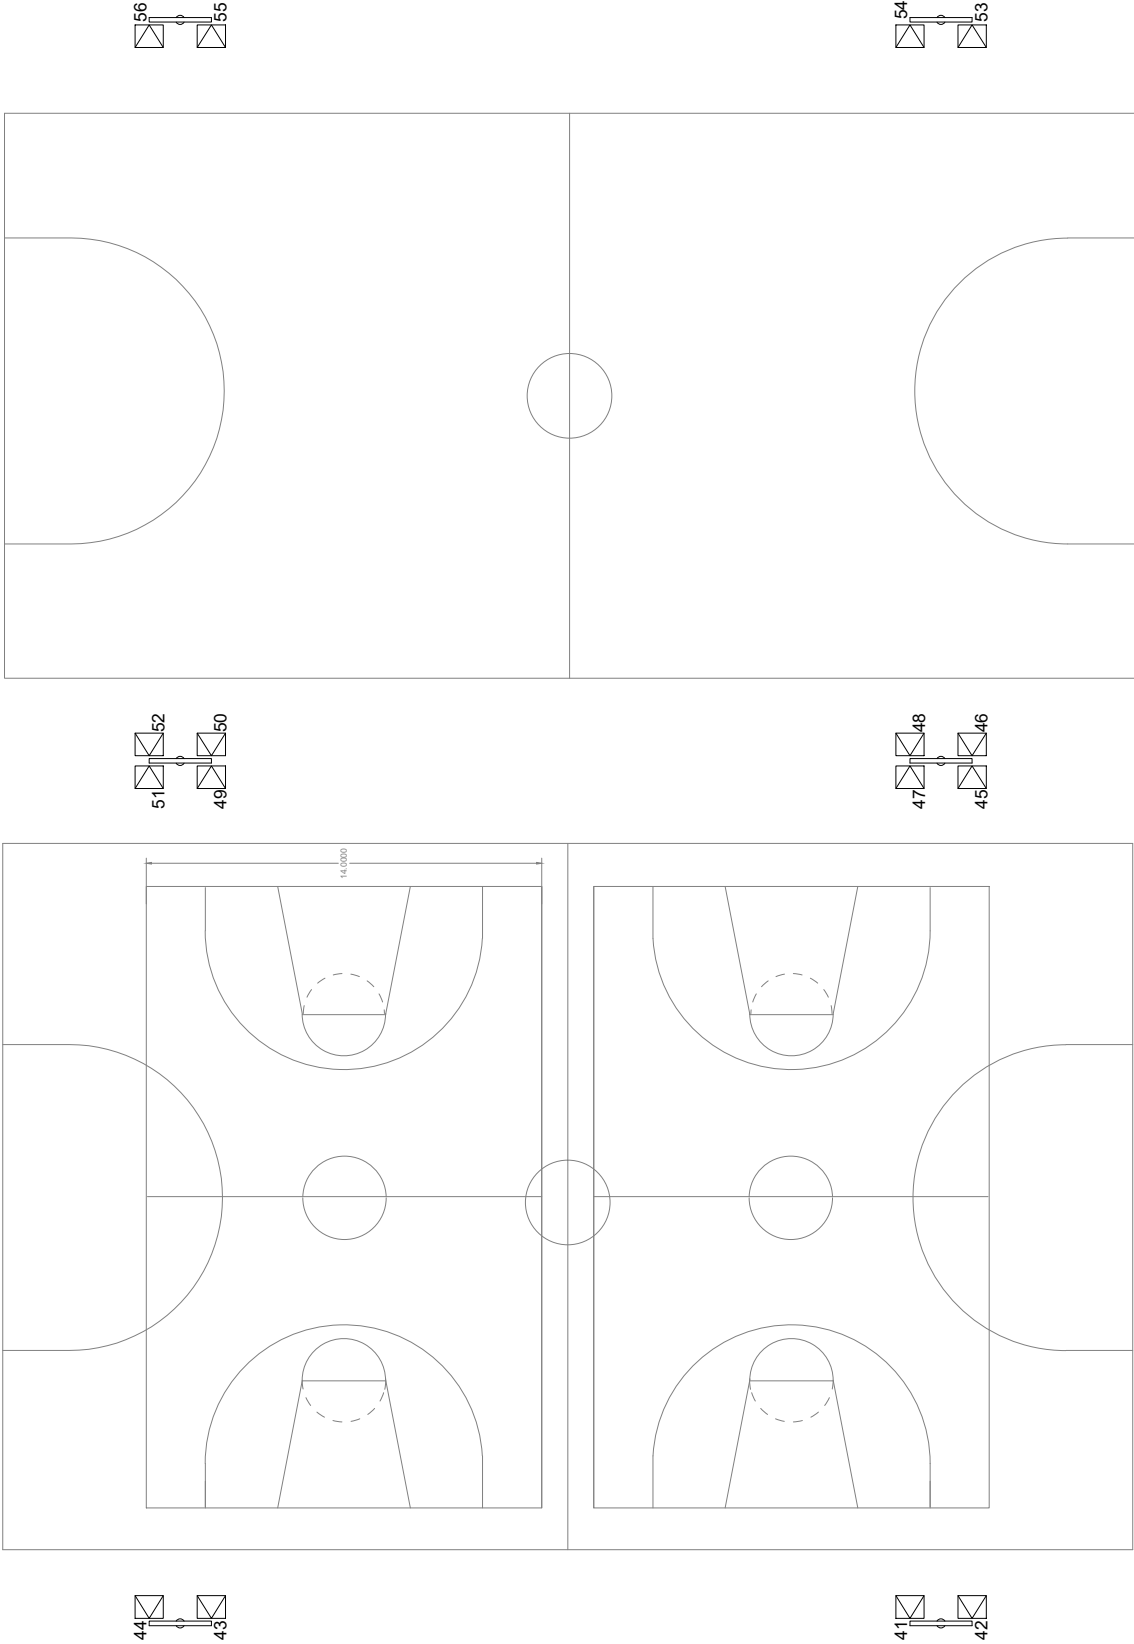

REPRESENTACIÓN LUMINARIAS EN PISTAS POLIDEPORTIVAS DE LOGROÑO

Peticionario




Dirección:
P. M. VICENTE OCHOA
Logroño (LA RIOJA)

Fecha

Escalas
S/E

T. Papel: **A4**
Plano
Reforma **02.1**

Plano de: **ALUMBRADO PISTA EXTERIOR**

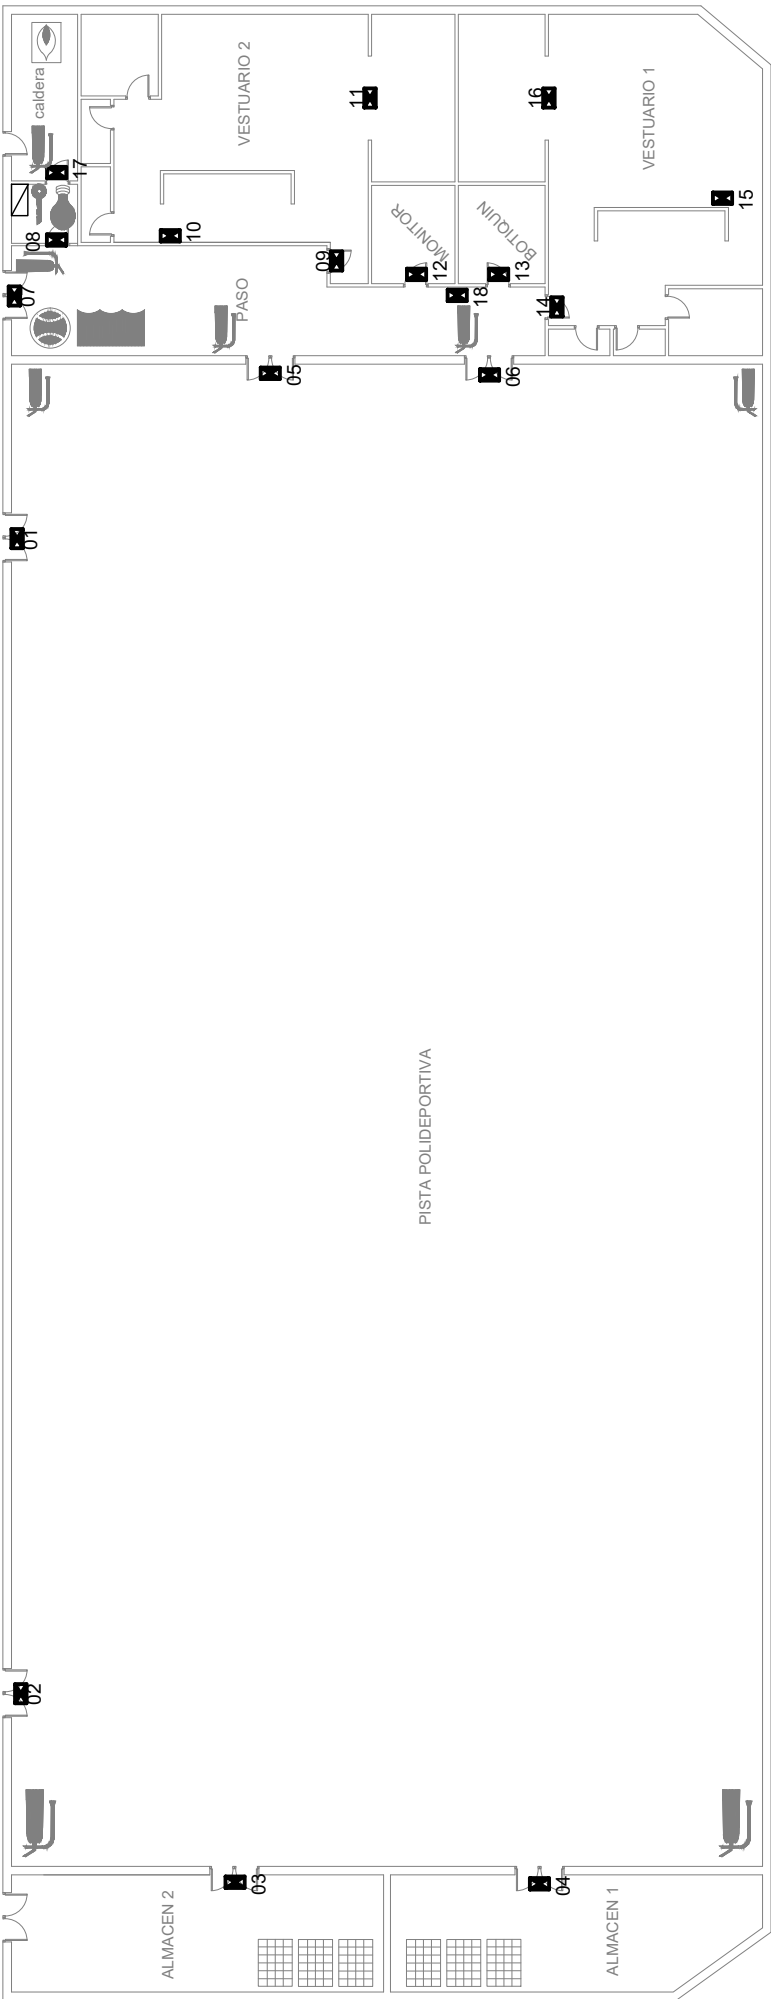

LEYENDA DE SIMBOLOS

	CALDERA		CUADRO DE CANASTAS		CUADRO DE LUCES		CAMARAS VIDEOVIGILANCIA		EXTINTOR		CUADRO ELECTRICO
	CAJETIN DE LLAVES		JAUHAS DE MATERIAL		CUADRO DE CORTINA		ALARMA		LUMINARIA DE EMERGENCIA		

REPRESENTACIÓN LUMINARIAS EN PISTAS
POLIDEPORTIVAS DE LOGROÑO

Peticionario

Dirección:

P. M. VICENTE OCHOA

Logroño (LA RIOJA)

Escalas

S/E


Fecha

T. Papel: A4

Plano

Reforma

03.1

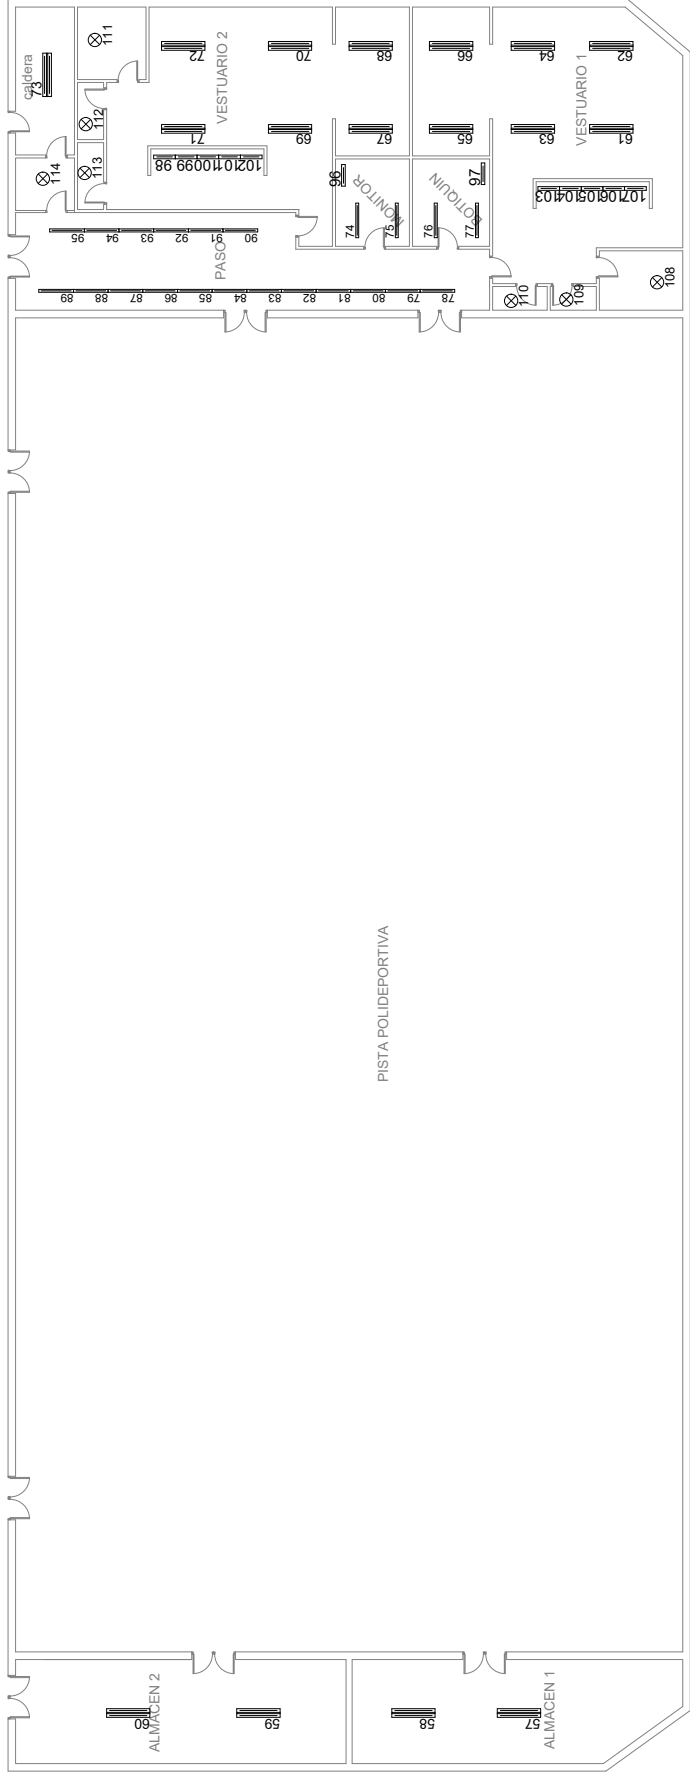

	PANTALLA FLUORESCENTE	(12 Unidades)
	PANTALLA FLUORESCENTE	(22 Unidades)
	PANTALLA FLUORESCENTE 2	(17 Unidades)
	LÁMPARA	(7Unidades)

REPRESENTACIÓN LUMINARIAS EN PISTAS POLIDEPORTIVAS DE LOGROÑO

Peticionario




Dirección:
P.M. VICENTE OCHOA
Logroño (LA RIOJA)

Escalas
S/E

Fecha

T. Papel: **A4**
Plano
Reforma **04.1**

Plano de: **ALUMBRADO INTERIOR**

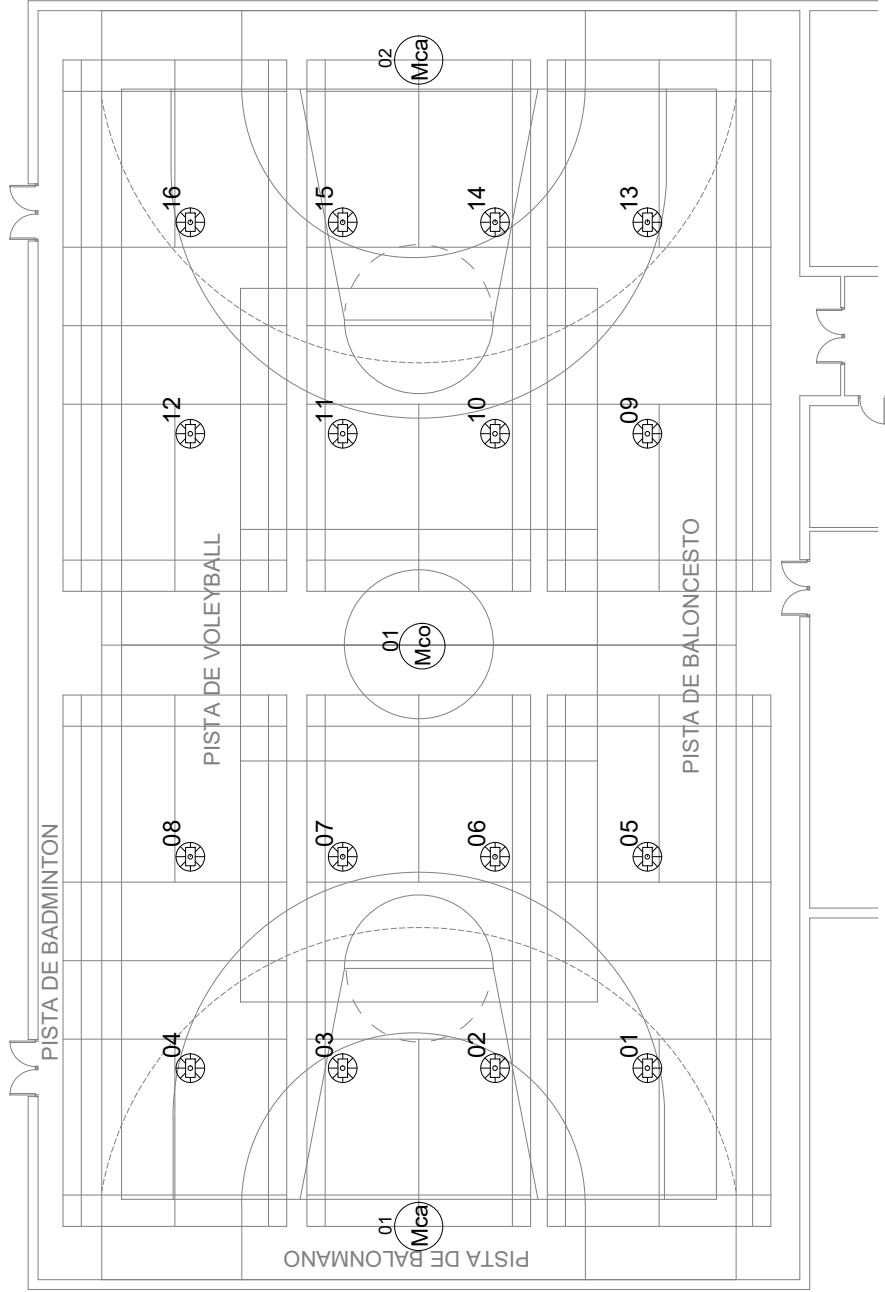

JUEGOS A PRACTICAR:
PISTA DE BALONMANO
6 PISTAS DE BADMINTON
PISTA DE BALONCESTO
PISTA DE VOLEYBALL

PROYECTORES DE PISTA (16 Unidades, altura 10 m)
MOTOR DE CORTINA (1Unidad, altura 10 m)
MOTOR DE CANASTA (2Unidades, altura 10 m)

REPRESENTACIÓN LUMINARIAS EN PISTAS
POLIDEPORTIVAS DE LOGROÑO

Peticionario




Dirección:
P.M. MURRIETA
Logroño (LA RIOJA)

Escalas
S/E

Fecha

T. Papel: A4
Plano
Reforma 01.1

Plano de: **ALUMBRADO PISTA INTERIOR, MOTORES CANASTAS Y CORTINAS**

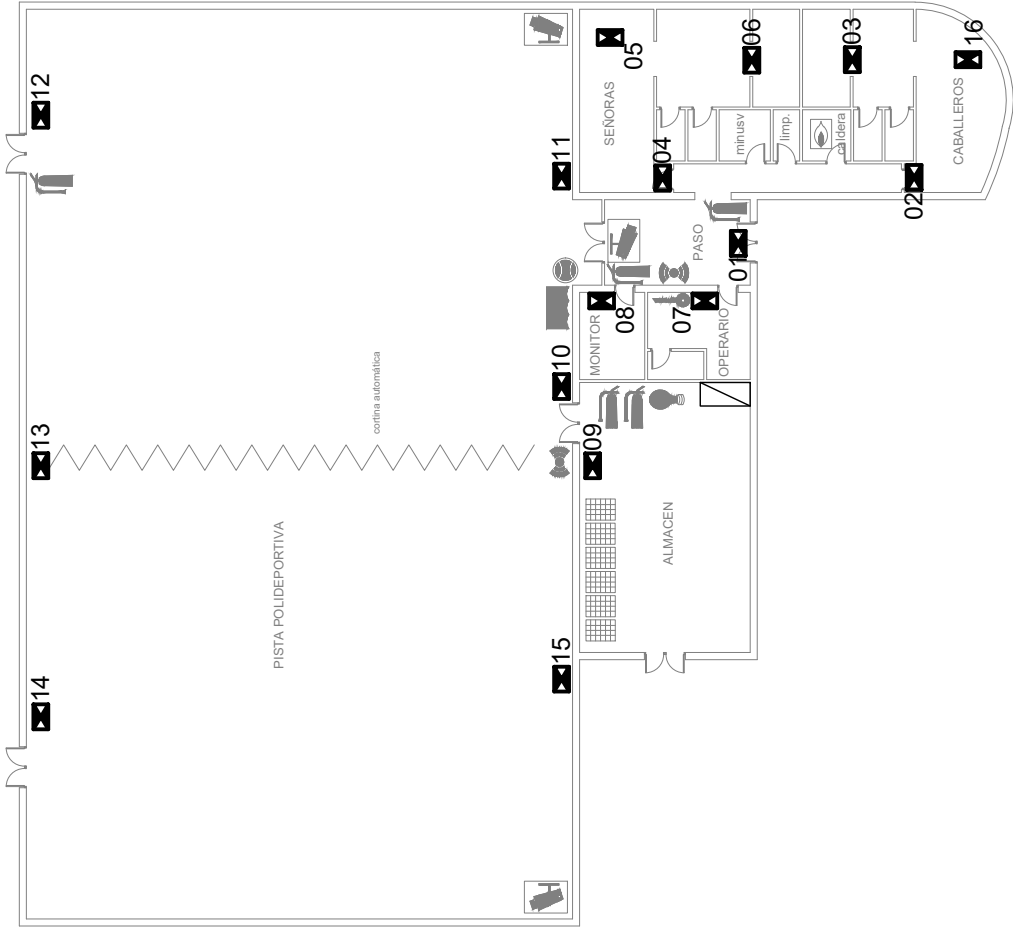

Ubicación Plano	Altura montaje
1	2.5
2	2.5
3	2.5
4	2.5
5	2.5
6	2.5
7	2.5
8	2.5
9	2.5
10	3
11	3
12	3
13	3
14	3
15	3
16	3

LEYENDA DE SIMBOLOS

CALDERA

CAJETIN DE LLAVES

CUADRO DE CANASTÁS

CUADRO DE LUCES

JAULAS DE MATERIAL

CAMARAS VIDEOVIGILANCIA

ALARMA

CUADRO ELECTRICO

EXTINTOR

LUMINARIA DE EMERGENCIA

REPRESENTACIÓN LUMINARIAS EN PISTAS
POLIDEPORTIVAS DE LOGROÑO

Peticionario



Dirección:
P.M. MURRIETA
Logroño (LA RIOJA)


Escalas
S/E

Fecha

T. Papel: A4

Plano
Reforma

02.1

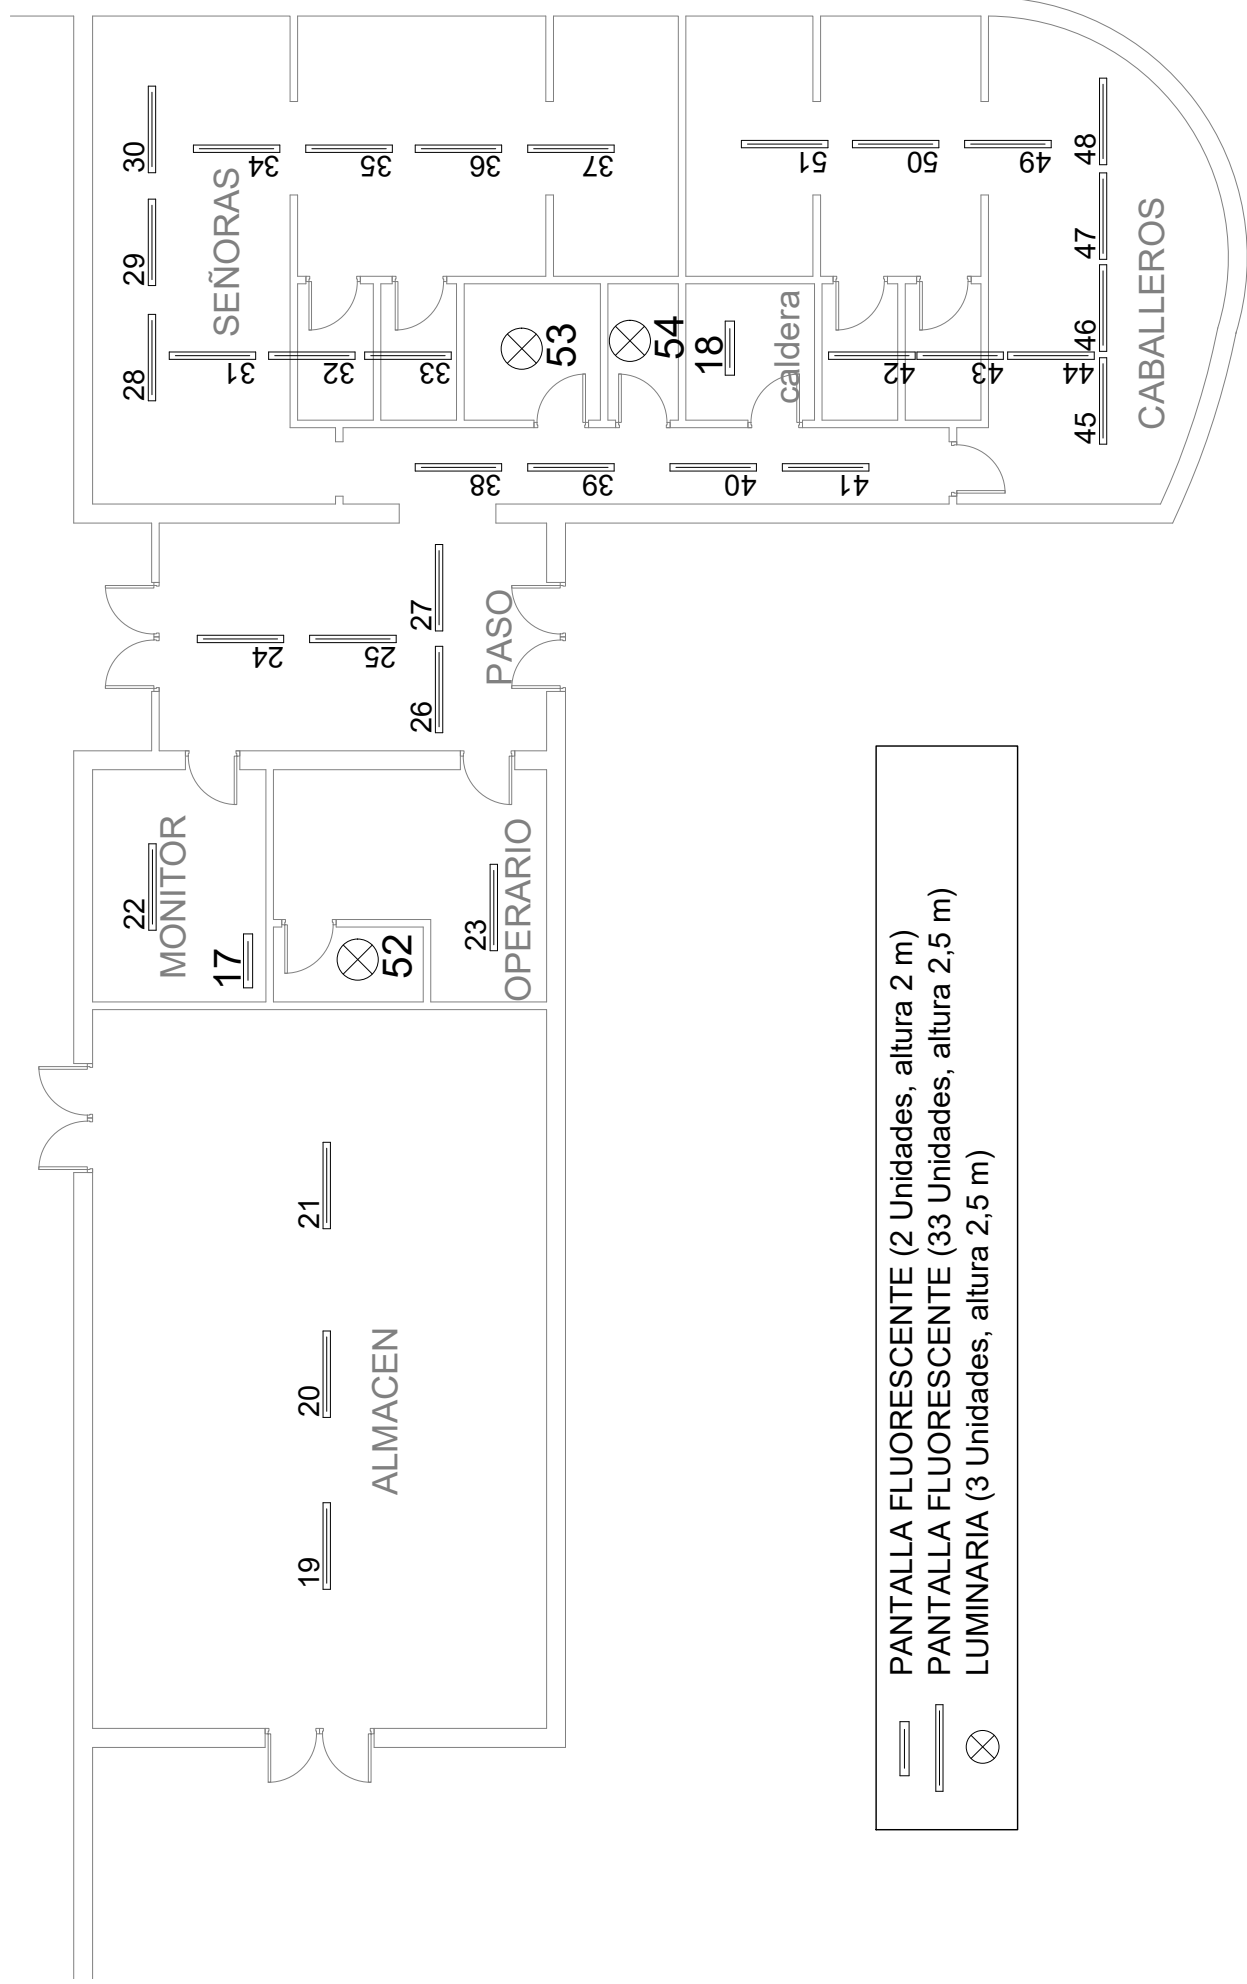

- PANTALLA FLUORESCENTE (2 Unidades, altura 2 m)
- PANTALLA FLUORESCENTE (33 Unidades, altura 2,5 m)
- LUMINARIA (3 Unidades, altura 2,5 m)

REPRESENTACIÓN LUMINARIAS EN PISTAS POLIDEPORTIVAS DE LOGROÑO

Peticionario



Dirección:
P. M. MURRIETA
Logroño (LA RIOJA)


Escalas
S/E

Fecha

T. Papel: A4
Plano
Reforma 03.1


Plano de: **ALUMBRADO INTERIOR**

Pista Interior de P.M. MILENARIO DE LA LENGUA

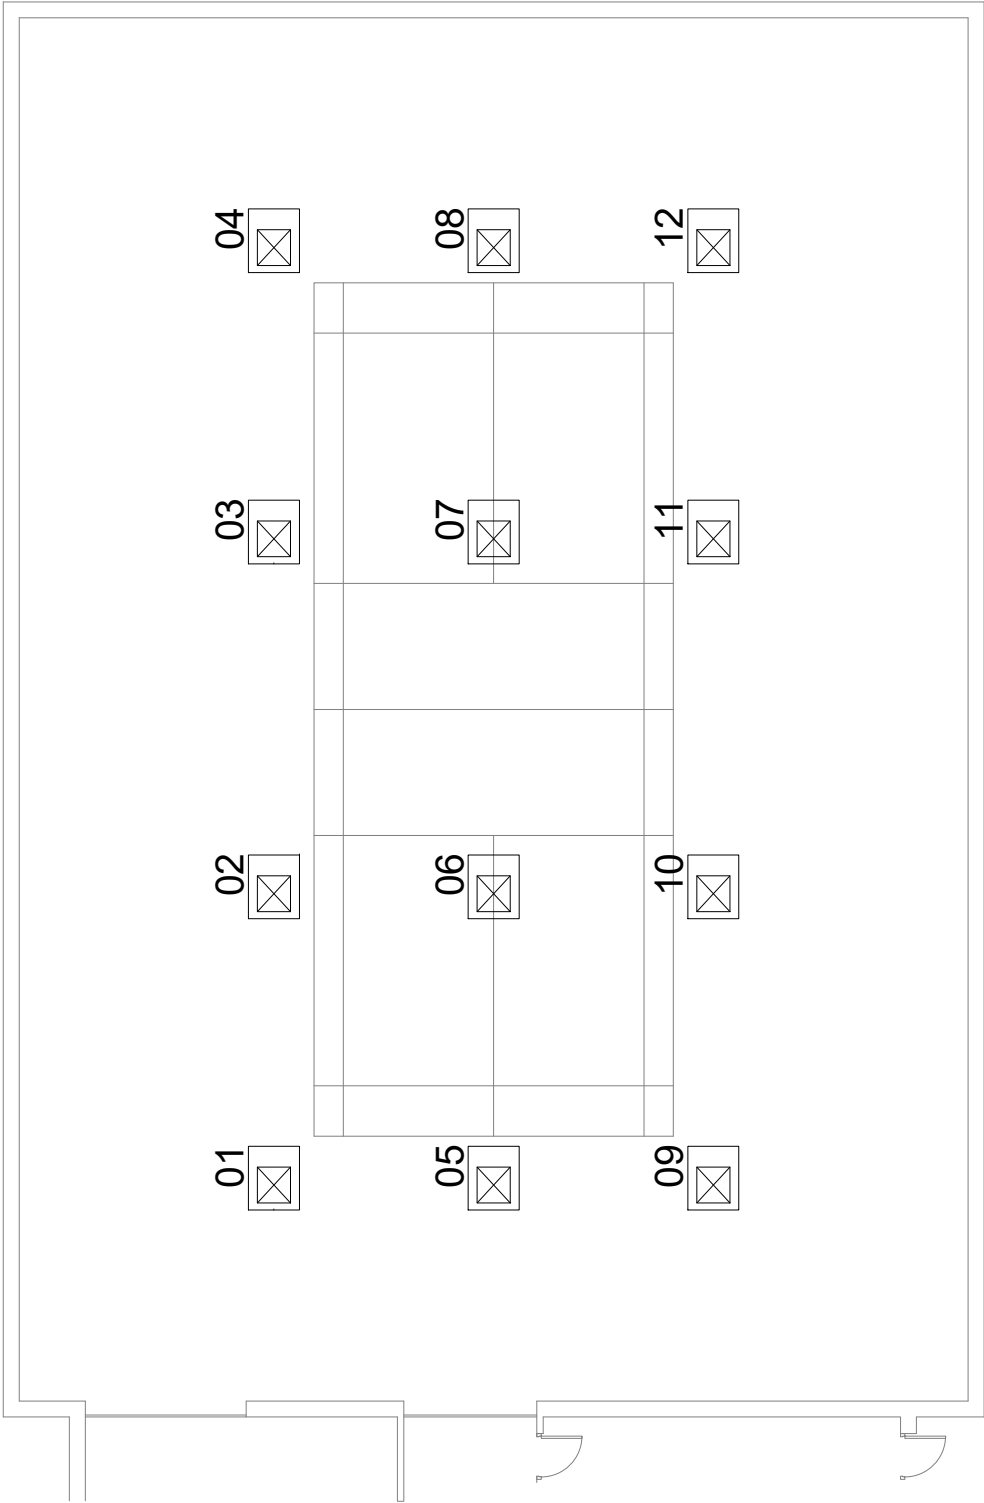

 PROYECTORES PISTA INTERIOR (12 Unidades, altura 7m)

REPRESENTACIÓN LUMINARIAS EN PISTAS POLIDEPORTIVAS DE LOGROÑO			Escalas	Fecha
	Dirección: P.M. MILENARIO DE LA LENGUA Logroño (LA RIOJA)		S/E	
	Plano de: ALUMBRADO PISTA INTERIOR		T. Papel: A4	Plano Reforma 01.1

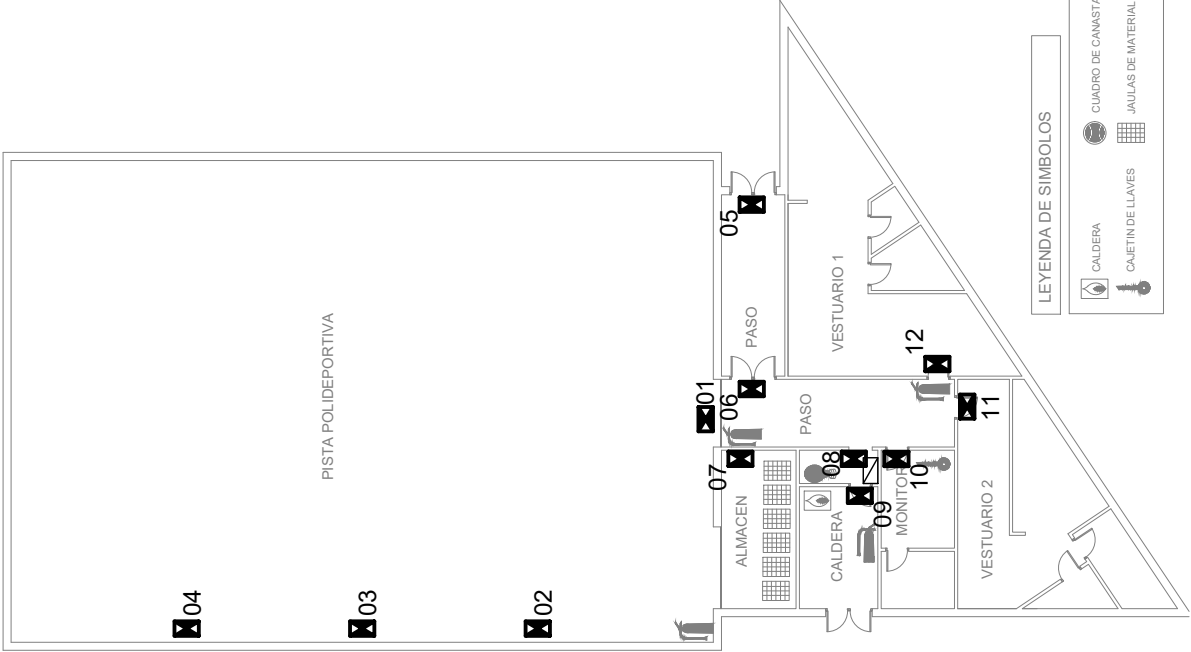

REPRESENTACIÓN LUMINARIAS EN PISTAS
POLIDEPORTIVAS DE LOGROÑO

Peticionario



Dirección:
P.M. MILENARIO DE LA LENGUA
Logroño (LA RIOJA)


Escalas
S/E

Fecha

T. Papel: A4

Plano
Reforma 03.1

Plano de: **ALUMBRADO DE EMERGENCIA Y ELEMENTOS DE LA INTALACIÓN**

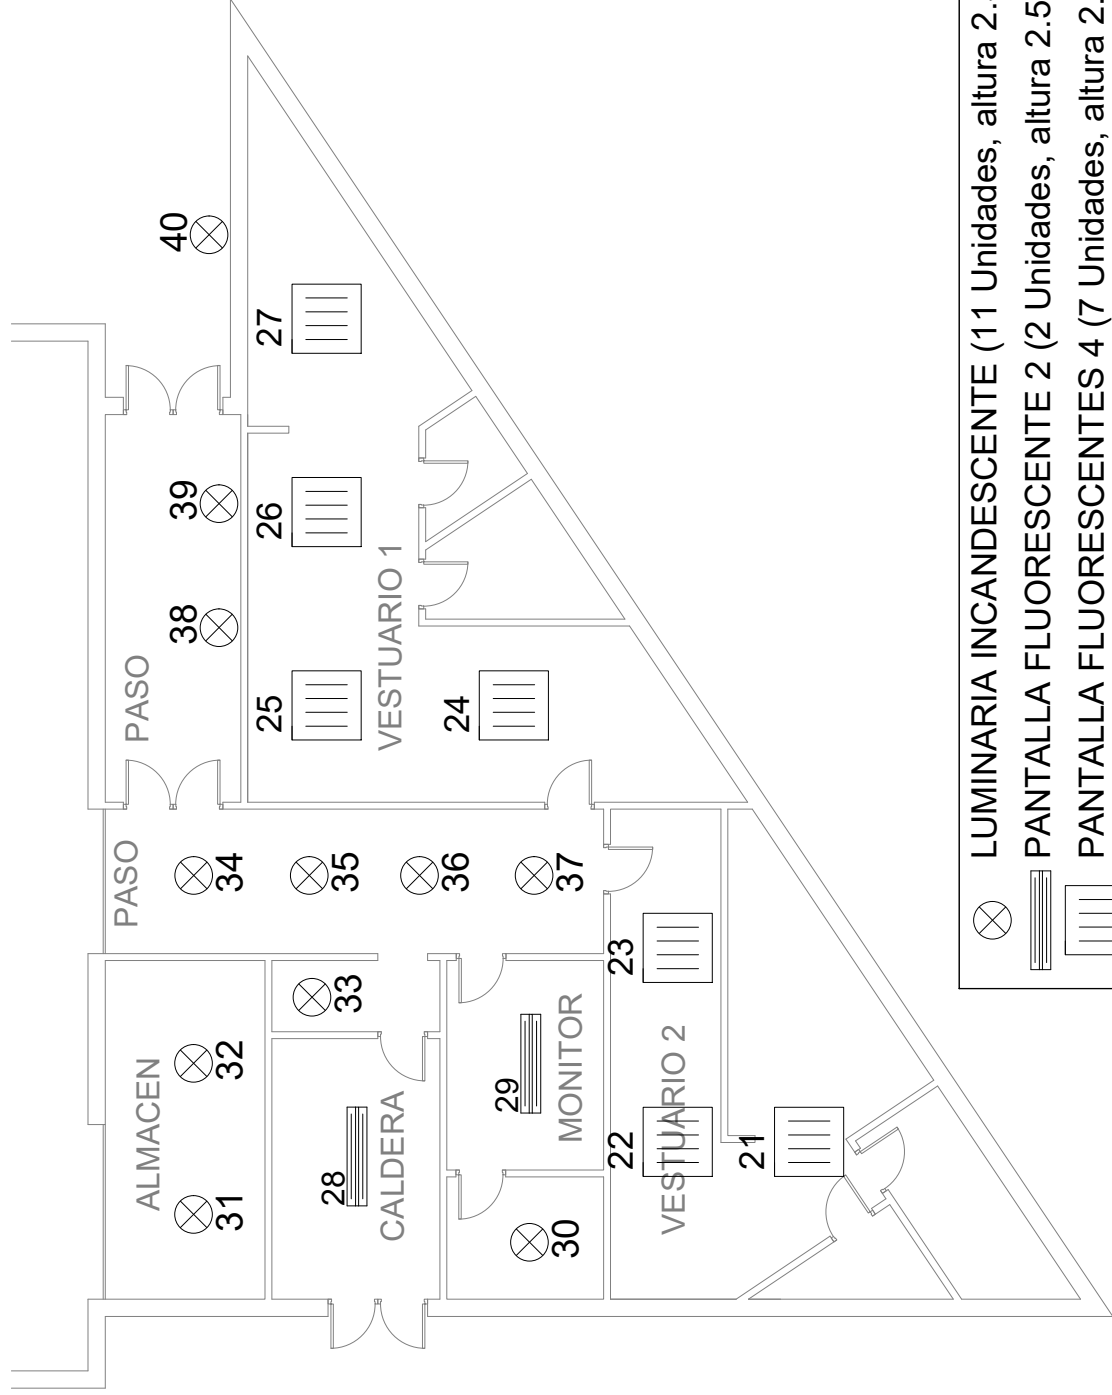

- ⊗ LUMINARIA INCANDESCENTE (11 Unidades, altura 2.5m)
- ▬ PANTALLA FLUORESCENTE 2 (2 Unidades, altura 2.5m)
- ▮ PANTALLA FLUORESCENTES 4 (7 Unidades, altura 2.5m)

REPRESENTACIÓN LUMINARIAS EN PISTAS POLIDEPORTIVAS DE LOGROÑO

Peticionario




Dirección:
P.M. MILENARIO DE LA LENGUA
Logroño (LA RIOJA)

Fecha

Escalas
S/E

T. Papel: **A4**
Plano
Reforma **04.1**

Plano de: **ALUMBRADO INTERIOR**

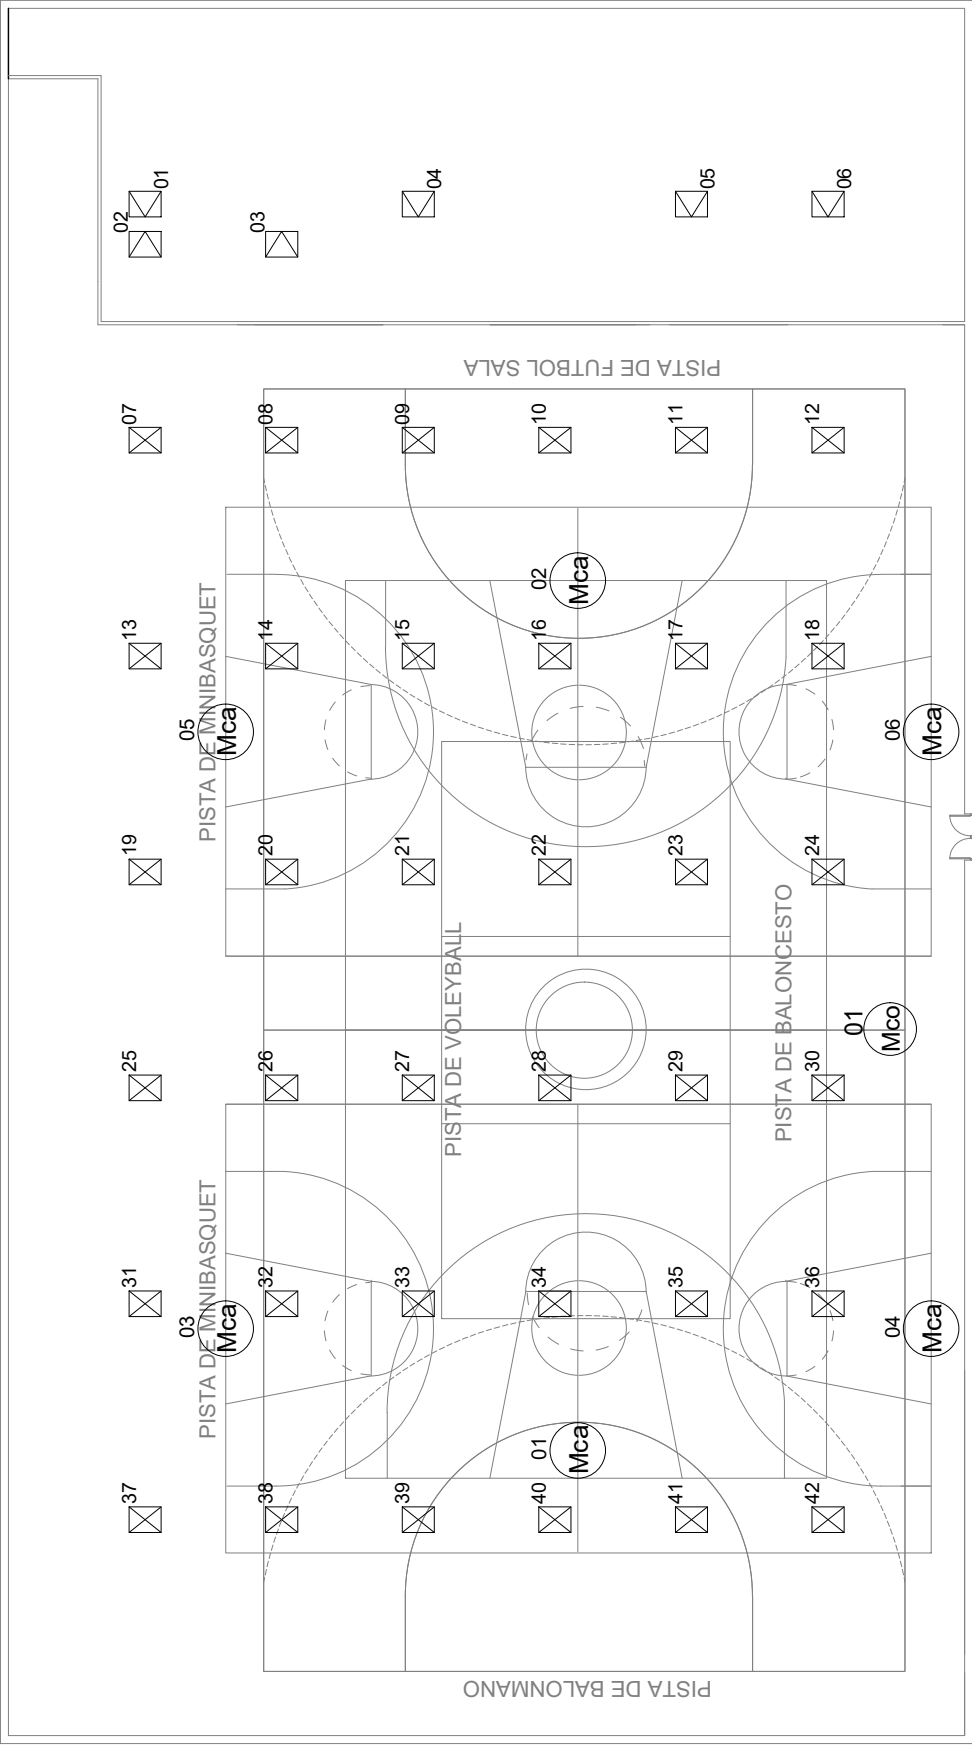

JUEGOS A PRACTICAR:
PISTA DE FUTBOL SALA
PISTA DE BALONMANO
2 PISTAS DE MINIBASQUET
PISTA DE BALONCESTO
PISTA DE VOLEYBALL

- PROYECTOR PISTA (36 Unidades, altura 12m)
- PROYECTOR HALL (6 Unidades, altura 7m)
- MOTOR DE CANASTA (6 Unidades)
- MOTOR DE CORTINA (1 Unidad)

REPRESENTACIÓN LUMINARIAS EN PISTAS POLIDEPORTIVAS DE LOGROÑO

Peticionario




Dirección:
P.M. VALDEGASTEA
Logroño (LA RIOJA)

Escalas
S/E



Fecha

T. Papel: A4
Plano
Reforma 01.1

Plano de: **ALUMBRADO PISTA**

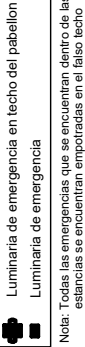



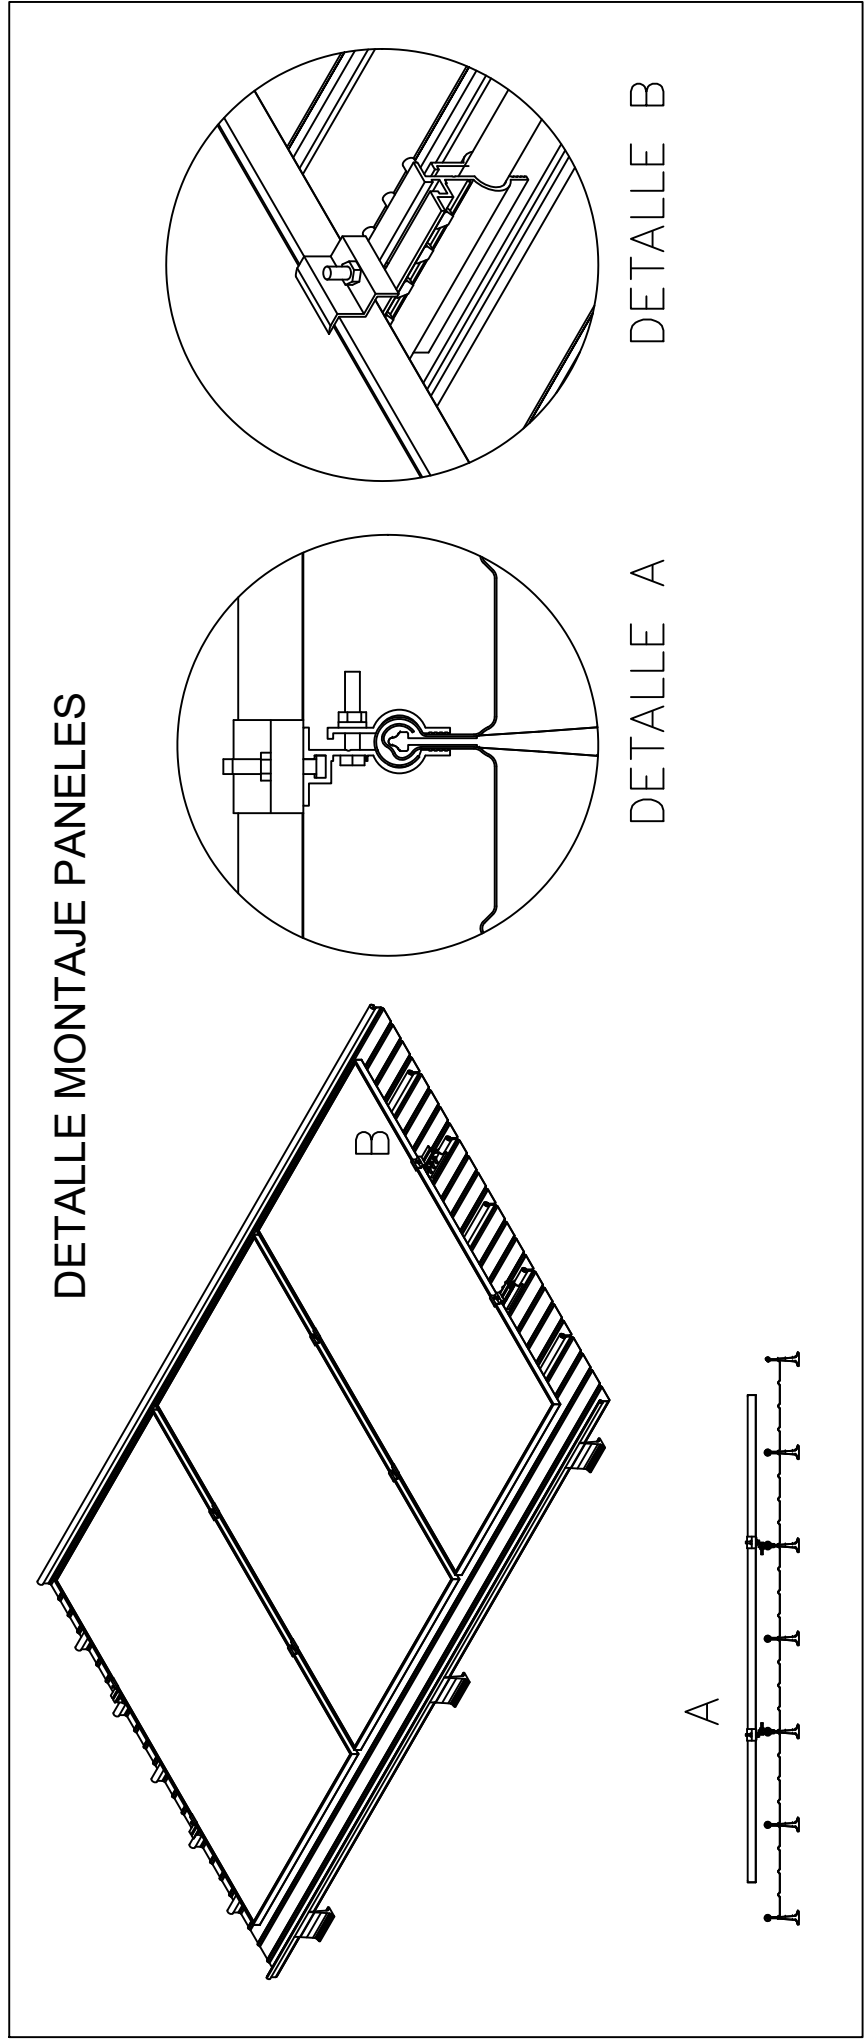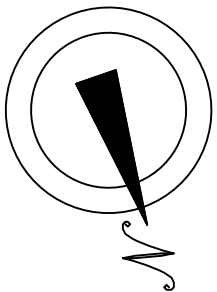

CUBIERTA ESTE 1
15 STRINGS DE 18 PANELES (270) LR4-72HIH 450 M (450W), TOTAL 121.50 KW
CUBIERTA OSTE 1
15 STRINGS DE 18 PANELES (270) LR4-72HIH 450 M (450W), TOTAL 121.50 KW
CUBIERTA ESTE 2
19 STRINGS DE 18 PANELES (342) LR4-72HIH 450 M (450W), TOTAL 153.90 KW
CUBIERTA OESTE 2
20 STRINGS DE 18 PANELES (360) LR4-72HIH 450 M (450W), TOTAL 162.00 KW
CUBIERTA SUR
9 STRINGS DE 18 PANELES (162) LR4-72HIH 450 M (450W), TOTAL 72.90 KW
CUBIERTA INSTALACIONES
3 STRINGS DE 18 PANELES (54) LR4-72HIH 450 M (450W), TOTAL 24.30 KW

