




Situación

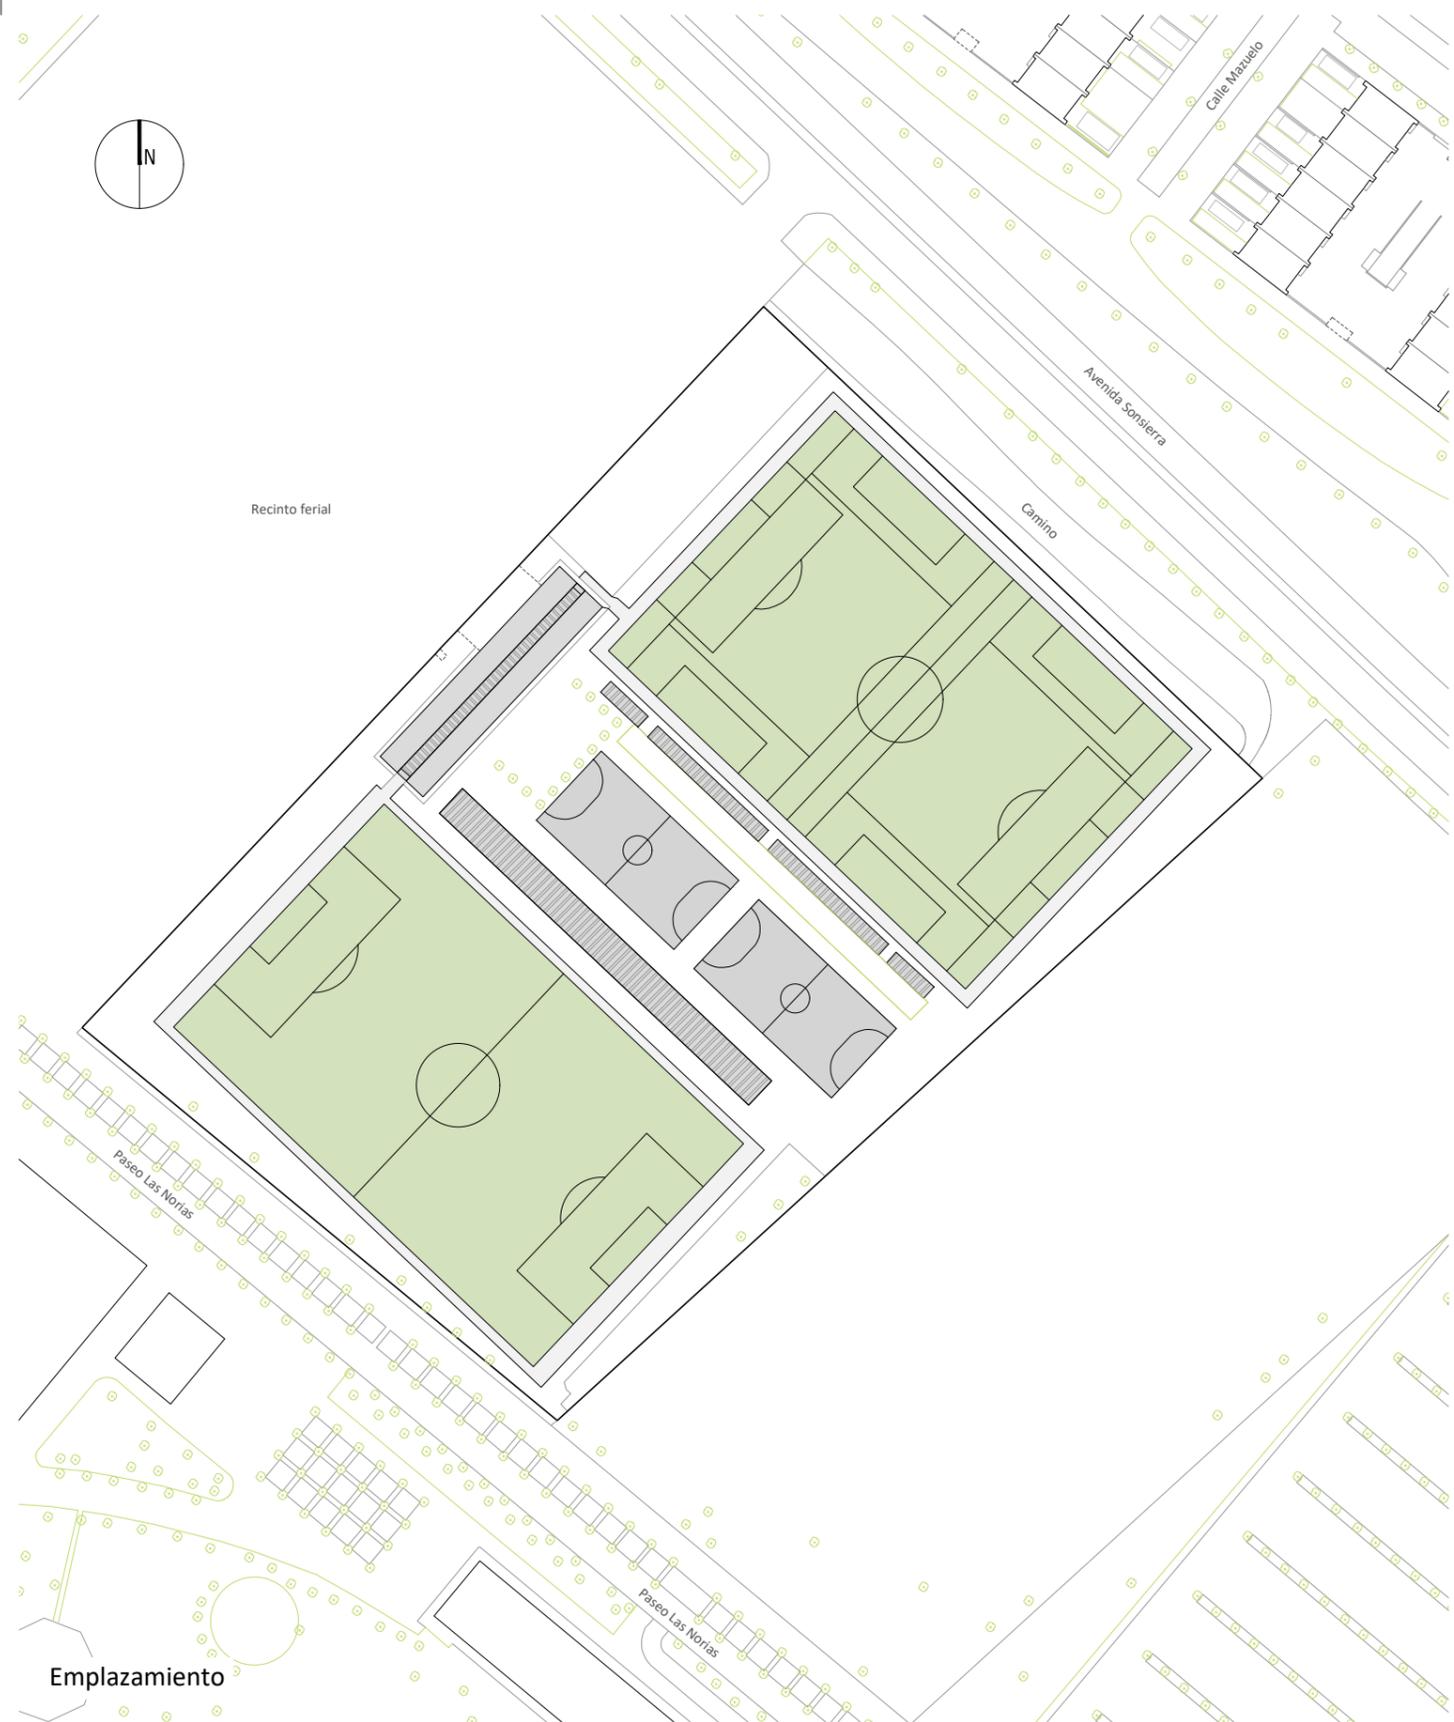

Emplazamiento

 <b>Logroño</b>	Dirección General Arquitectura Regeneración Urbana y Vivienda	Arquitecto: Jesús González Menorca Arquitecta Técnica: Ana Palacios García
Anteproyecto:  Reforma de las instalaciones deportivas Mundial 82.		
Situación y emplazamiento.		E 1/7500 E 1/500 en A3  Marzo 2025