




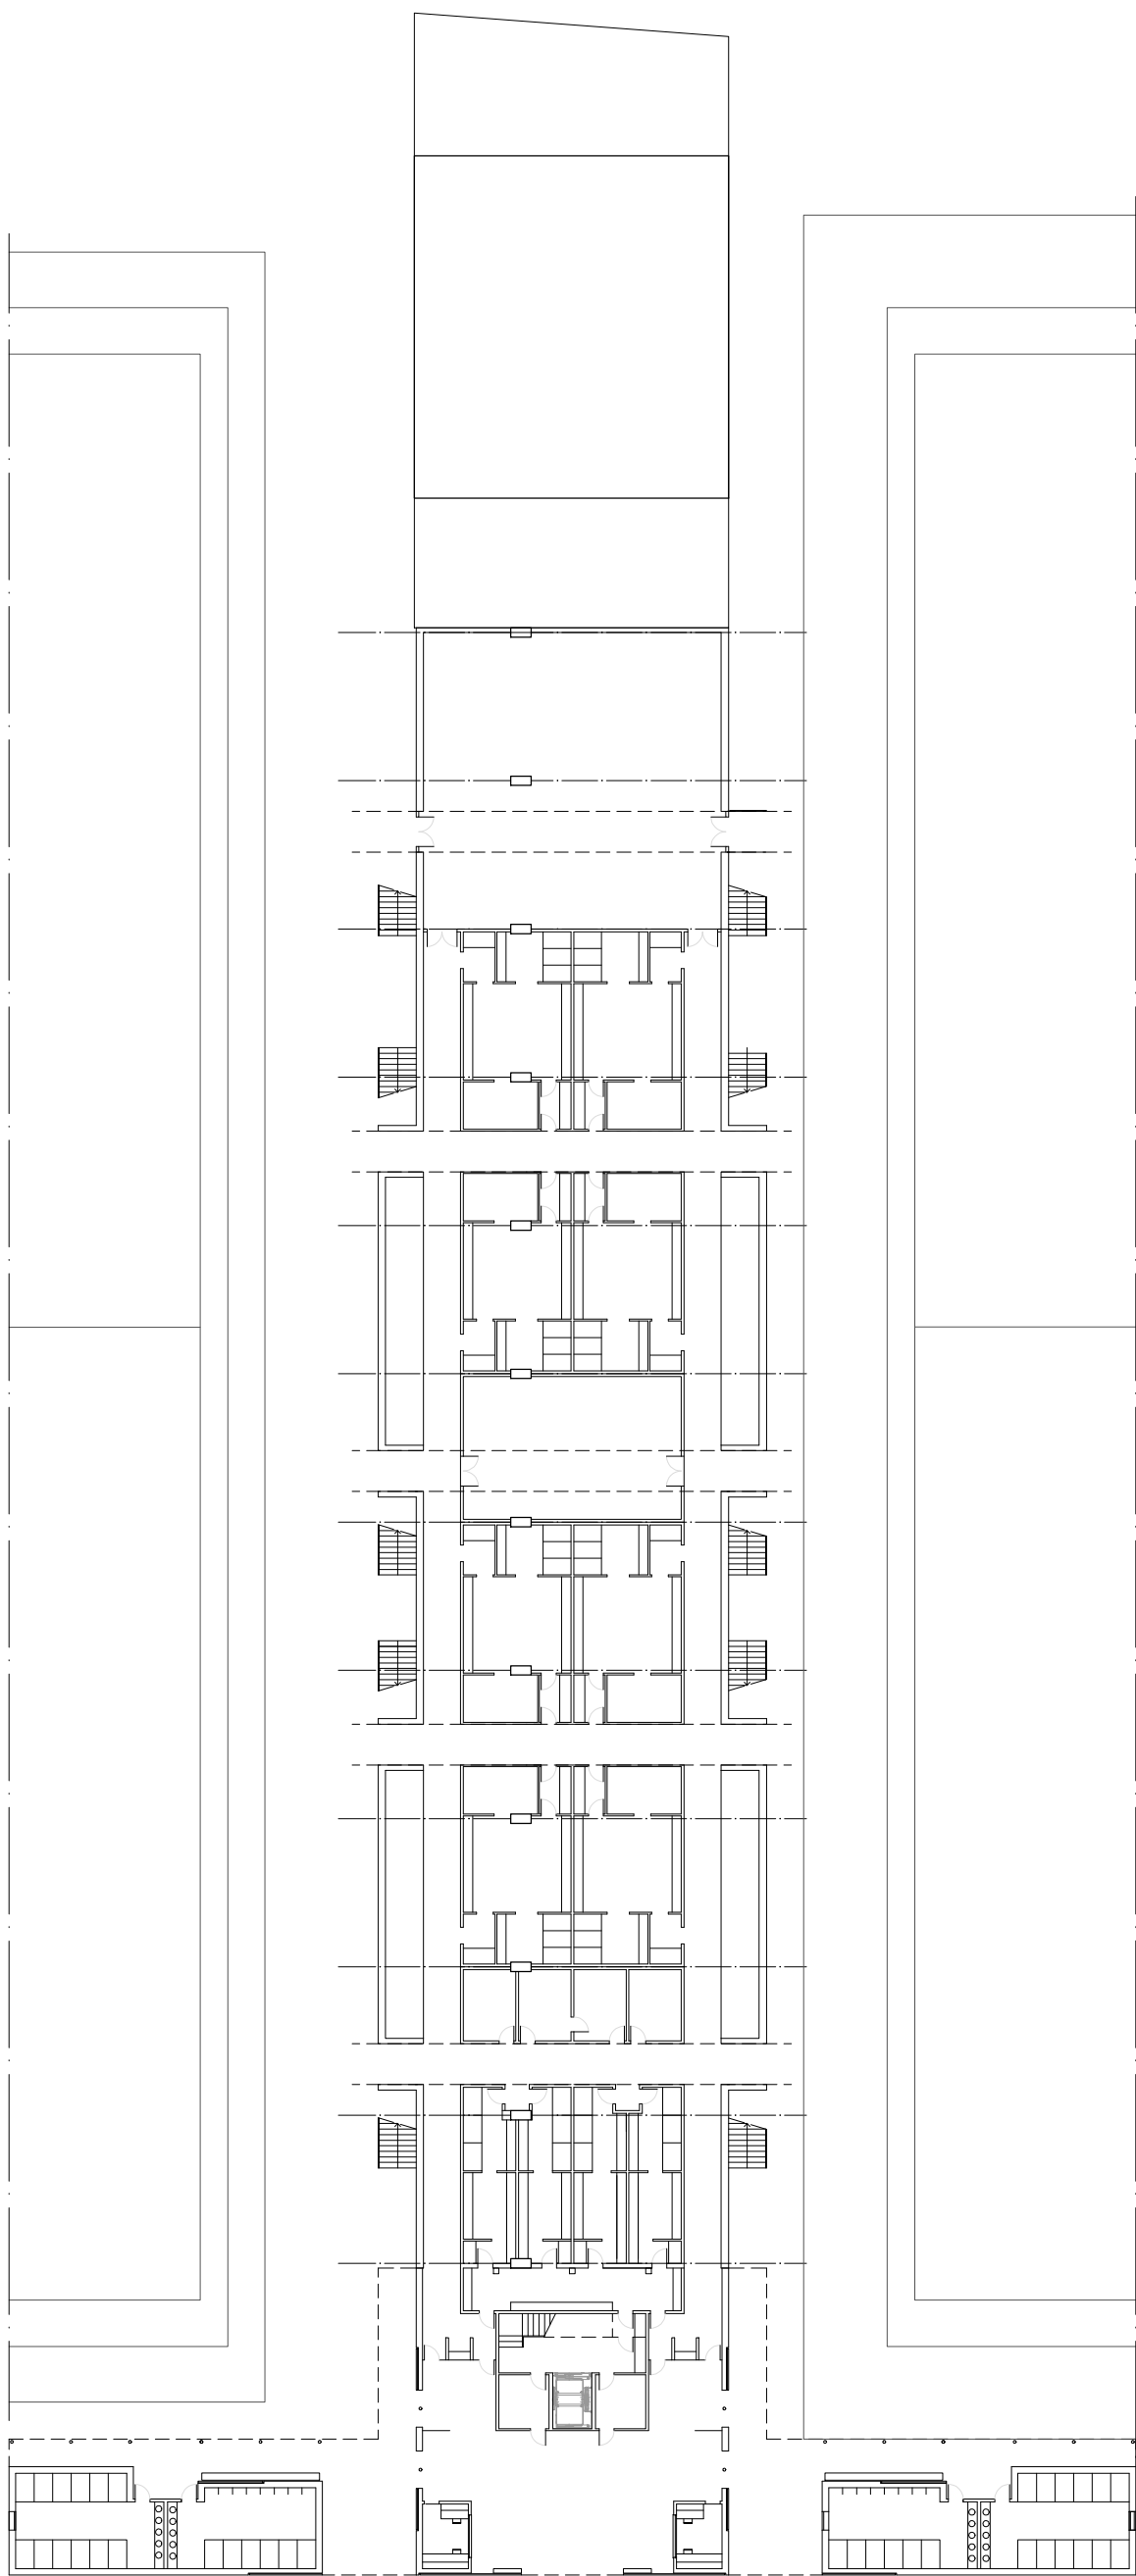


Planta baja.

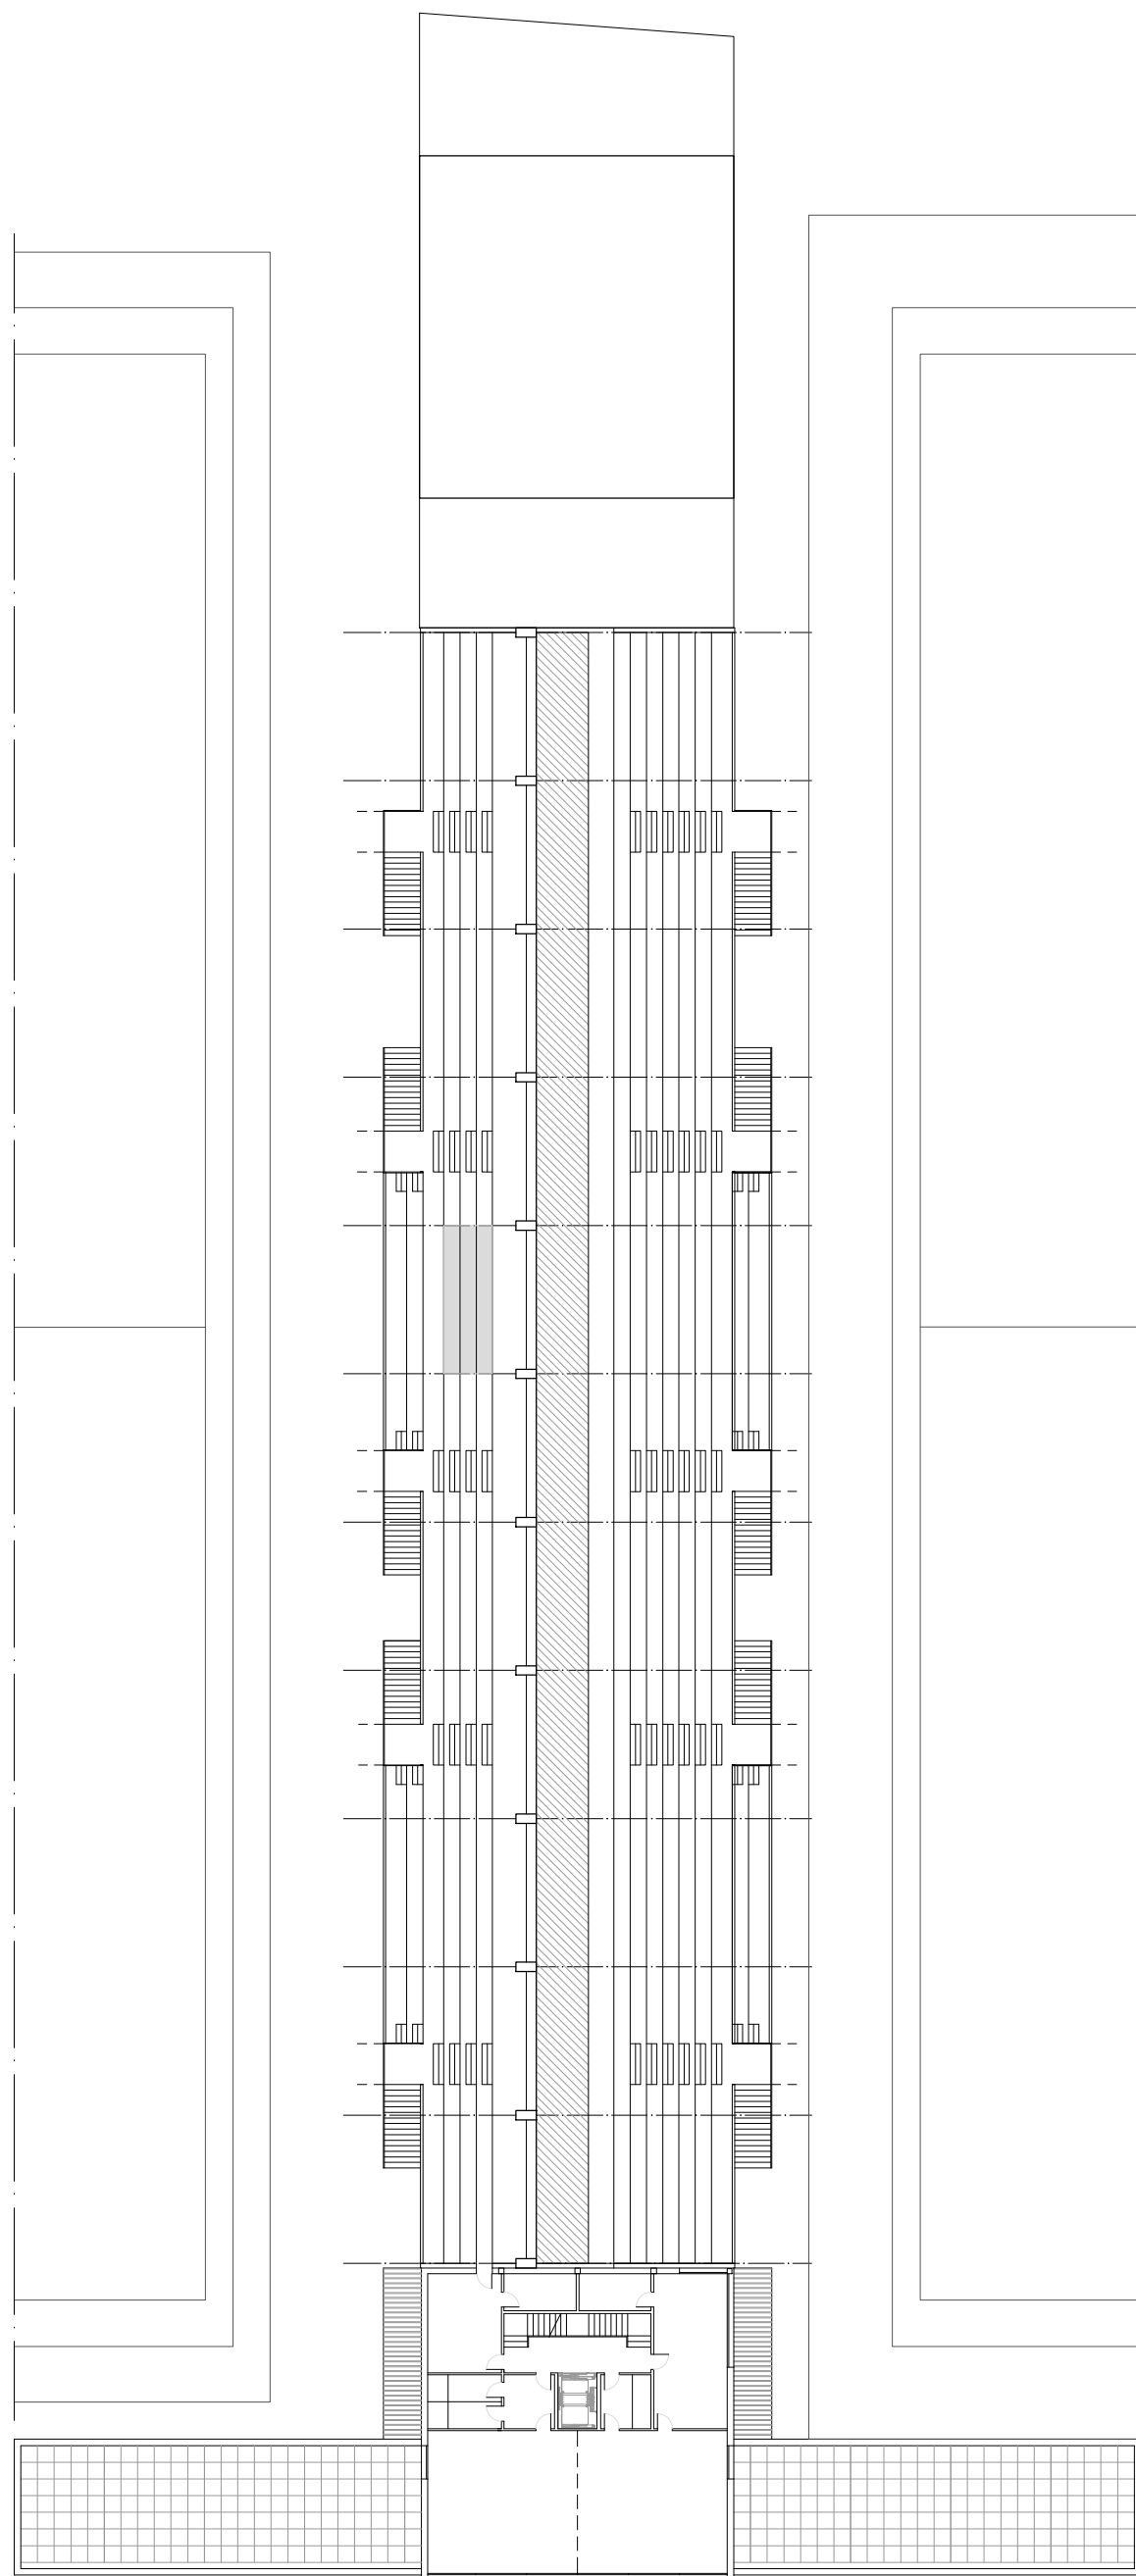

Planta primera.

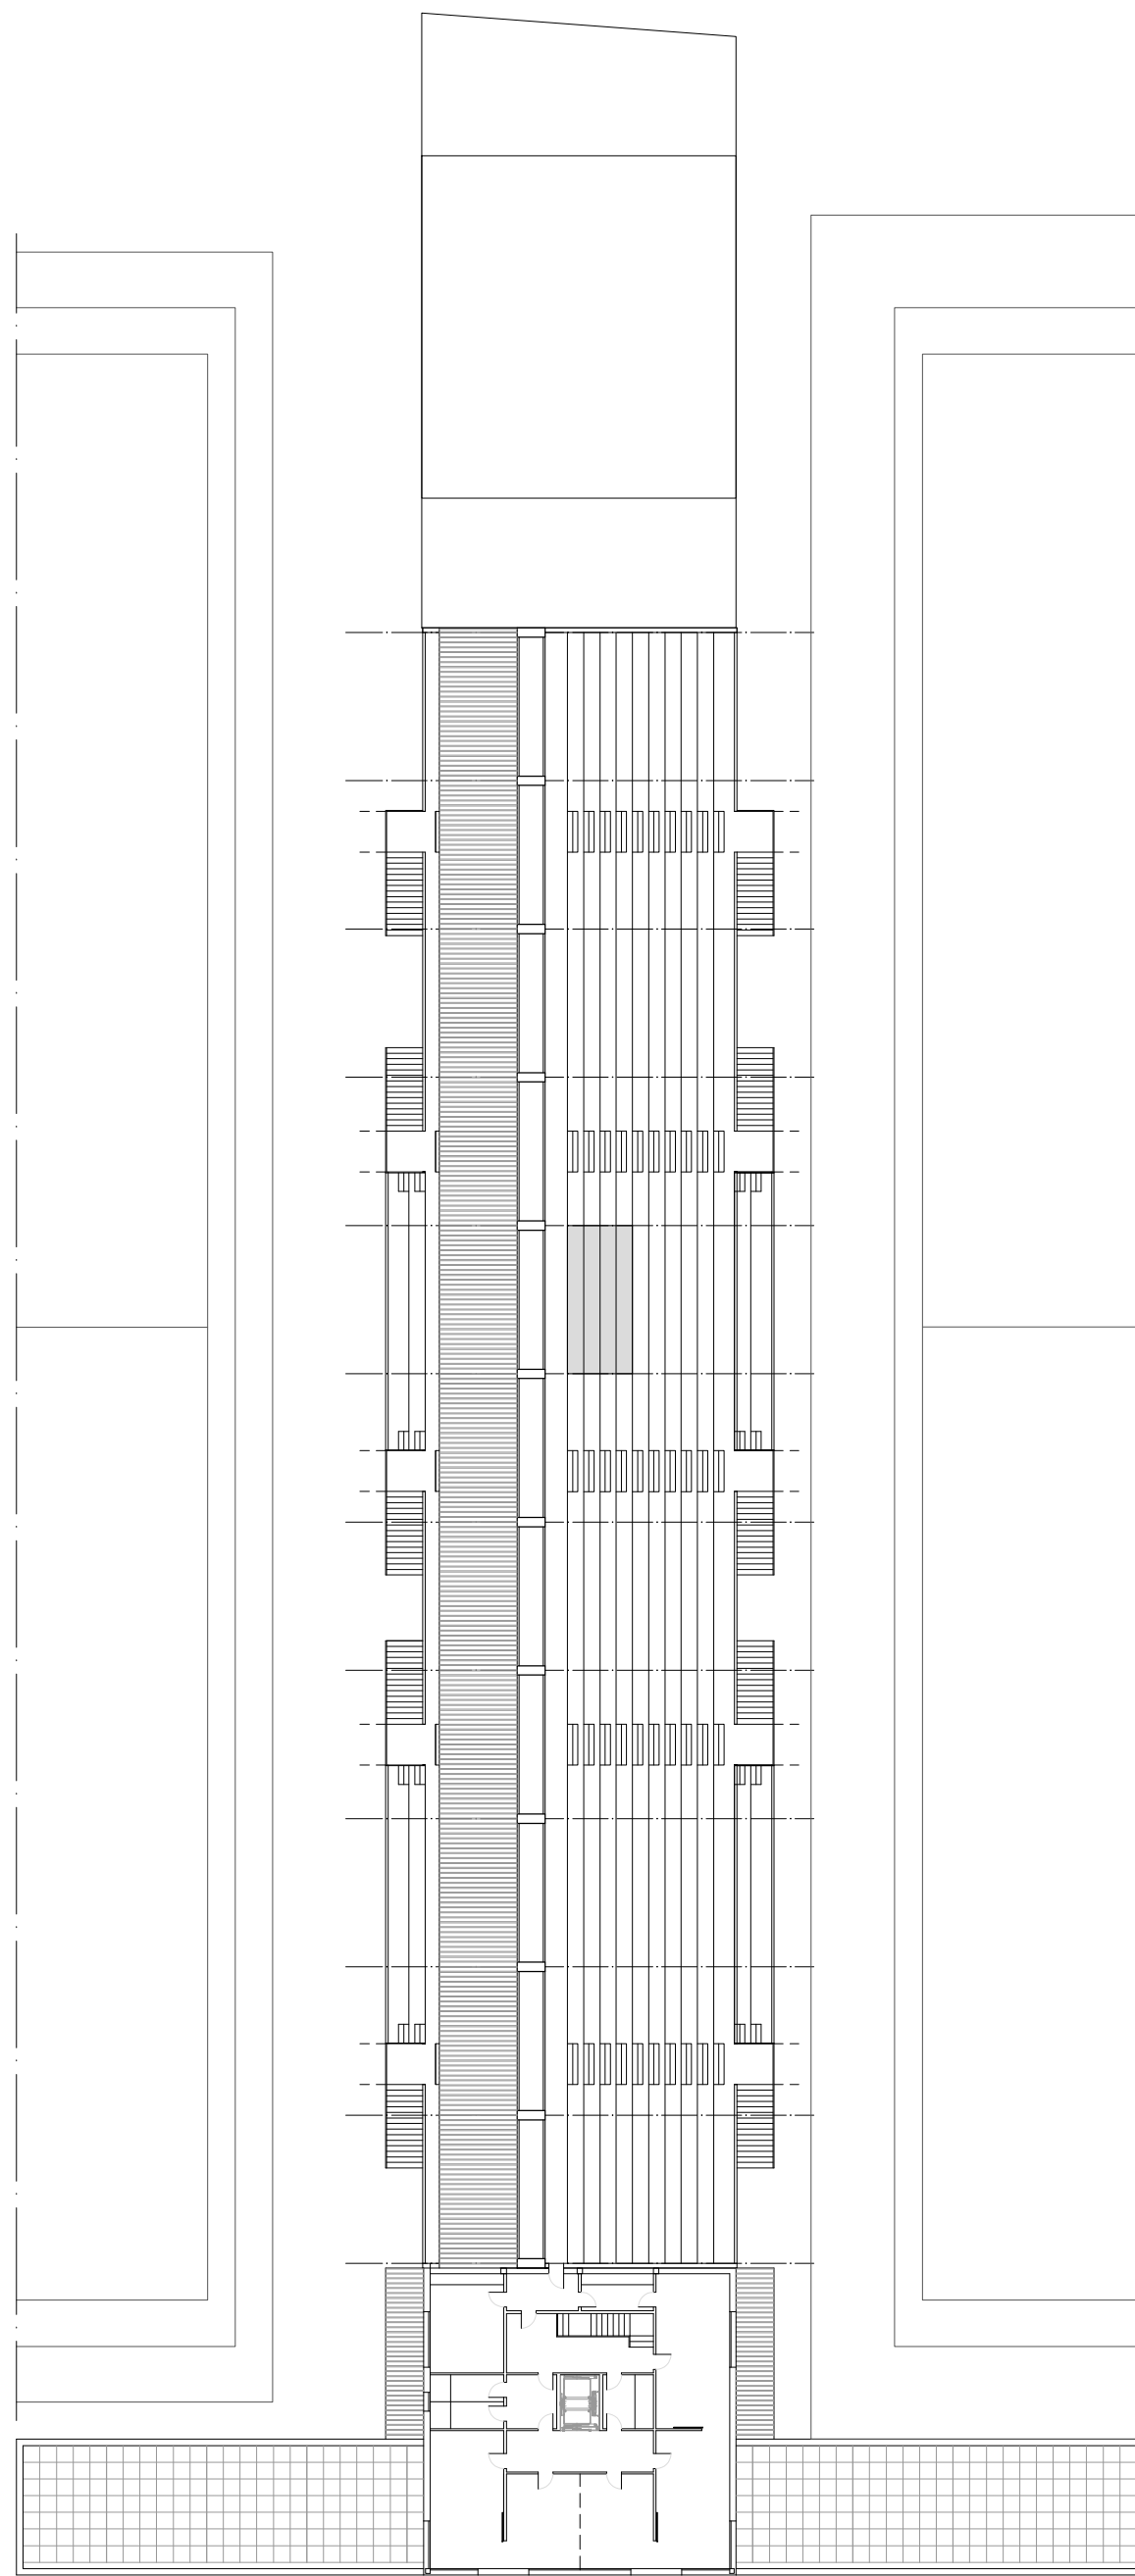

Planta segunda.

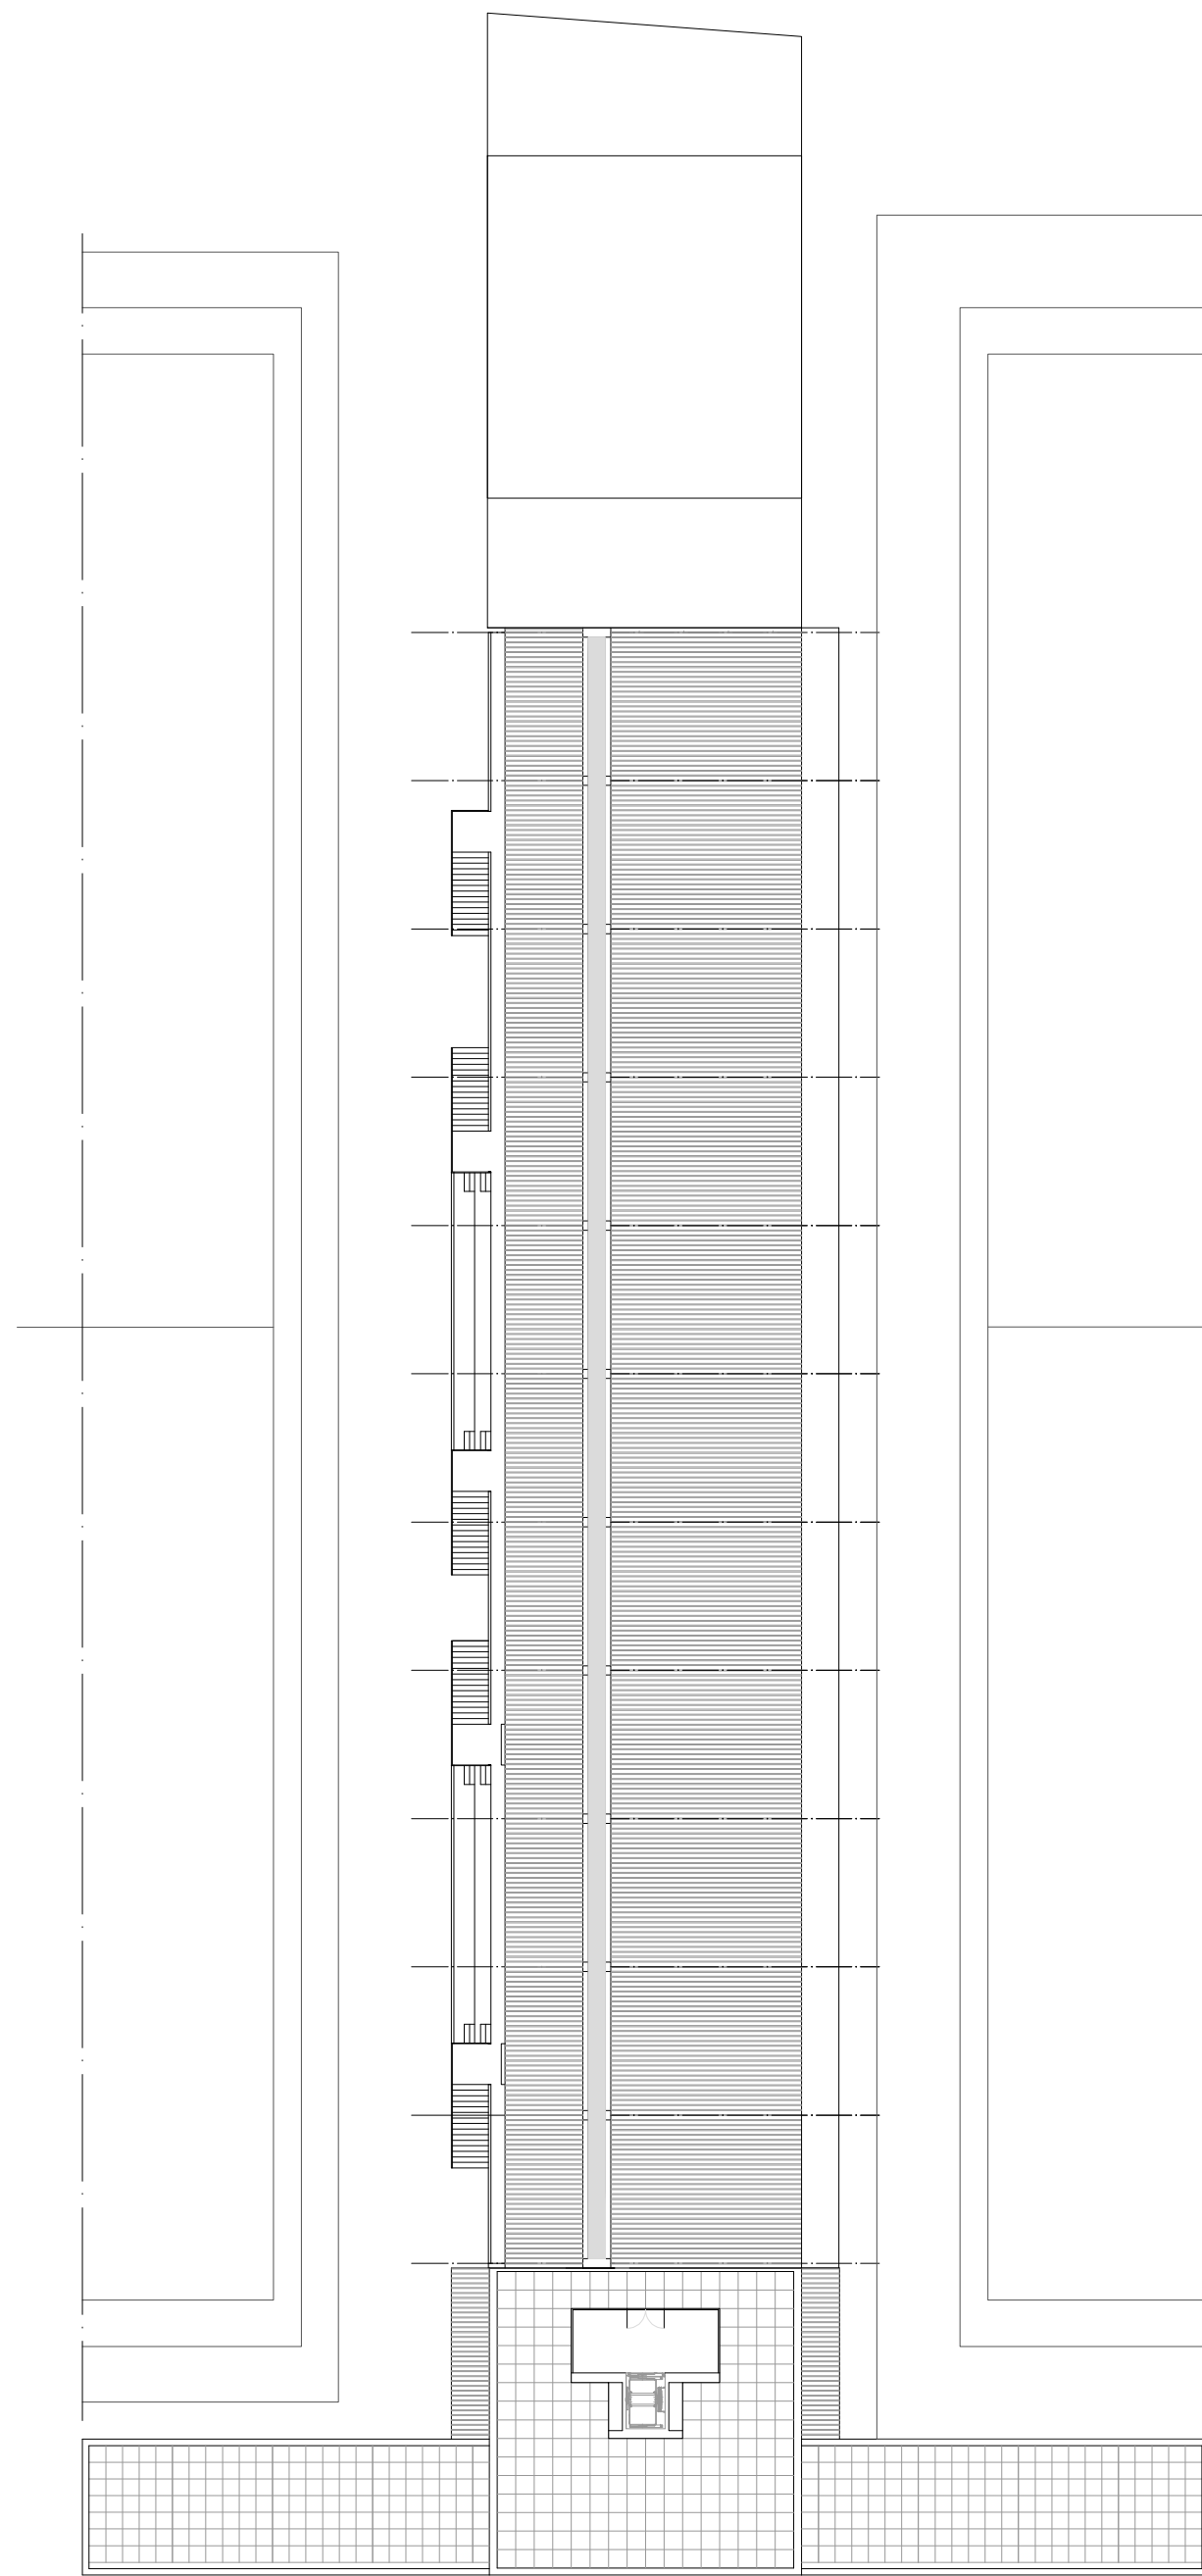

Planta de cubierta.