


Planta segunda.

Planta segunda. Edificio institucional.


Despacho 1	29 m ²
Sala de reuniones	40m ²
Despacho 2	70m ²
Control	7,5 m ²
Aseos	11,5 m ²
Mantenimiento	29 m ²

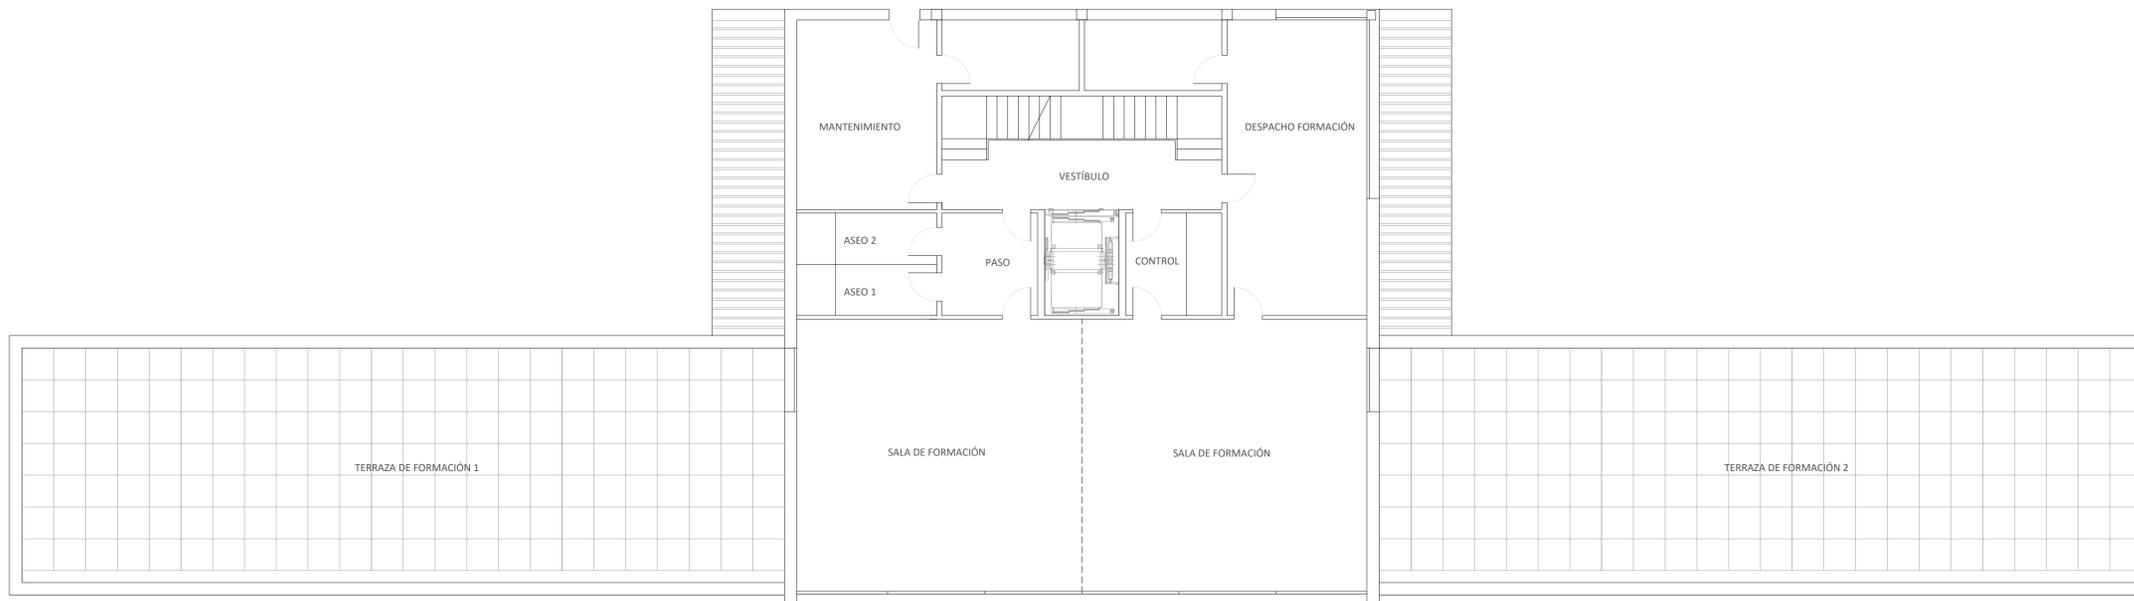

Planta primera.

Planta primera. Edificio institucional.

Sala de formación	125 m ²
Terrazas de formación 1	143 m ²
Terrazas de formación 2	143 m ²
Despacho de formación	41 m ²
Control	7,5 m ²
Aseos	11,5 m ²
Mantenimiento	29 m ²

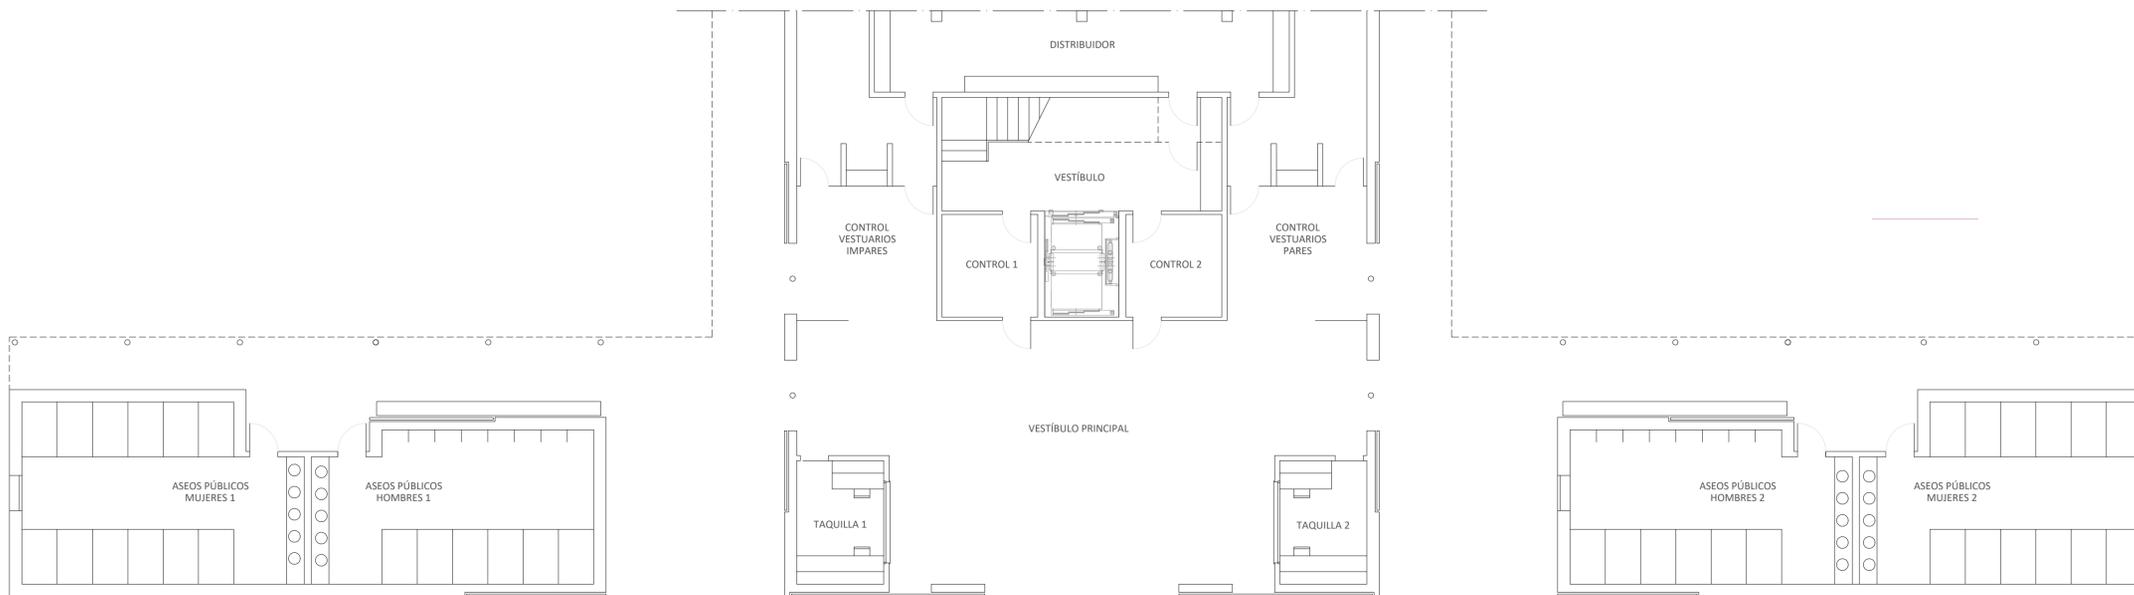

Planta baja.

Planta baja. Edificio institucional.

Vestibulo principal	100 m ²
Taquilla 1	8,5 m ²
Taquilla 2	8,5 m ²
Control vestuarios impares	20 m ²
Control 1	7,5 m ²
Control vestuarios pares	20 m ²
Control 2	7,5 m ²
Aseos públicos 1	70 m ²
Aseos públicos 2	70 m ²