



Alzado graderío sur.

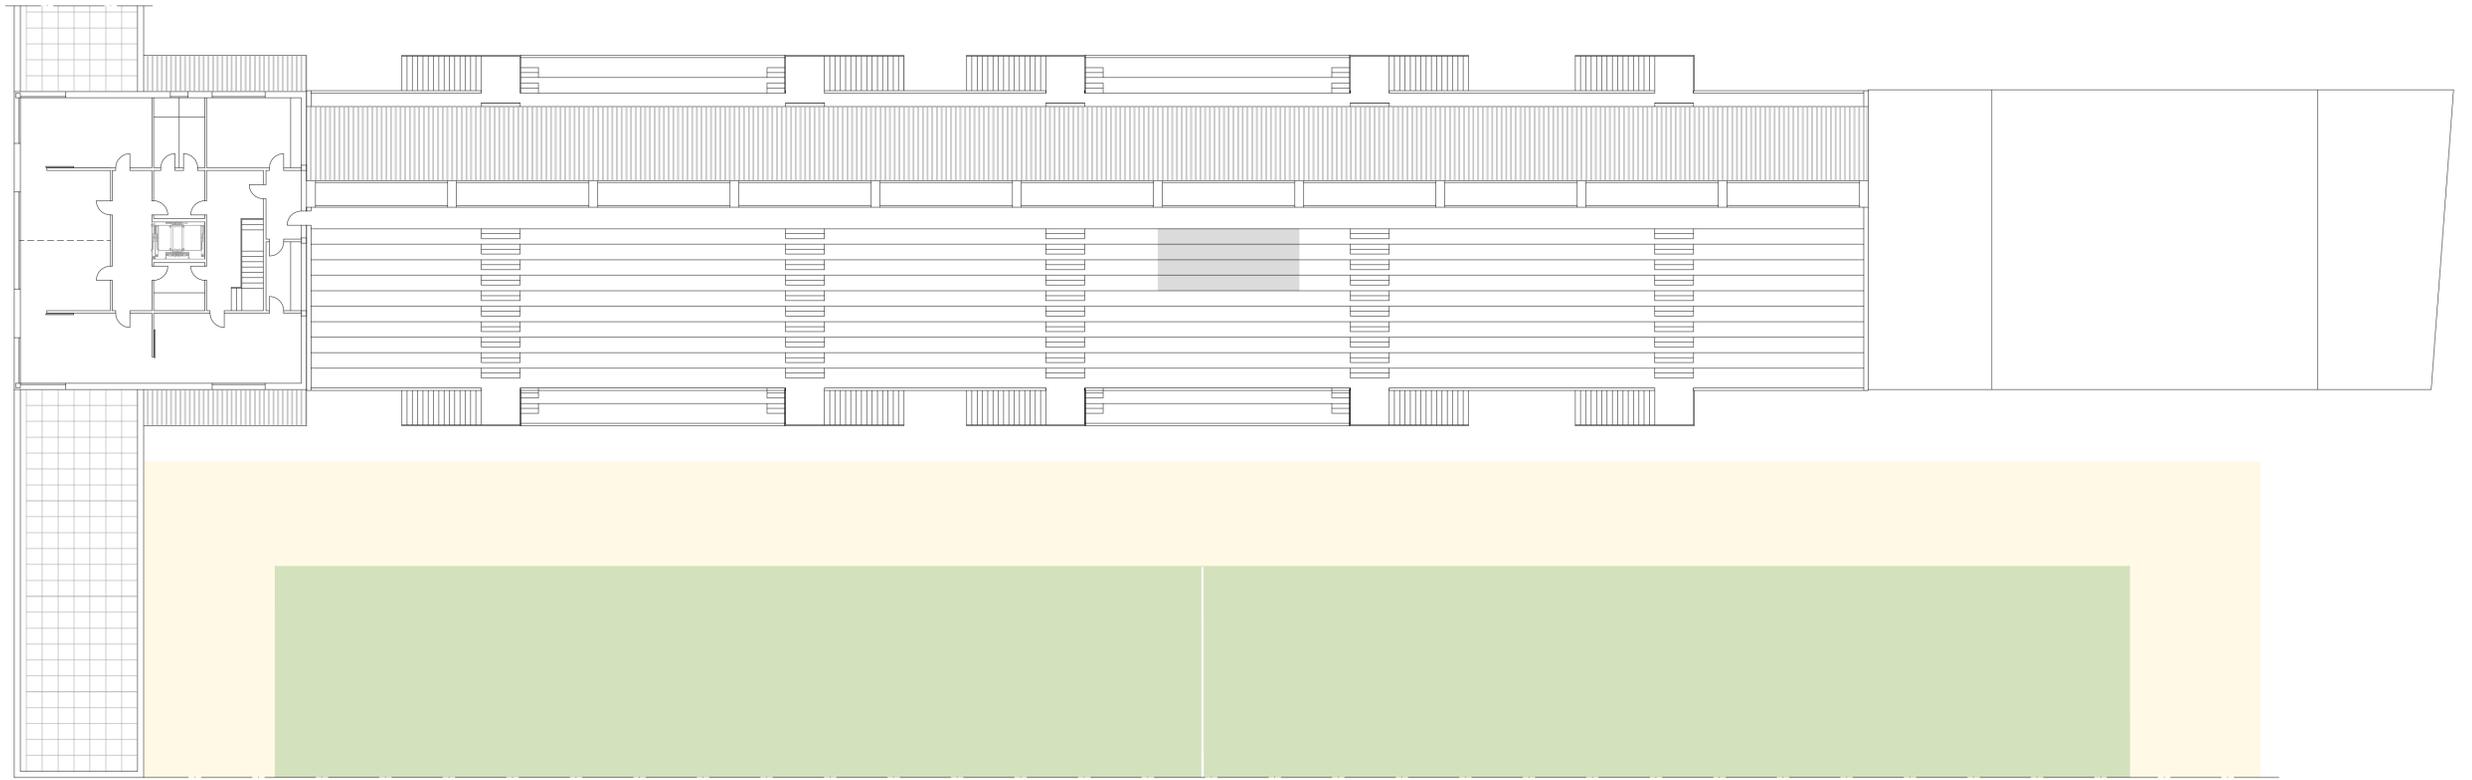

Planta segunda.

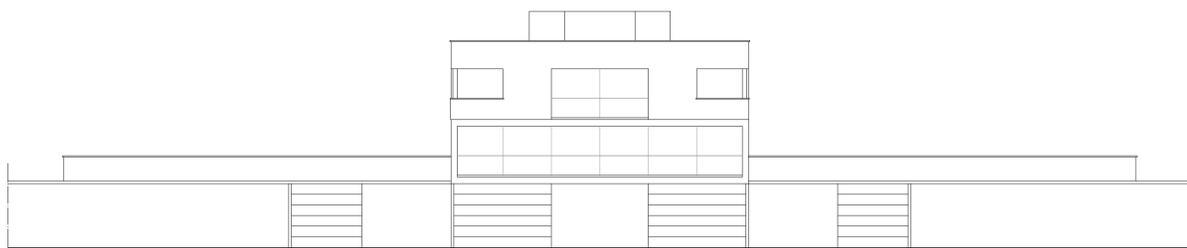

Alzado nuevo.

